


PLAN URBANISTIC DE DETALIU

LOCUINTA P+1E SI IMPREJMUIRE

-REGLEMENTARI EDILITARE-

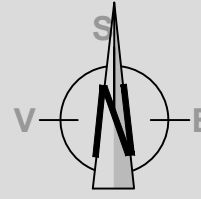

Legenda lucrari edilitare

- AR — retea de apa stradala existenta
- a — bransament de apa
- CA — camin de apometru
- CM — retea de canalizare stradala existenta
- C — racord de canalizare menajera
- CR — camin de racord

DELIMITARI


- Limita proprietate
- Limite parcele inscrise in C.F. existente
- Limita implantare propusa

ZONIFICARE

- Cladiri de locuinte existente in vecinate
- Cladire propusa prin PUD
- Zona verde din cadrul parcelei
- Zona verde aliniamente
- Zona construabila

CIRCULATII

- Drumuri existente
- Carosabil si alei pietonale din cadrul parcelei

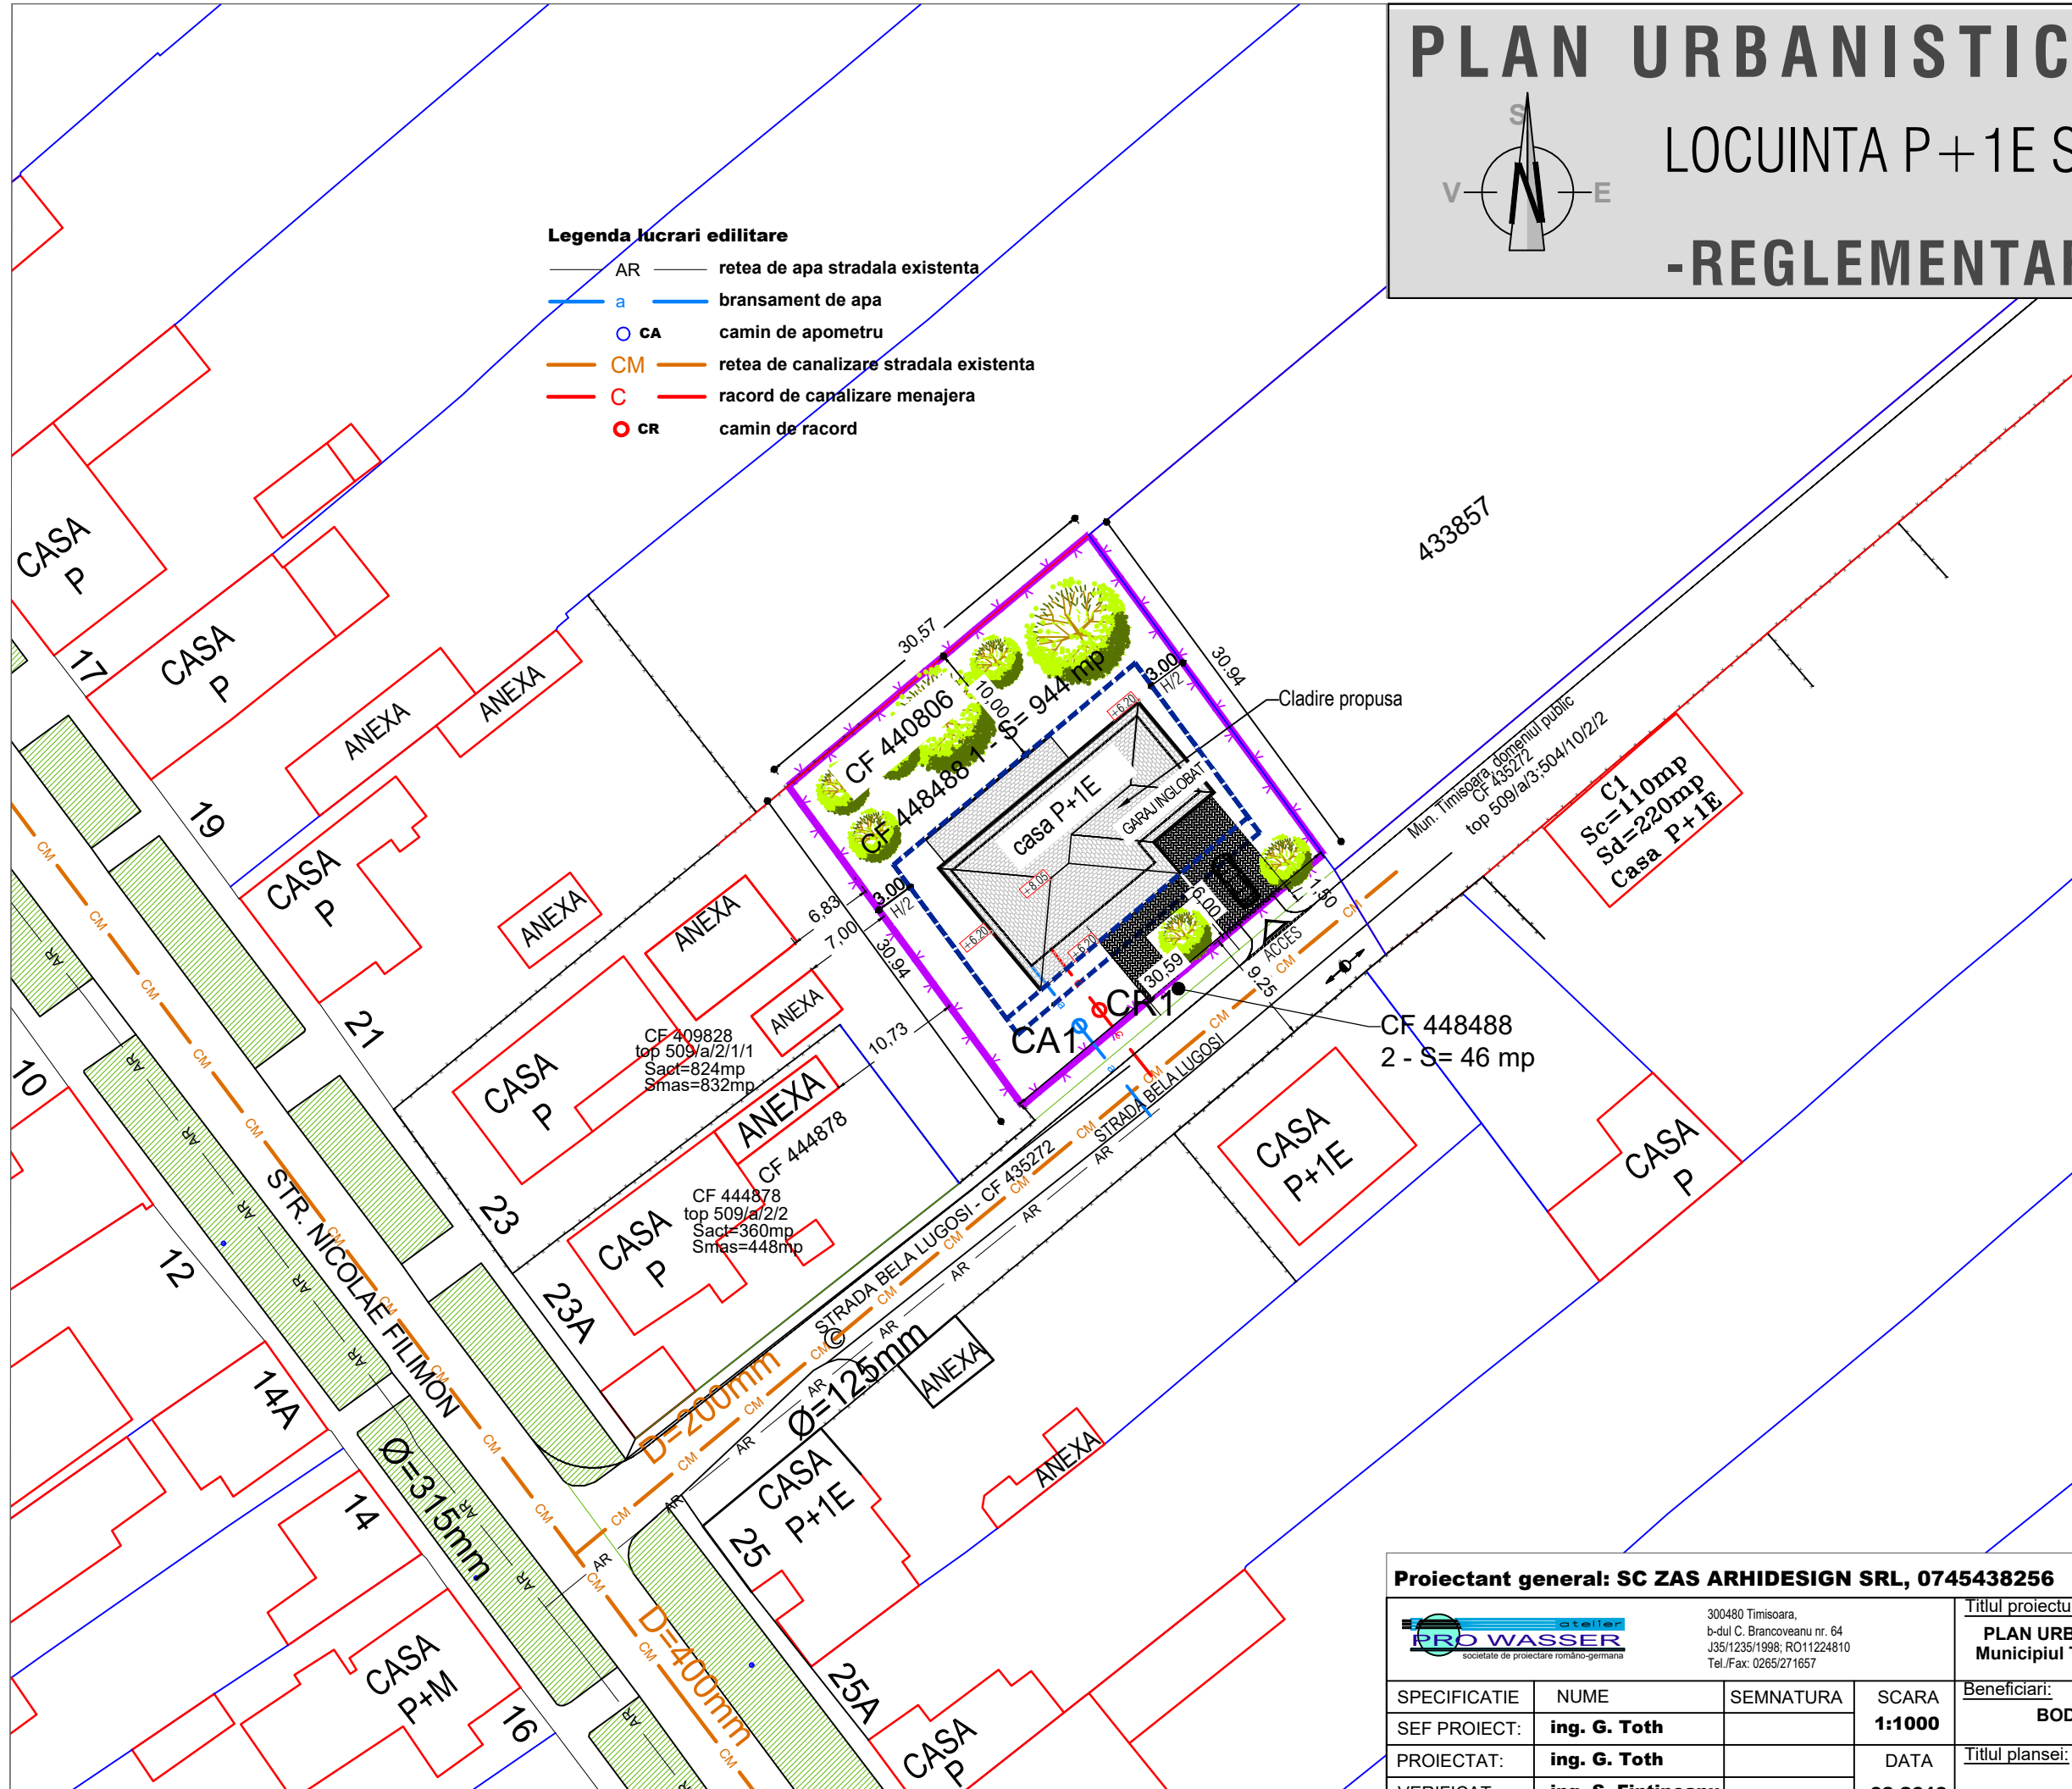

Proiectant general: SC ZAS ARHIDESIGN SRL, 0745438256

PRO WASSER atelier
 societate de proiectare româno-germana
 300480 Timisoara,
 b-dul C. Brancoveanu nr. 64
 J35/1235/1998; RO11224810
 Tel./Fax: 0265/271657

Titlul proiectului:
PLAN URBANISTIC DE DETALIU - LOCUINTA P+1E
 Municipiul Timisoara, str. Bela Logosi FN, CF 440806
 Nr. pr. **1028/2019**

SPECIFICATIE	NUME	SEMNATURA	SCARA
SEF PROIECT:	ing. G. Toth		1:1000
PROIECTAT:	ing. G. Toth		DATA
VERIFICAT:	ing. S. Finteanu		03.2019

Beneficiari:	BODEA SEBASTIAN si BODEA DORIS IOANA	Faza: PUD
Titlul plansei:	Plan de reglementari - lucrari edilitare	Nr. pl. 02.ED