


Anexa 1.

SITUATIA INAINTE DE RECTIFICARE  
Scara 1:500

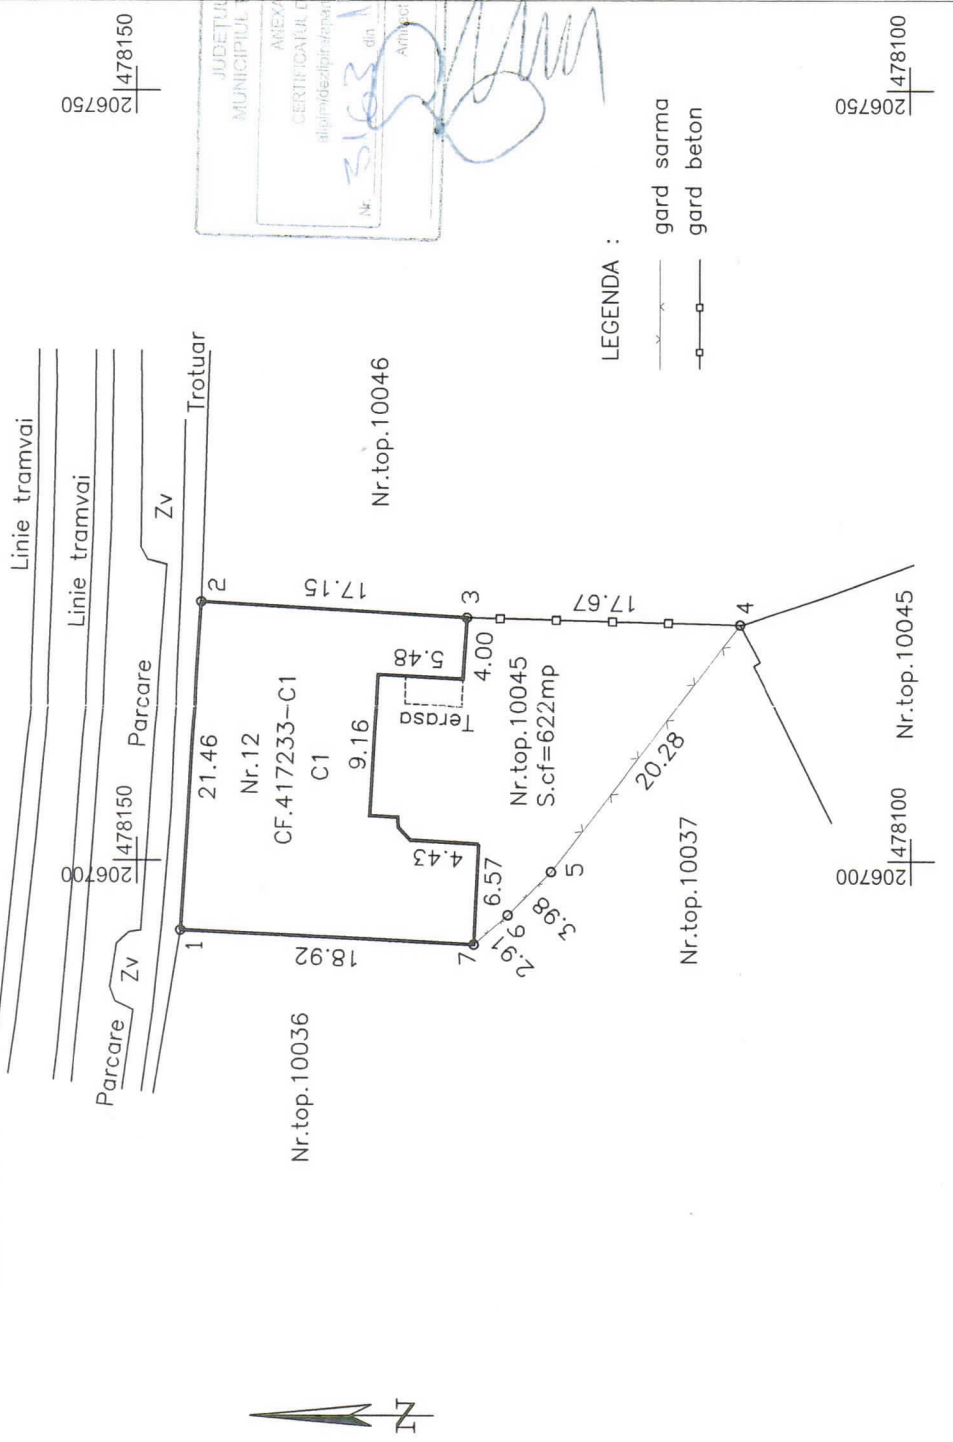

LEGENDA :

- gard sarma
- gard beton


INVENTAR DE COORDONATE

Sistem de proiectie: Stereografic 1970		
Pct.	N(x) m	E(y) m
1	478147.219	206695.430
2	478145.834	206716.842
3	478128.714	206715.804
4	478111.054	206715.337
5	478123.320	206699.266
6	478126.119	206696.435
7	478128.321	206694.528

SITUATIA INAINTE DE RECTIFICARE

Nr. crt.	NR. C.F.	NR.CAD.	Descriere imobil	Suprafata		Proprietar
				ha	mp	
1	417233 Timisoara	10045	Teren intravilan in loc.Timisoara, str.1 Decembrie nr.12	-	622	STATUL IN FOLOSINTA SFATULUI POPULAR AL ORASULUI TIMISOARA, intabulare, drept de proprietate, dobandit prin lege, cota actuala 1/1. Constructia C1 inscrisa in CF.417233-C1.

SITUATIA DUPA RECTIFICARE  
Scara 1:500

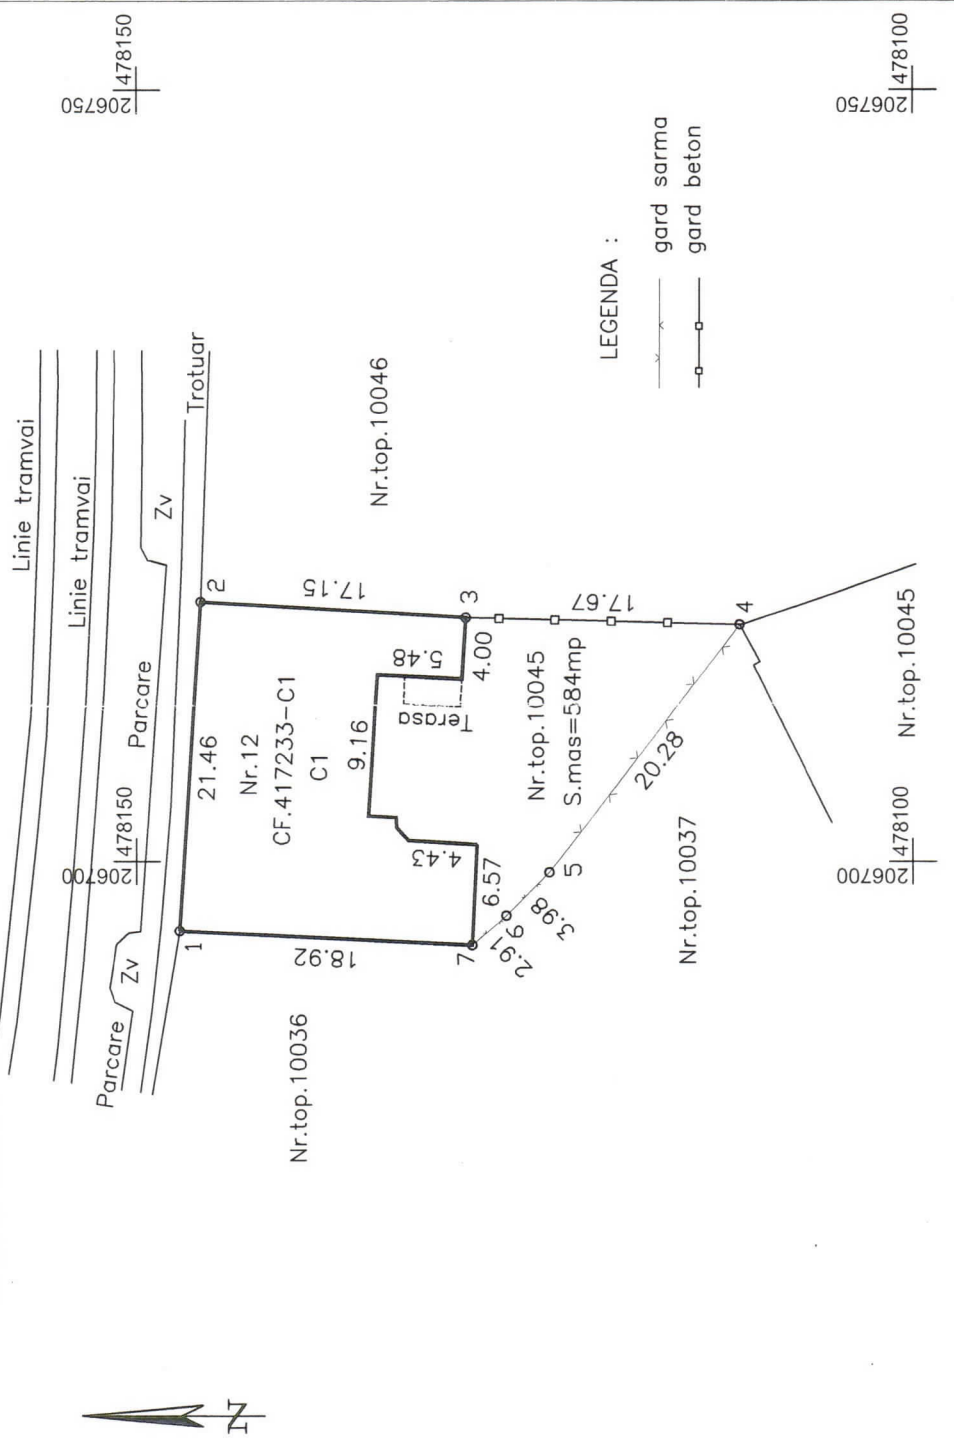

LEGENDA :

- gard sarma
- gard beton

SITUATIA DUPA RECTIFICARE

Nr. crt.	NR. C.F.	NR.CAD.	Descriere imobil	Suprafata		Proprietar
				ha	mp	
1	417233 Timisoara	10045	Teren intravilan in loc.Timisoara, str.1 Decembrie nr.12	-	584	STATUL IN FOLOSINTA SFATULUI POPULAR AL ORASULUI TIMISOARA, intabulare, drept de proprietate, dobandit prin lege, cota actuala 1/1. Constructia C1 inscrisa in CF.417233-C1.

SISTEM - STEREOGRAFIC '70

Persoana juridica autorizata  
**SC.GEODETIC CONTROL SRL**  
CERTIFICAT DE AUTORIZARE  
Seria:RO-7-B-J NR.0809

Documentatie tehnica pentru rectificarea suprafata a imobilului cu nr.top.10045 din CF.417233.  
Localitatea : Timisoara.  
Beneficiar: STATUL IN FOLOSINTA SFATULUI POPULAR AL ORASULUI TIMISOARA

Sef proiect	Ing. Magiar Marius		<b>TABEL CU SITUATIA JURIDICA PLAN DE SITUATIE</b>
Intocmit	Ing. Magiar Marius		
Masurat	Ing. Magiar Marius		
Verificat	Ing. Magiar Marius		
Scara: 1:500		Data: 2017	
PLANSĂ NR.1			