



ANALIZA EVOLUTIE CVARTAL

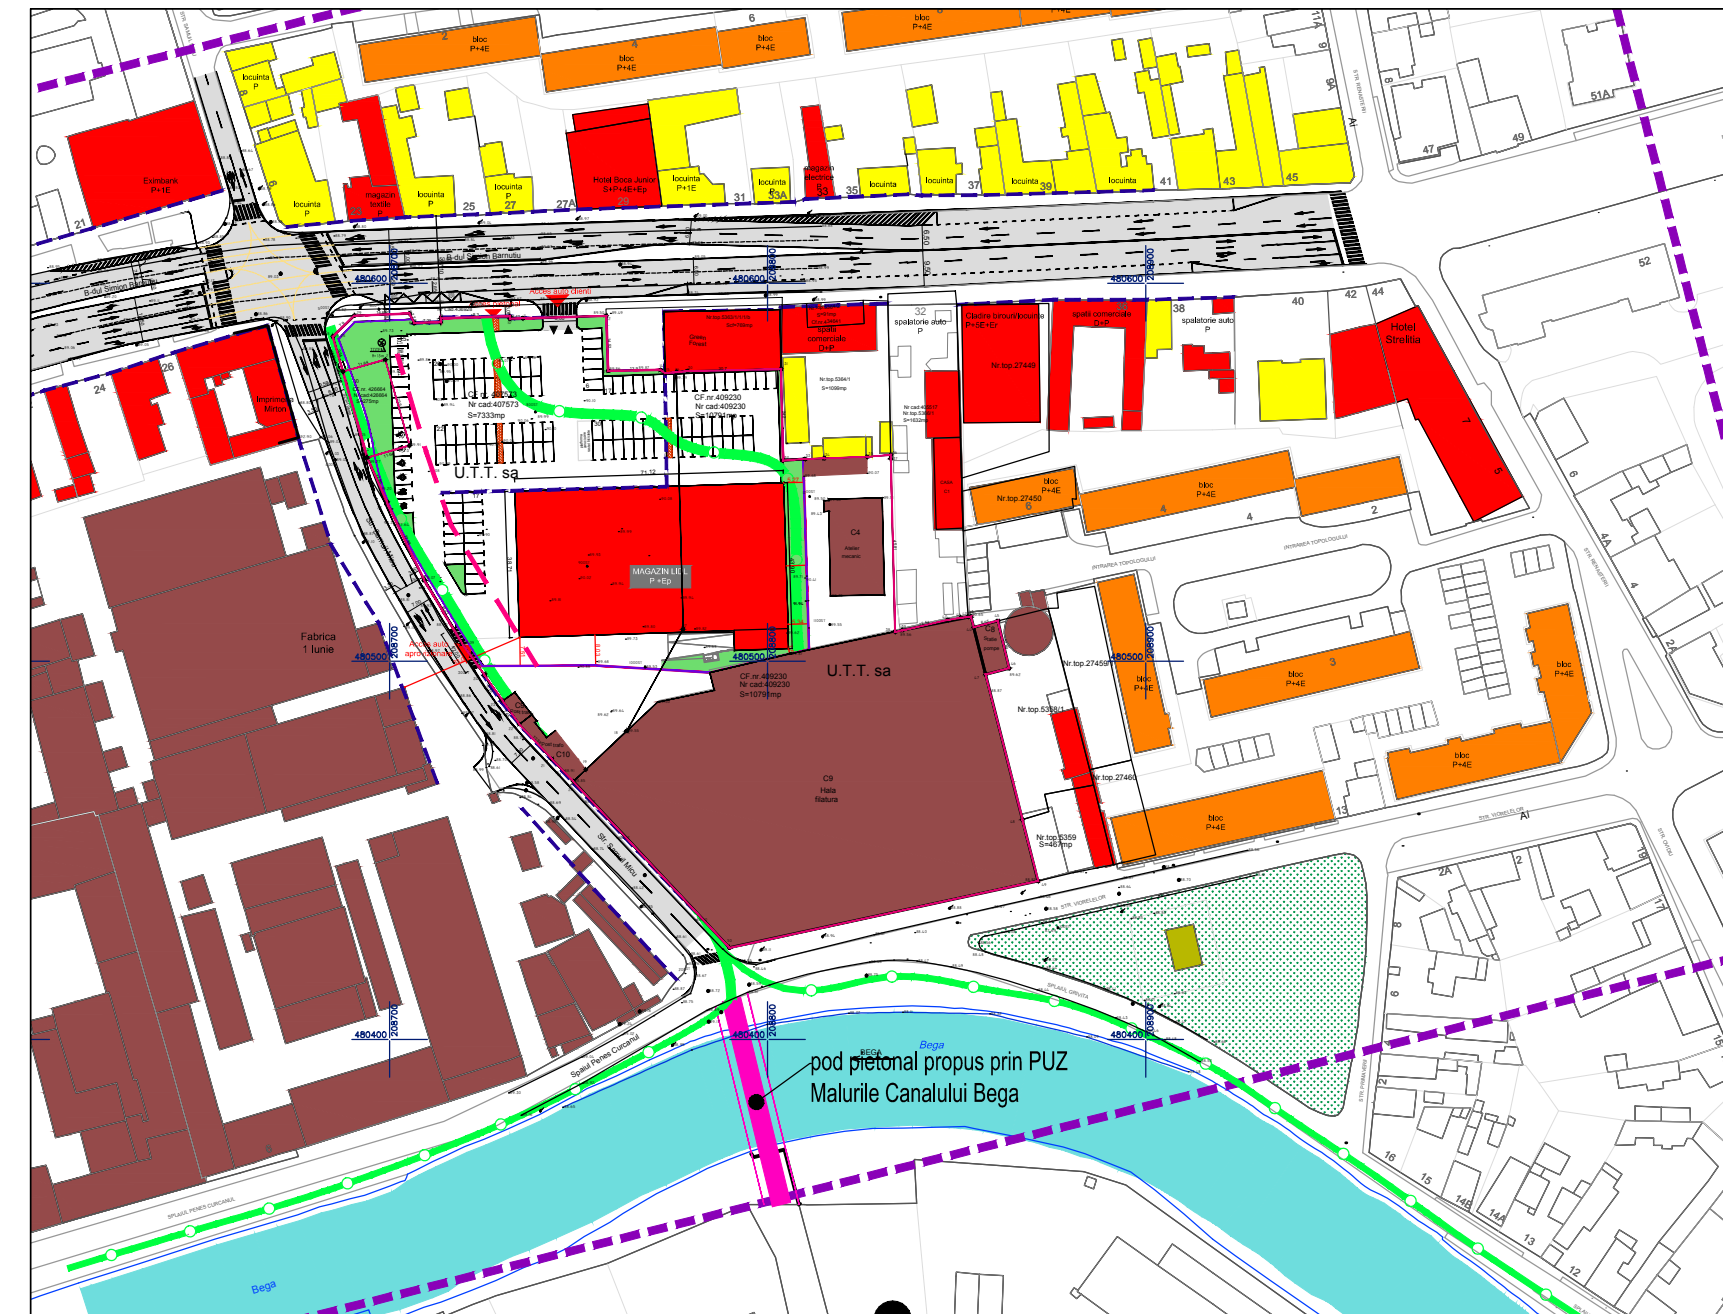

ETAPA 1 DE RESTRUCTURARE

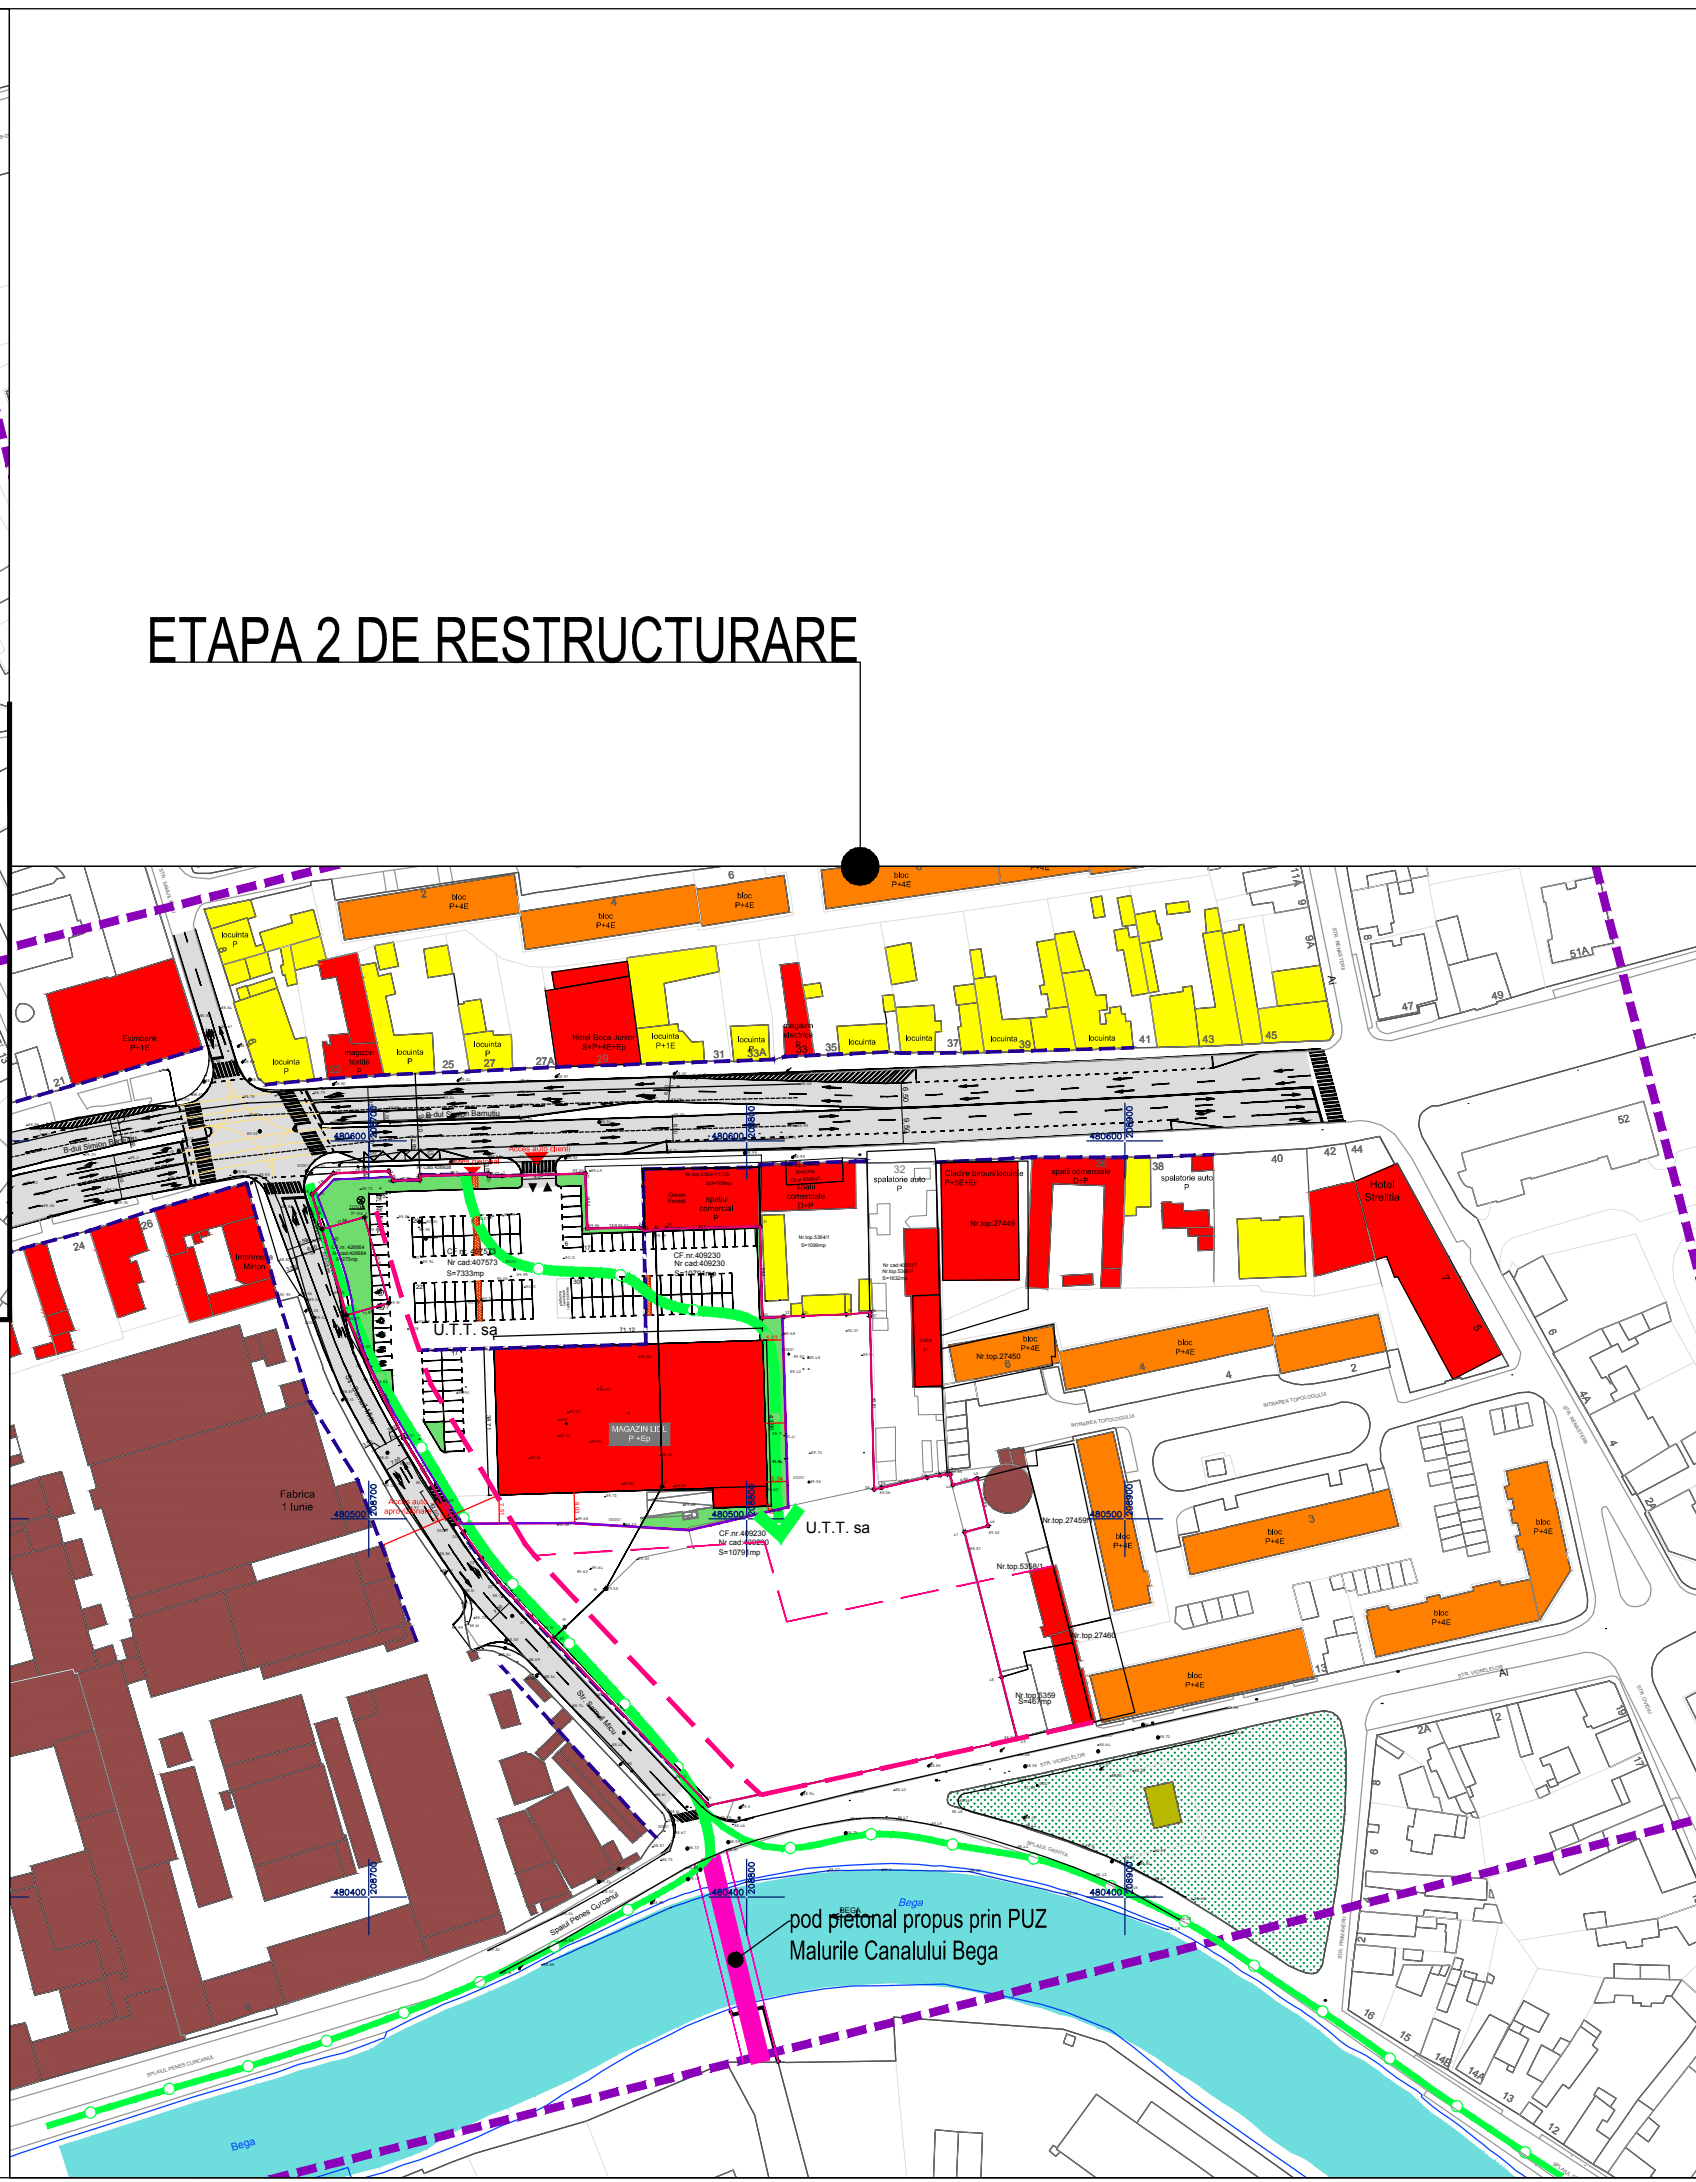

ETAPA 2 DE RESTRUCTURARE

LEGENDA		LEGENDA MOBILARE	
	Limita teren P.U.D./ Limita proprietate		Cladiri pentru comert/servicii propuse
	Limita proprietate propusa		Parcari, platforme propuse
	Limite parcele existente		Alei / trasee pietonale propuse
	Constructii existente		Zone verzi interioare propuse
	Constructii locuire individuala existente		Regim de aliniere propus
	Constructii locuire colectiva existente		Regim de aliniere recomandat / zone restructurare
	Constructii comerciale, servicii existente		Trasee / relatii pietonale
	Constructii industriale, depozitare existente		
	Constructii edilitare existente		
	Zone verzi existente		
	Regim de aliniere existent		

VERIFICATOR/ EXPERT	NUME	SEMNAURA	CERINTA	REFERAT/EXPERTIZA NR./DATA
PILOT TEAM proiectare pentru constructii Str. 3 August 1919 nr. 19 ap. 2A, Timisoara				Beneficiar: S.C. LIDL ROMANIA SCS Proiect nr. 11.11/145/2015
SPECIFICATIE	NUME	SEMNAURA	scara:	Amplasament: Timisoara, str. S. Barnutiu nr.28, jud. Timis Faza: P.U.D.
SEF PROIECT	Arh. Laura Marculescu		1:2000	Obiect: Construire supermarket LIDL, amenajare locuri de parcare in incinta, amplasare panouri publicitare pe teren proprietate si fatada, amplasare totem, amenajare Rev. 02
INTOCMIT	Arh. Laura Marculescu		data:	Titlu plansa: ANALIZA EVOLUTIE CVARTAL Plansa nr. 05.1
DESENAT	Arh. Glad Tudora		03.2016	