
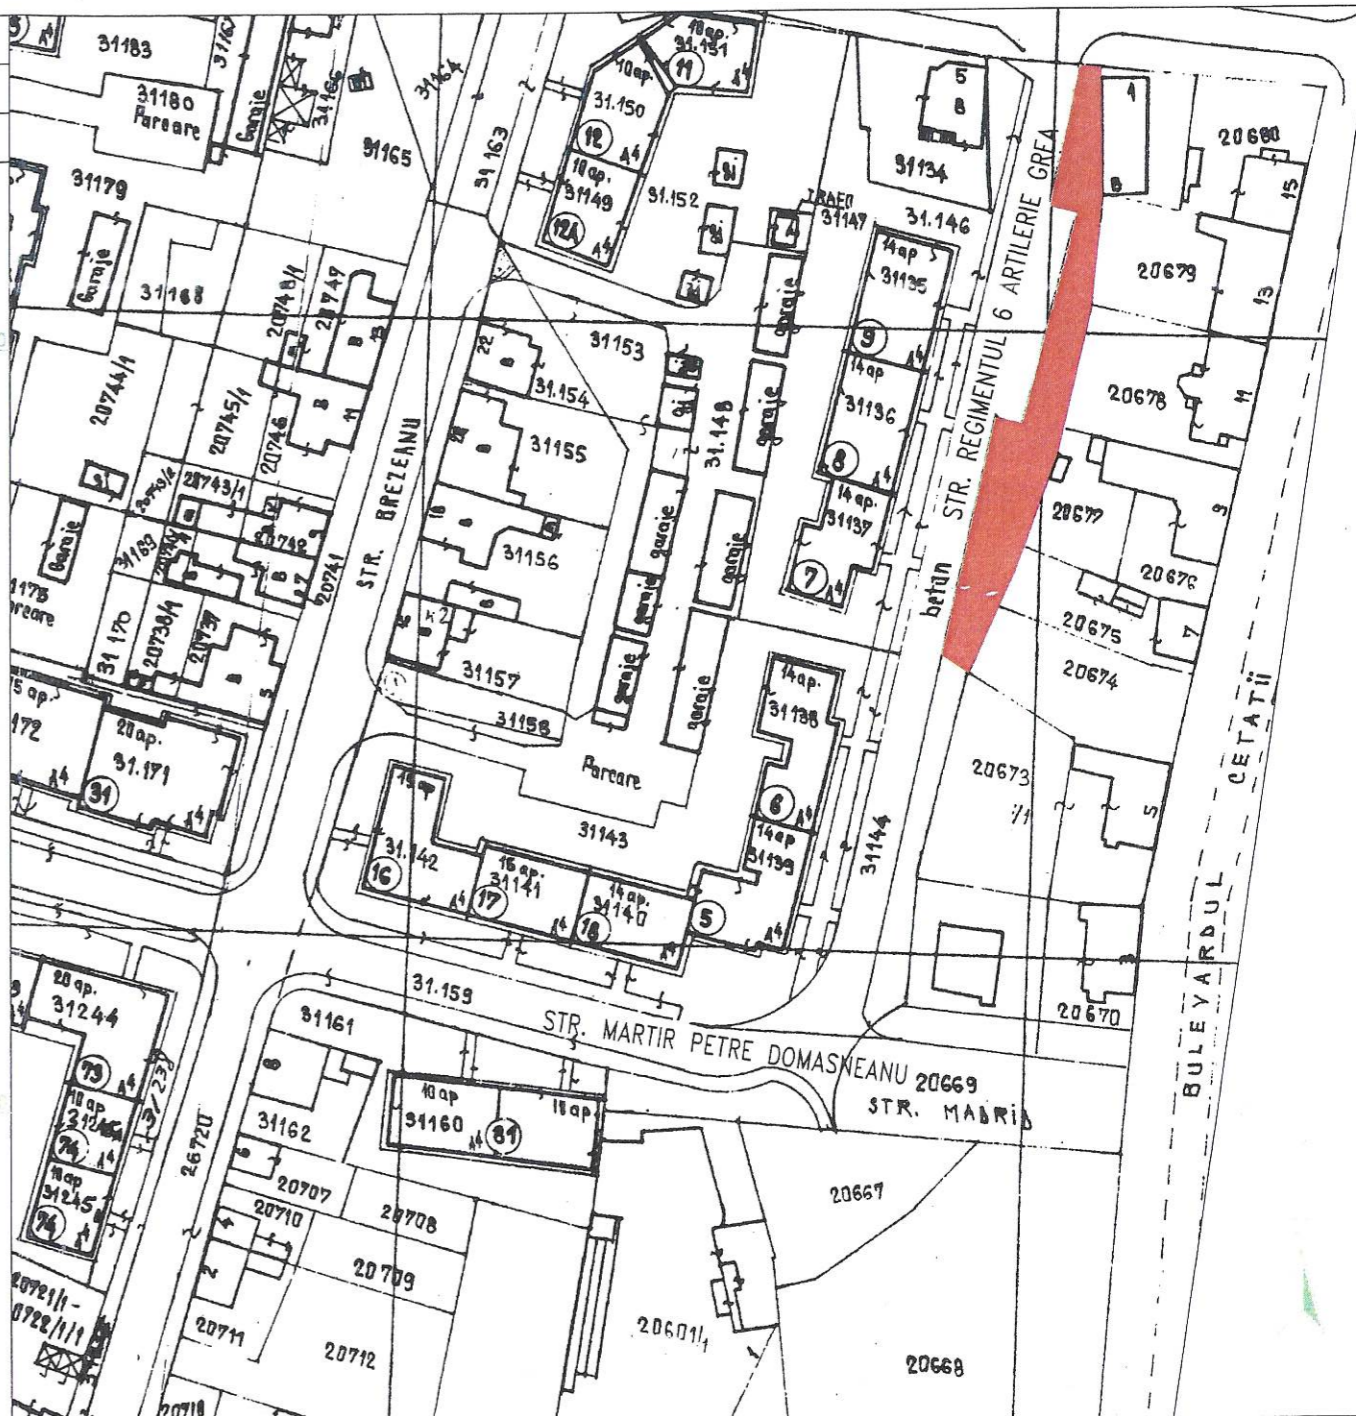


**PLAN DE AMPLASAMENT ȘI DELIMITARE A IMOBILULUI
CU PROPUNEREA DE DEZLIPIRE/ALPIRE**
SCARA 1:500

PLAN DE INCADRARE IN ZONA
SCARA 1:2000

Anexa 2

NR. CADASTRAL	SUPRAFAȚA MĂSURATĂ	ADRESA IMOBILULUI	
top.31145/a/1	692mp	Intravilan Timisoara, jud. Timis	
CARTEA FUNCIARĂ NR.	407495	UAT	TIMISOARA

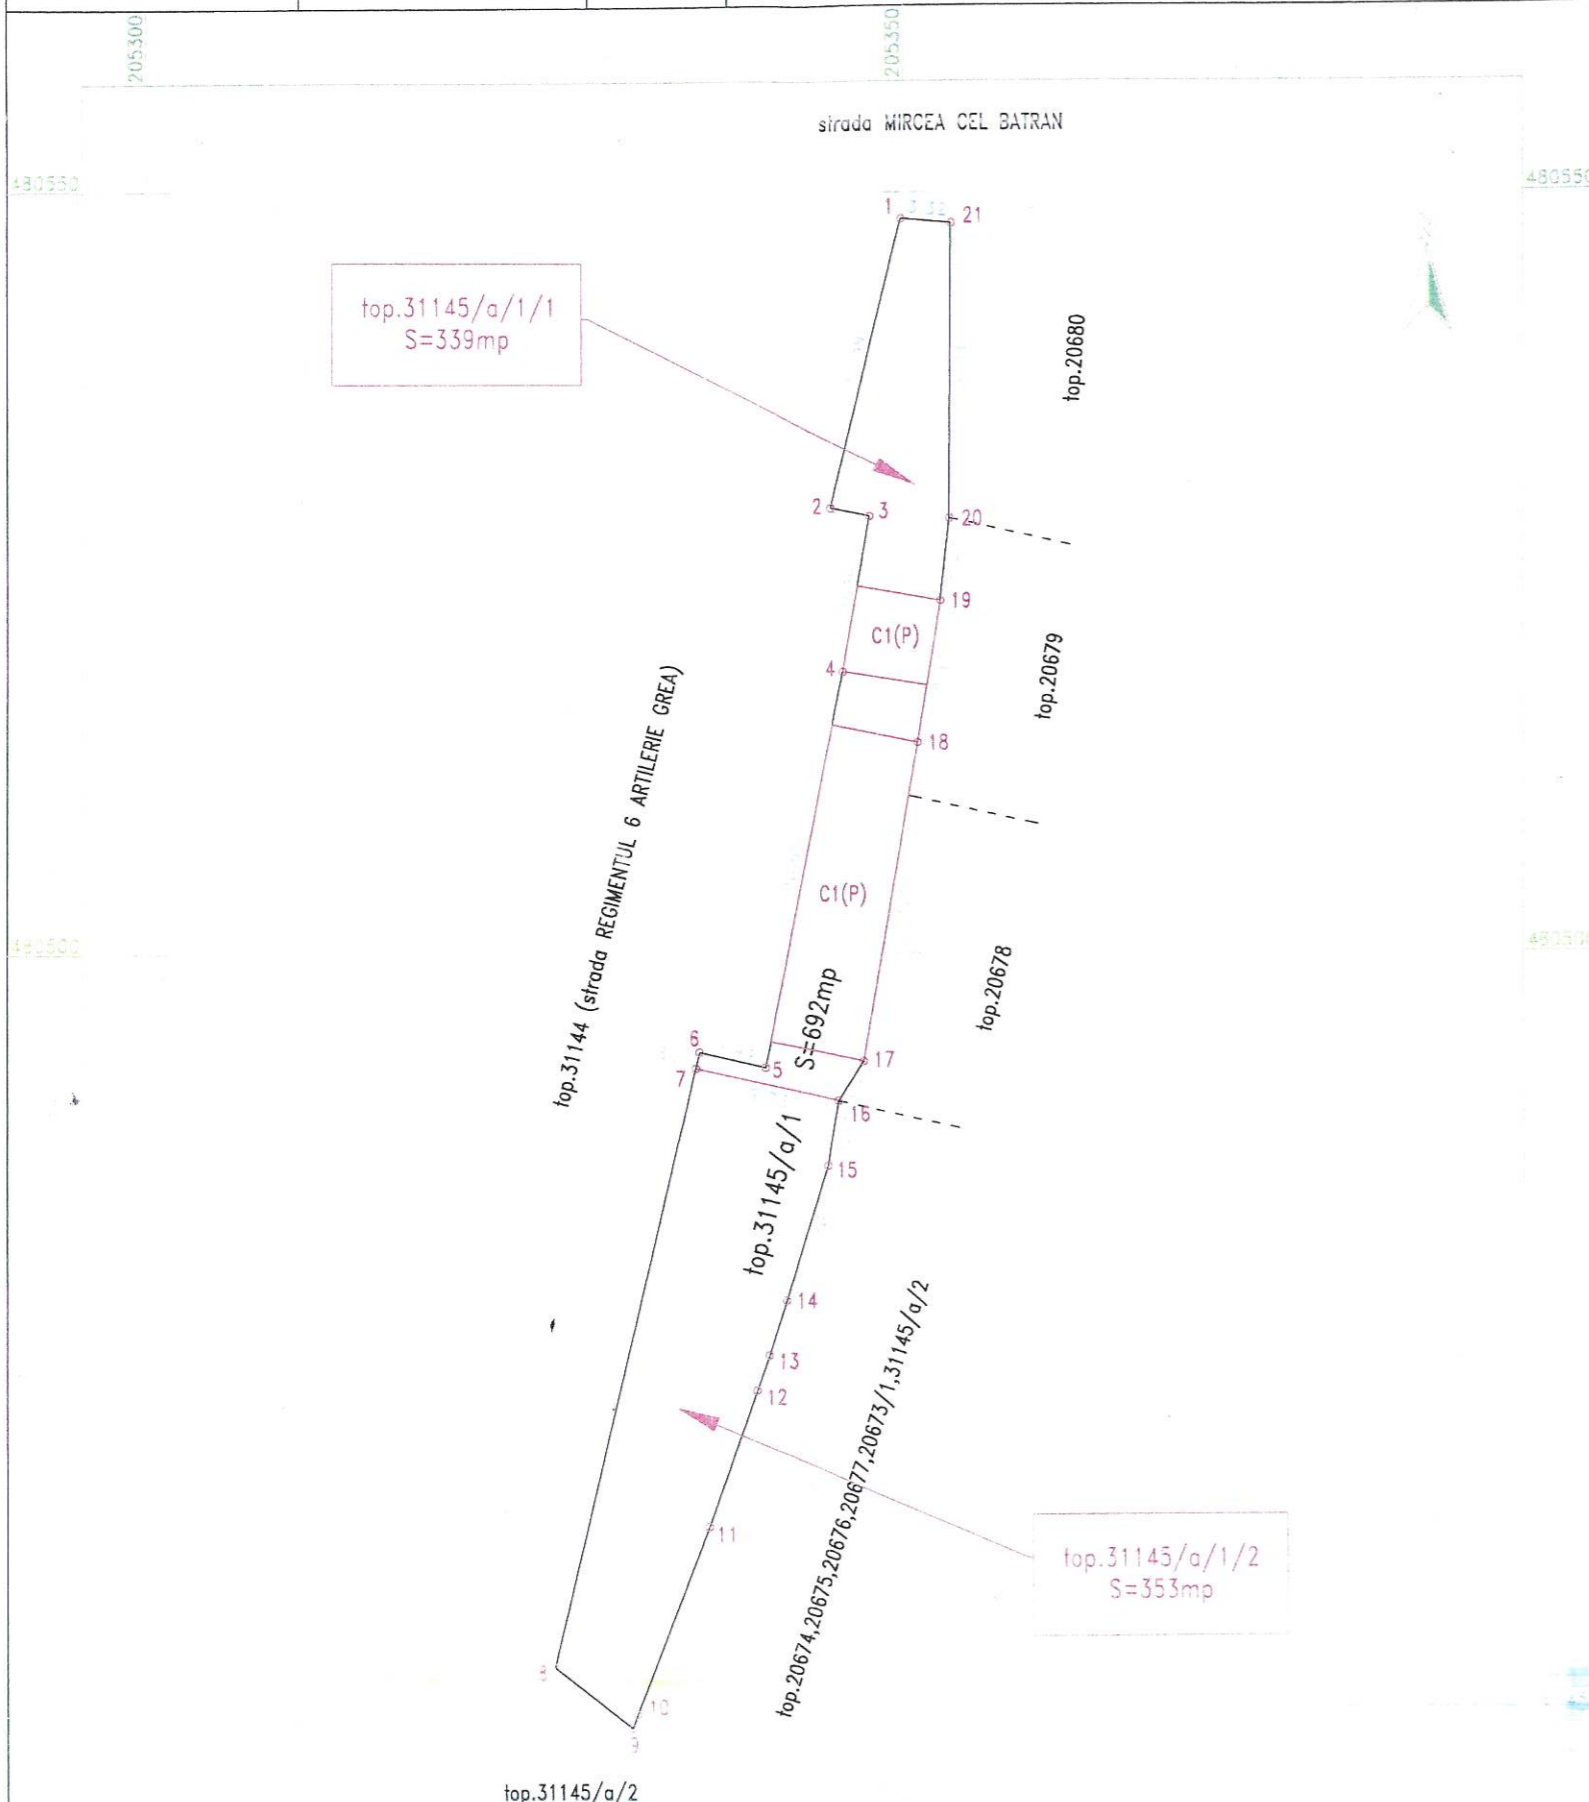

TABEL DE MISCARE PARCELARA PENTRU DEZLIPIRE/ALPIRE-IMOBIL

SITUATIA ACTUALA (inainte de dezlipire/alpire)				SITUATIA VIITOARE (dupa dezlipire/alpire)			
NR. CADASTRAL	SUPRAFAȚA (mp)	CATEGORIA DE FOLOSINȚĂ	DESCRIEREA IMOBILULUI	NR. CADASTRAL	SUPRAFAȚA (mp)	CATEGORIA DE FOLOSINȚĂ	DESCRIEREA IMOBILULUI
top.31145/a/1	692	arabil	teren in intravilan cu garajele nr. 1,6,3,2,4 si garajul nr. 8	448013	339	arabil	teren in intravilan cu garajele nr. 1,6,3,2,4 si garajul nr. 8
				448014	353	arabil	teren in intravilan
TOTAL	692			TOTAL	692		

EXECUTANT - S.C. GAUSS S.R.L.
 Confirm executarea măsurătorilor la teren, corectarea și actualizarea documentației cadastrale și corespondența terenului cu realitatea din teren.
 SITA RO-B-F
 12.11.2010
 STOIAN
 CATEGORIA D
 04.05.2019

INSPECTOR
 Confirm introducerea imobilului in baza de date integrata si atribuirea numarului cadastral
 Oficiu de Cadastru și Publicitate Imobiliară Timiș
MĂȘU MIRELA LIVIA
 CONSILIER
 Data 10/648/30.05.2019
 Stampila BCPI