


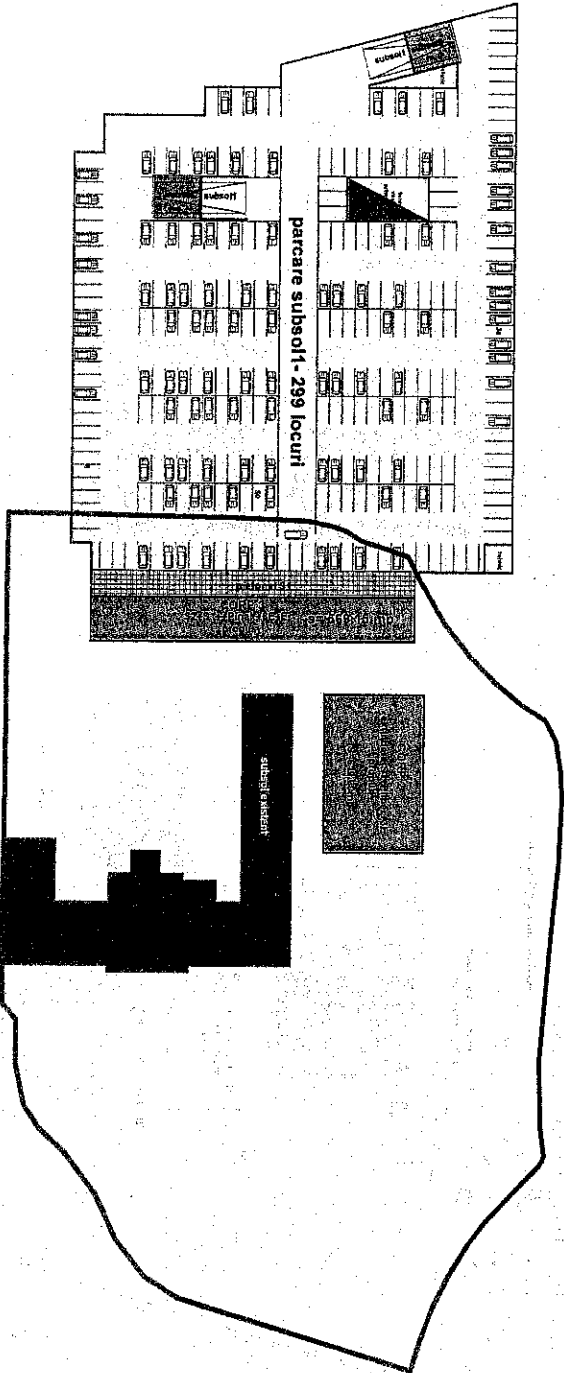


# PLAN SUBSOL 1 PROPUS VAR 2a si 2b- 299 LOCURI




- LEGENDA**
- CONSTRUCTII EXISTENTE
  - ▨ CONSTRUCTII PROPUSE

adresa: com.Dumbravita, jud.Timis str.Ardealul nr. 445 e-mail: 314arhitect@gmail.com		Nume ingh.Petru POP		SEMNATURA [Blank]	
SPECIFICATIE SEF PROIECT ingh. Ionel-Petru POP		Nume ingh. Ionel-Petru POP		SEMNATURA [Blank]	
PROIECTAT ingh. Avra BELDESCU		Nume ingh. Avra BELDESCU		SEMNATURA [Blank]	
DESENAT ingh. Avra BELDESCU		DATA Oct. 2018		TITLU PLANSA: PLAN SUBSOL 1PROPUS VAR 2a si 2b	
BENEFICIAR SPITALUL CLINIC MUNICIPAL DE URGENTA TIMISOARA PUZ EXTINDERE SI MODERNIZARE SPITAL CLINIC MUNICIPAL DE URGENTA SI PARCARE SUBTERANA STR. GH. DIMA NR.5, TIMISOARA		DENUMIRE PROIECT AMPLASAMENT SPECIALIZATA ARHITECTURA		Proiect: 179/2017 FAZA AVIZ OP	
PL. nr.: 07					

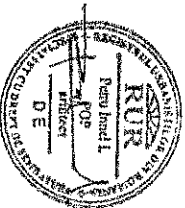



# PLAN SUBSOL 2 PROPUS VAR 2a si 2b- 299 LOCURI

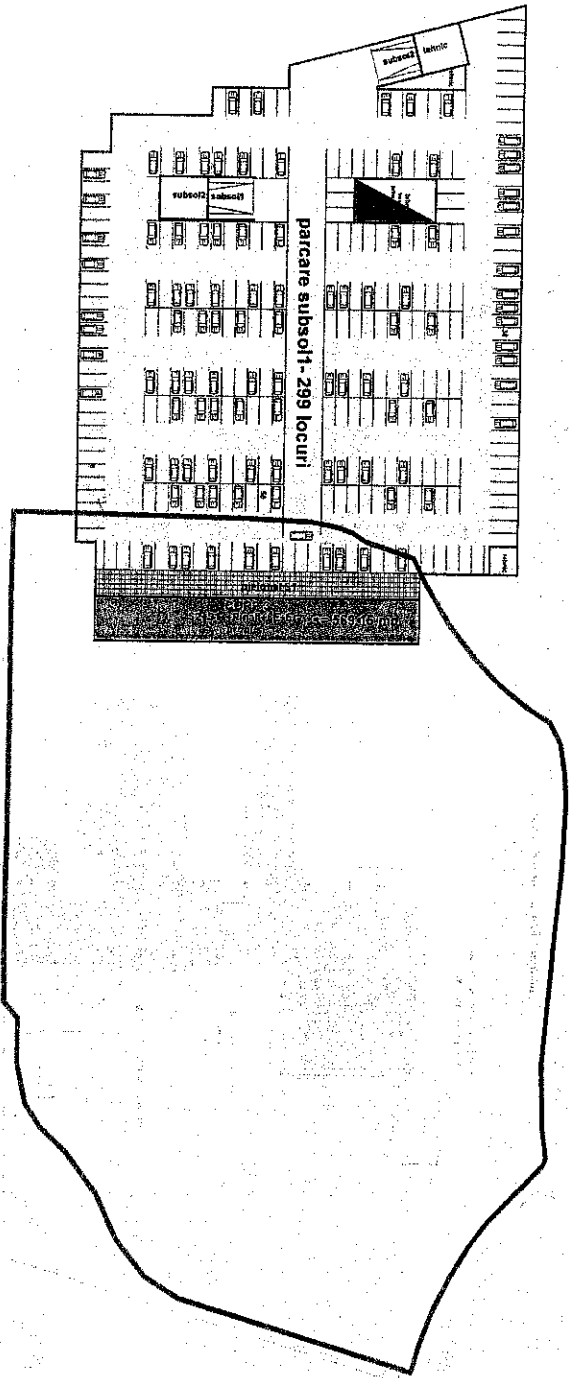




- LEGENDA**
- CONSTRUCTIILE EXISTENTE
  - CONSTRUCTIILE PROPUSE

ANULARE <b>ARHITEXT</b>		adresa: com. Dumbravita, jud Timis str. Ardealul nr. 4-6 e-mail: 314arhitext@gmail.com	
<b>SPECIFICATIE</b>	<b>NUME</b>	<b>SEMNATURA</b>	
<b>SEF PROIECT</b>	ing. Ionel-Petru POP		
<b>PROIECTAT</b>	ing. Ionel-Petru POP		
<b>DESEINAT</b>	ing. Anca BELDESCU		
<b>DATA</b>	<b>SCARA:</b> 1:1000	<b>DATA</b>	Oct. 2018
<b>TITLU PLANSĂ:</b>		<b>DENUMIRE PROIECT</b>	<b>AVIZ OP</b>
PLAN SUBSOL 2 PROPUS VAR 2a si 2b		AMELĂSAMENT SPECIALITATE <b>ARHITECTURA</b>	FAZA AVIZ OP 179/2017
<b>BENEFICIAR</b>		<b>PROIECTANT</b>	<b>PL. nr.:</b>
SPITALUL CLINIC MUNICIPAL DE URGENȚĂ TIMISOARA		ING. Ionel-Petru POP Arhitect	08

adresa: com. Dumbravita, jud Timis  
 str. Ardealul nr. 4-6  
 e-mail: 314arhitext@gmail.com

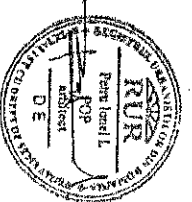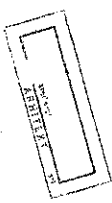



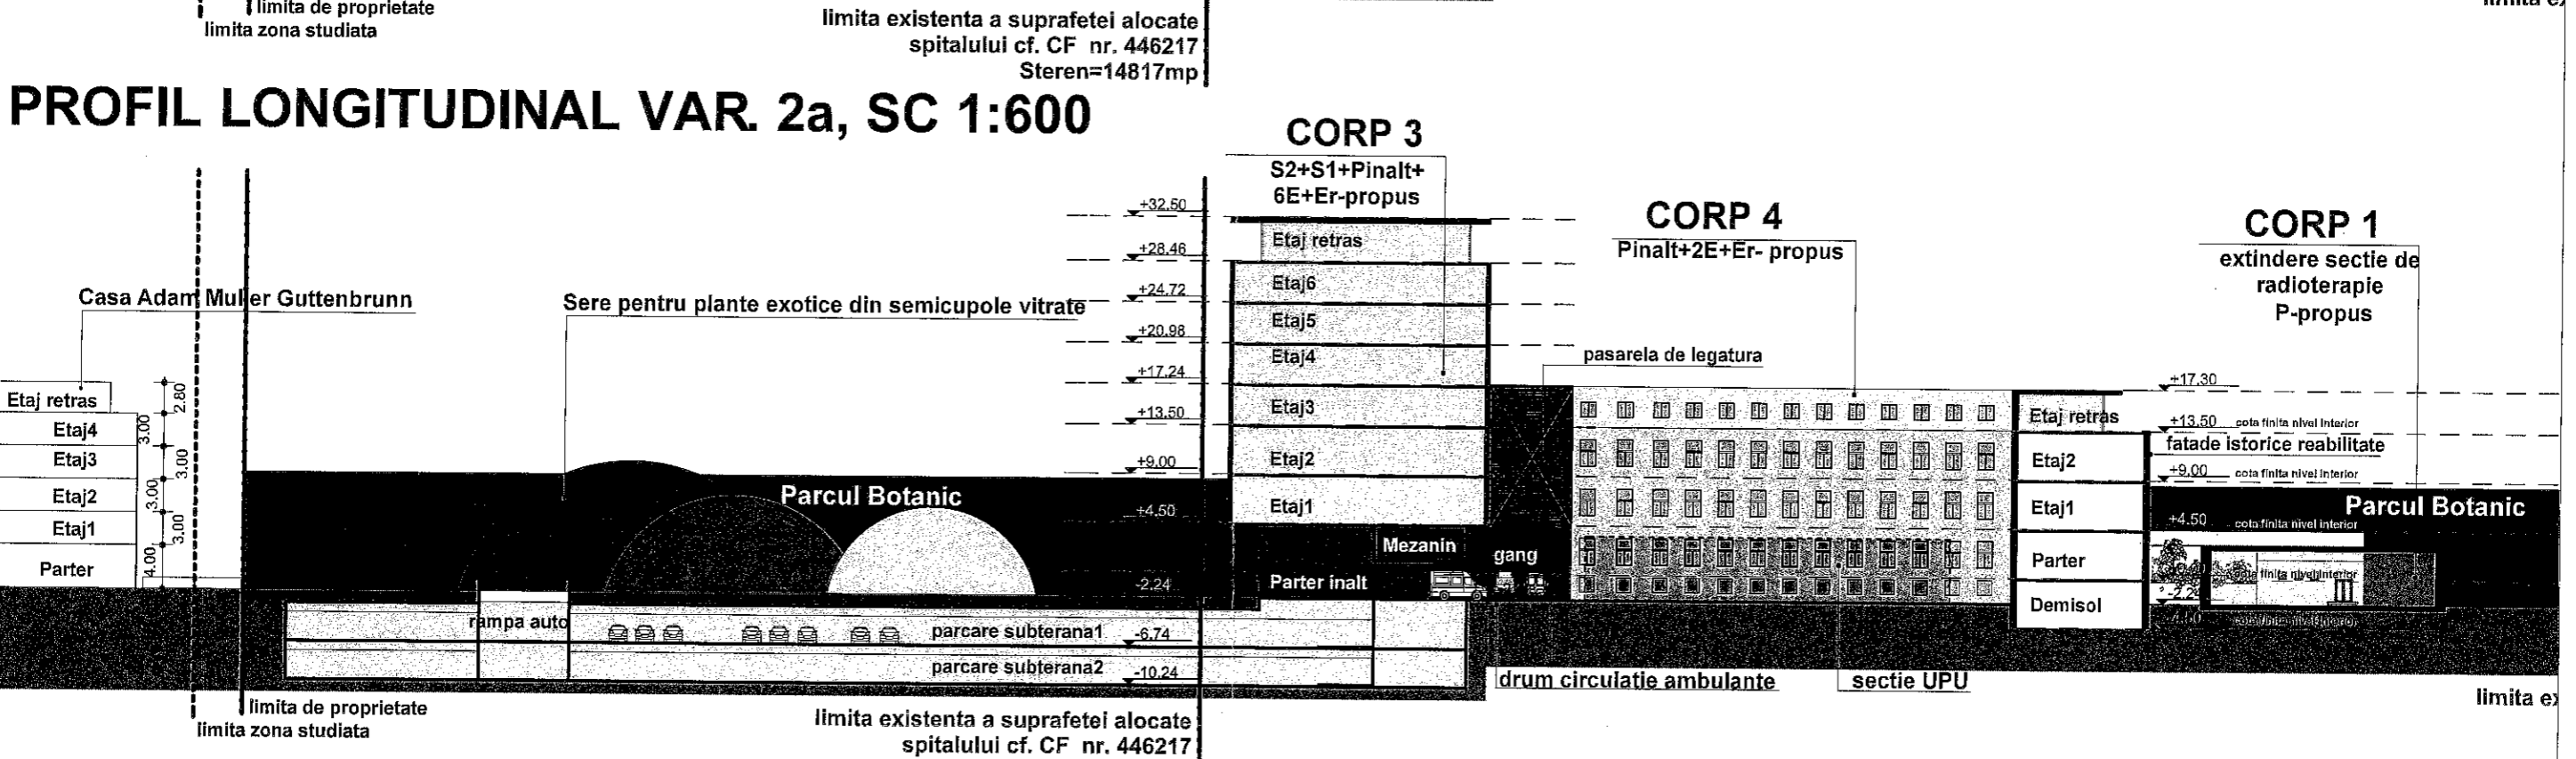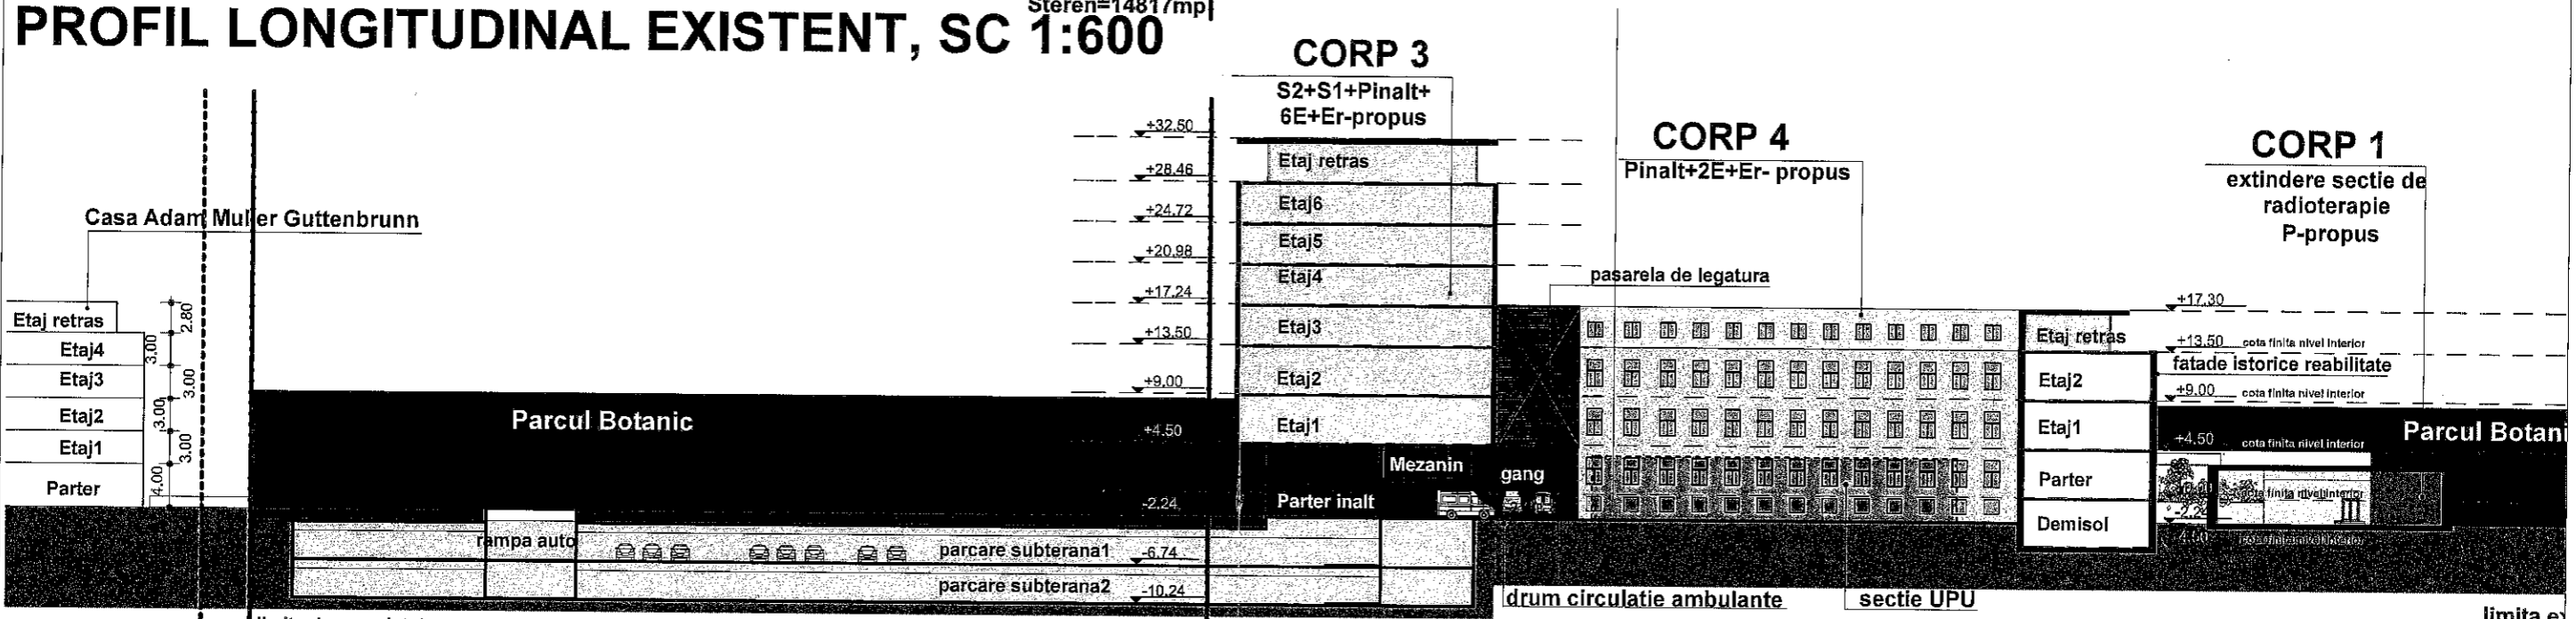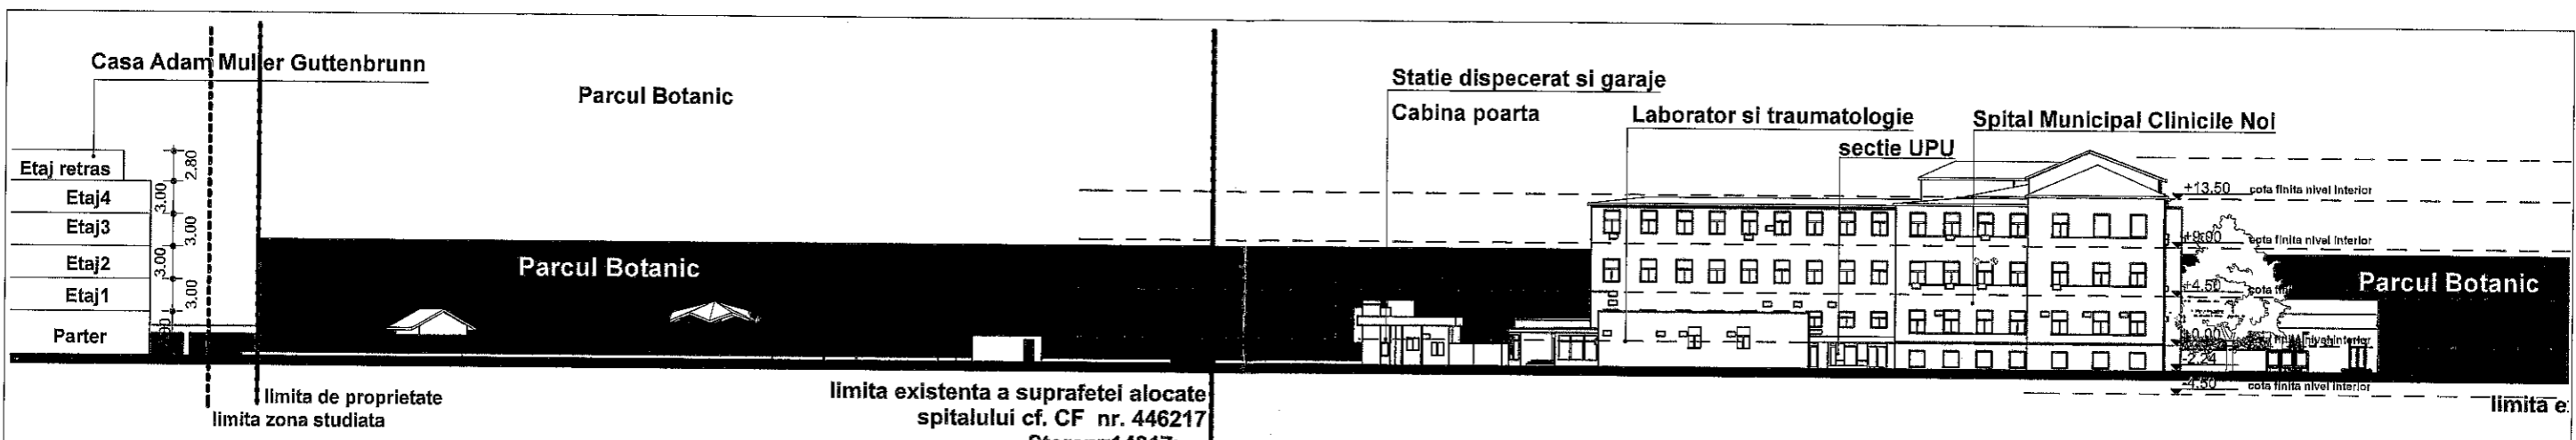

**PROFIL LONGITUDINAL VAR. 2b, SC 1:600**

Proiectat: arh. Pop Ionel-Petru  
 Titlu plansa: PROFILE LONGITUDINALE, SC 1:600