


P. U. D. CONSTRUIRE LOCUINȚĂ P+1E

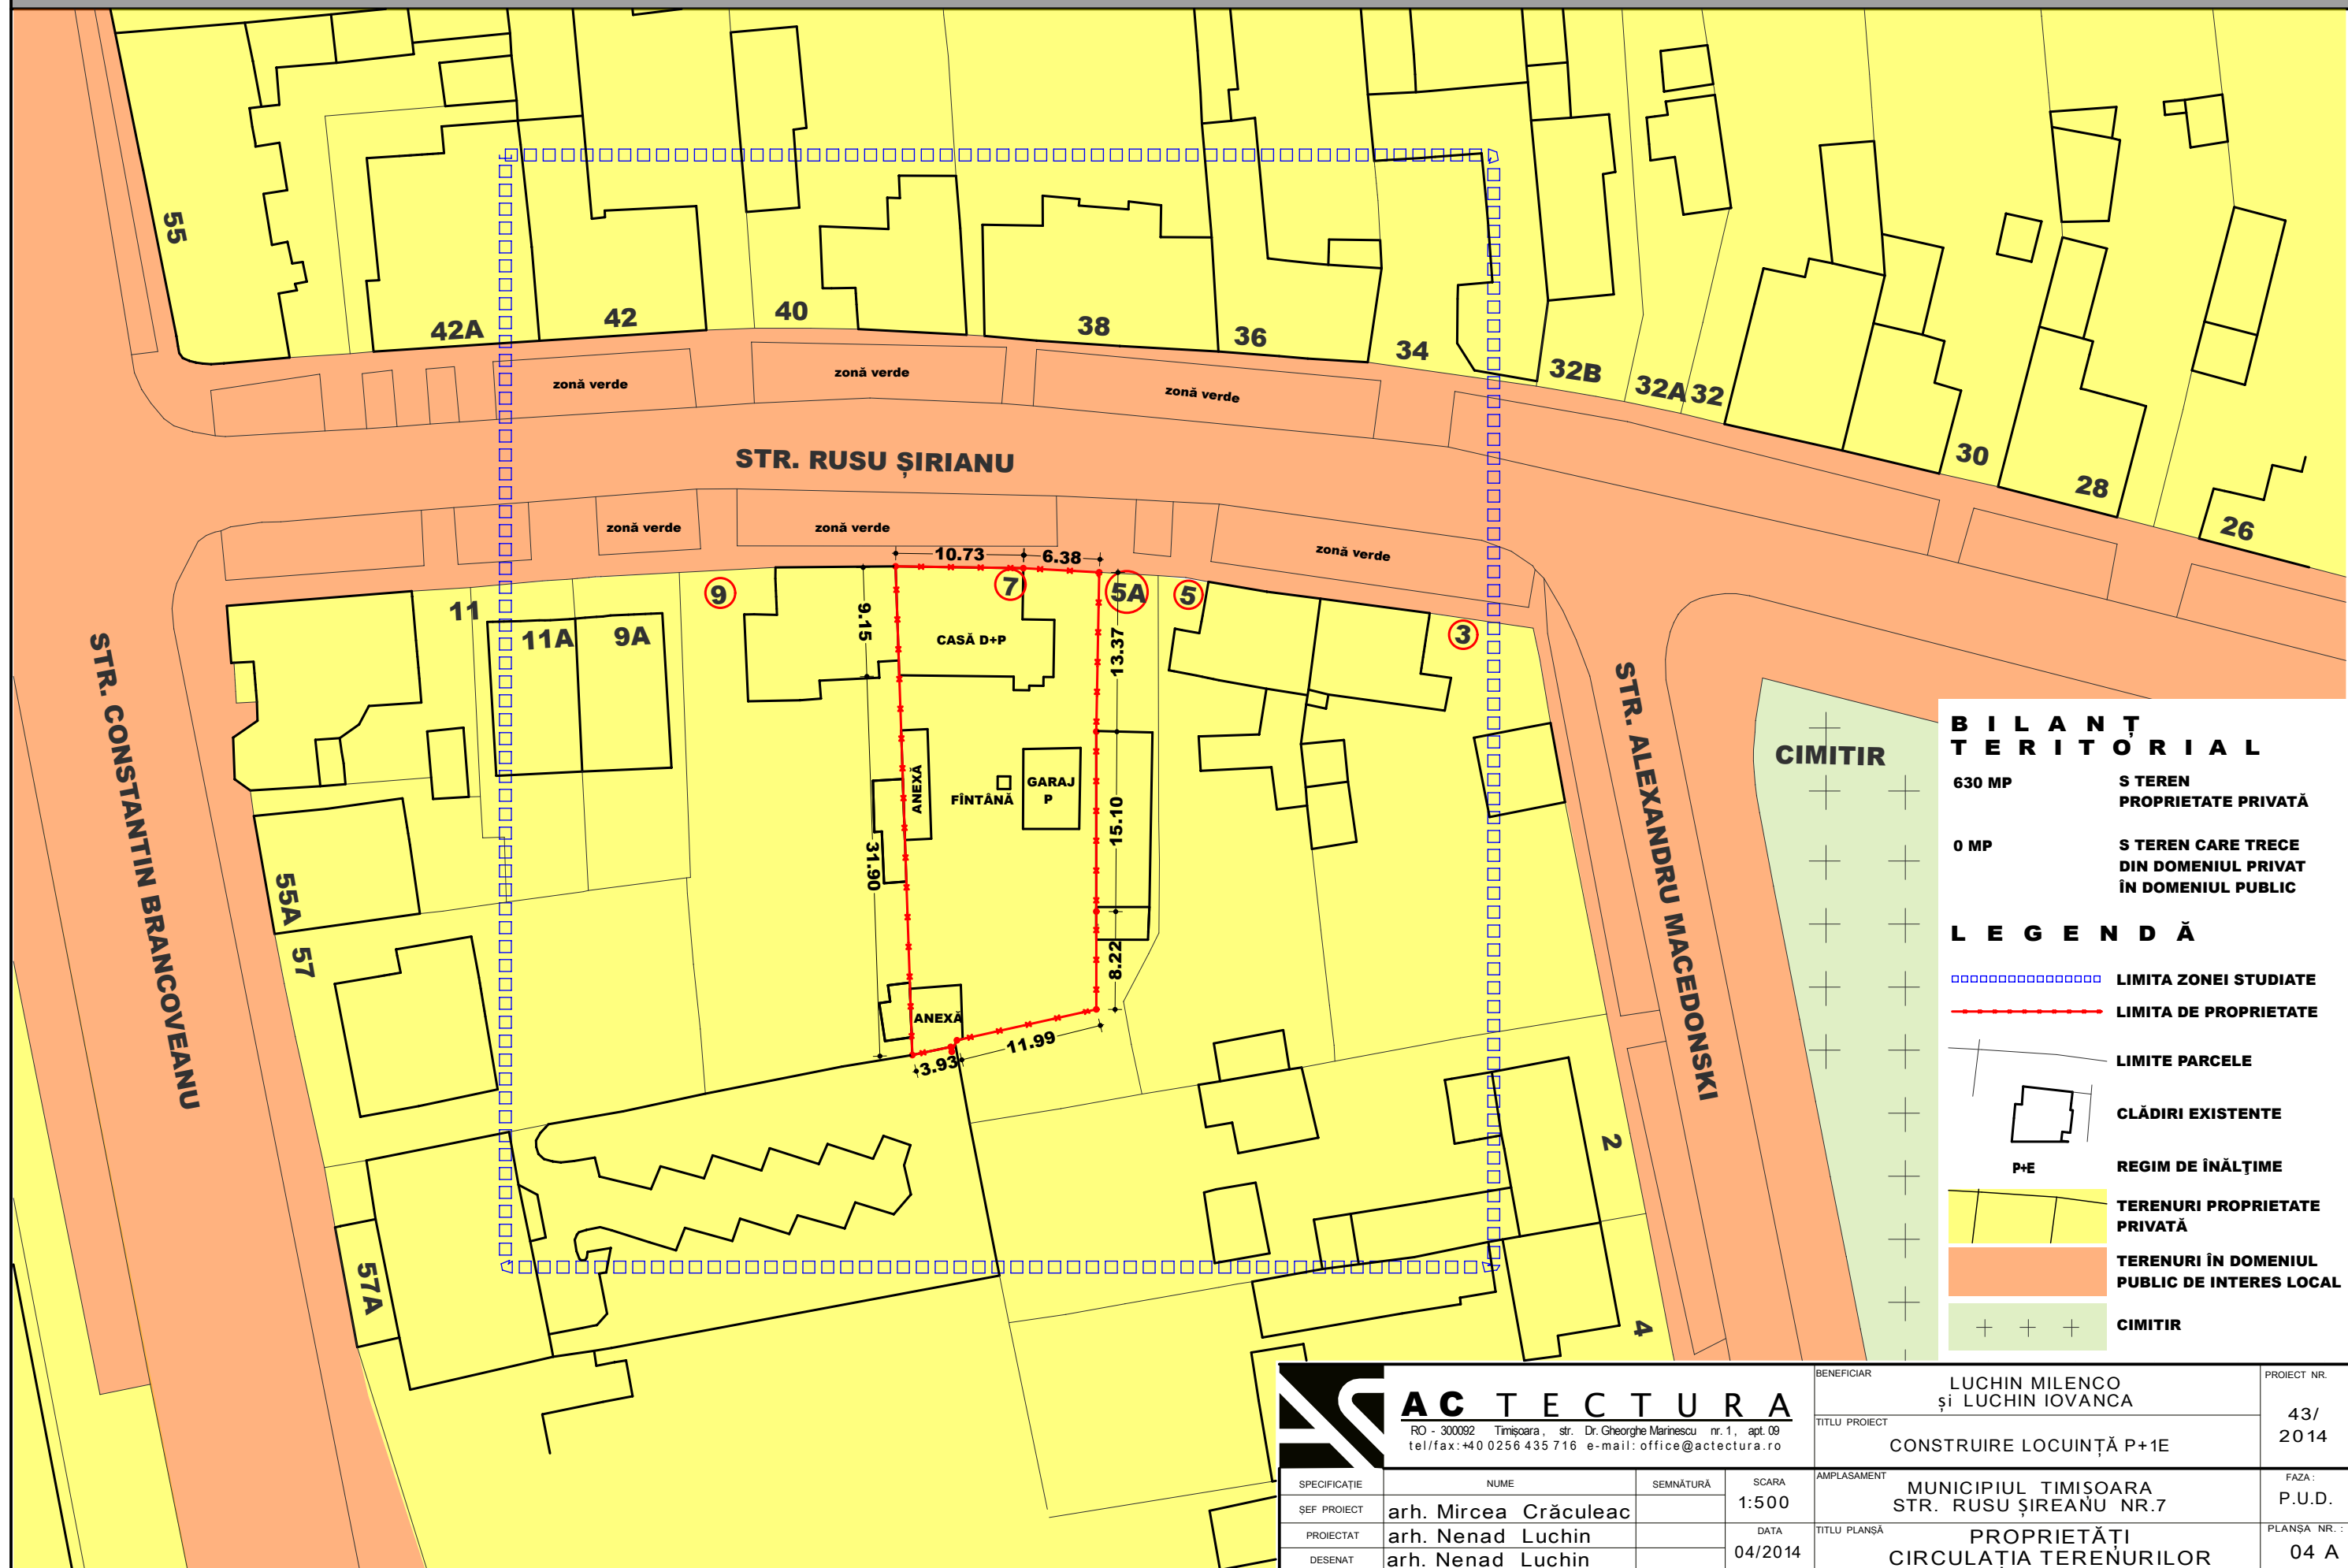

BILANȚ TERITORIAL

630 MP S TEREN PROPRIETATE PRIVATĂ

0 MP S TEREN CARE TRECE DIN DOMENIUL PRIVAT ÎN DOMENIUL PUBLIC

LEGENDĂ

- LIMITA ZONEI STUDIATE
- — — — — LIMITA DE PROPRIETATE
- — — — — LIMITE PARCELE
- ▭ CLĂDIRI EXISTENTE
- P+1 REGIM DE ÎNĂLȚIME
- TERENURI PROPRIETATE PRIVATĂ
- TERENURI ÎN DOMENIUL PUBLIC DE INTERES LOCAL
- + + + CIMITIR

<p>ACTECTURA RO - 300092 Timișoara, str. Dr. Gheorghe Marinescu nr.1, apt.09 tel/fax:+40 0256 435 716 e-mail: office@actectura.ro</p>	BENEFICIAR		LUCHIN MILENCO și LUCHIN IOVANCA		PROIECT NR.
	TITLU PROIECT		CONSTRUIRE LOCUINȚĂ P+1E		43/2014
SPECIFICAȚIE		NUME	SEMNĂTURĂ	SCARA	AMPLASAMENT
ȘEF PROIECT		arh. Mircea Crăculeac		1:500	MUNICIPIUL TIMIȘOARA STR. RUSU ȘIREANU NR.7
PROIECTAT		arh. Nenad Luchin		DATA	FAZA: P.U.D.
DESENAT		arh. Nenad Luchin		04/2014	TITLU PLANȘĂ
					PROPRIETĂȚI CIRCULAȚIA TERENURILOR
					PLANȘA NR.: 04 A