


P. U. D. CONSTRUIRE LOCUINȚĂ P+1E

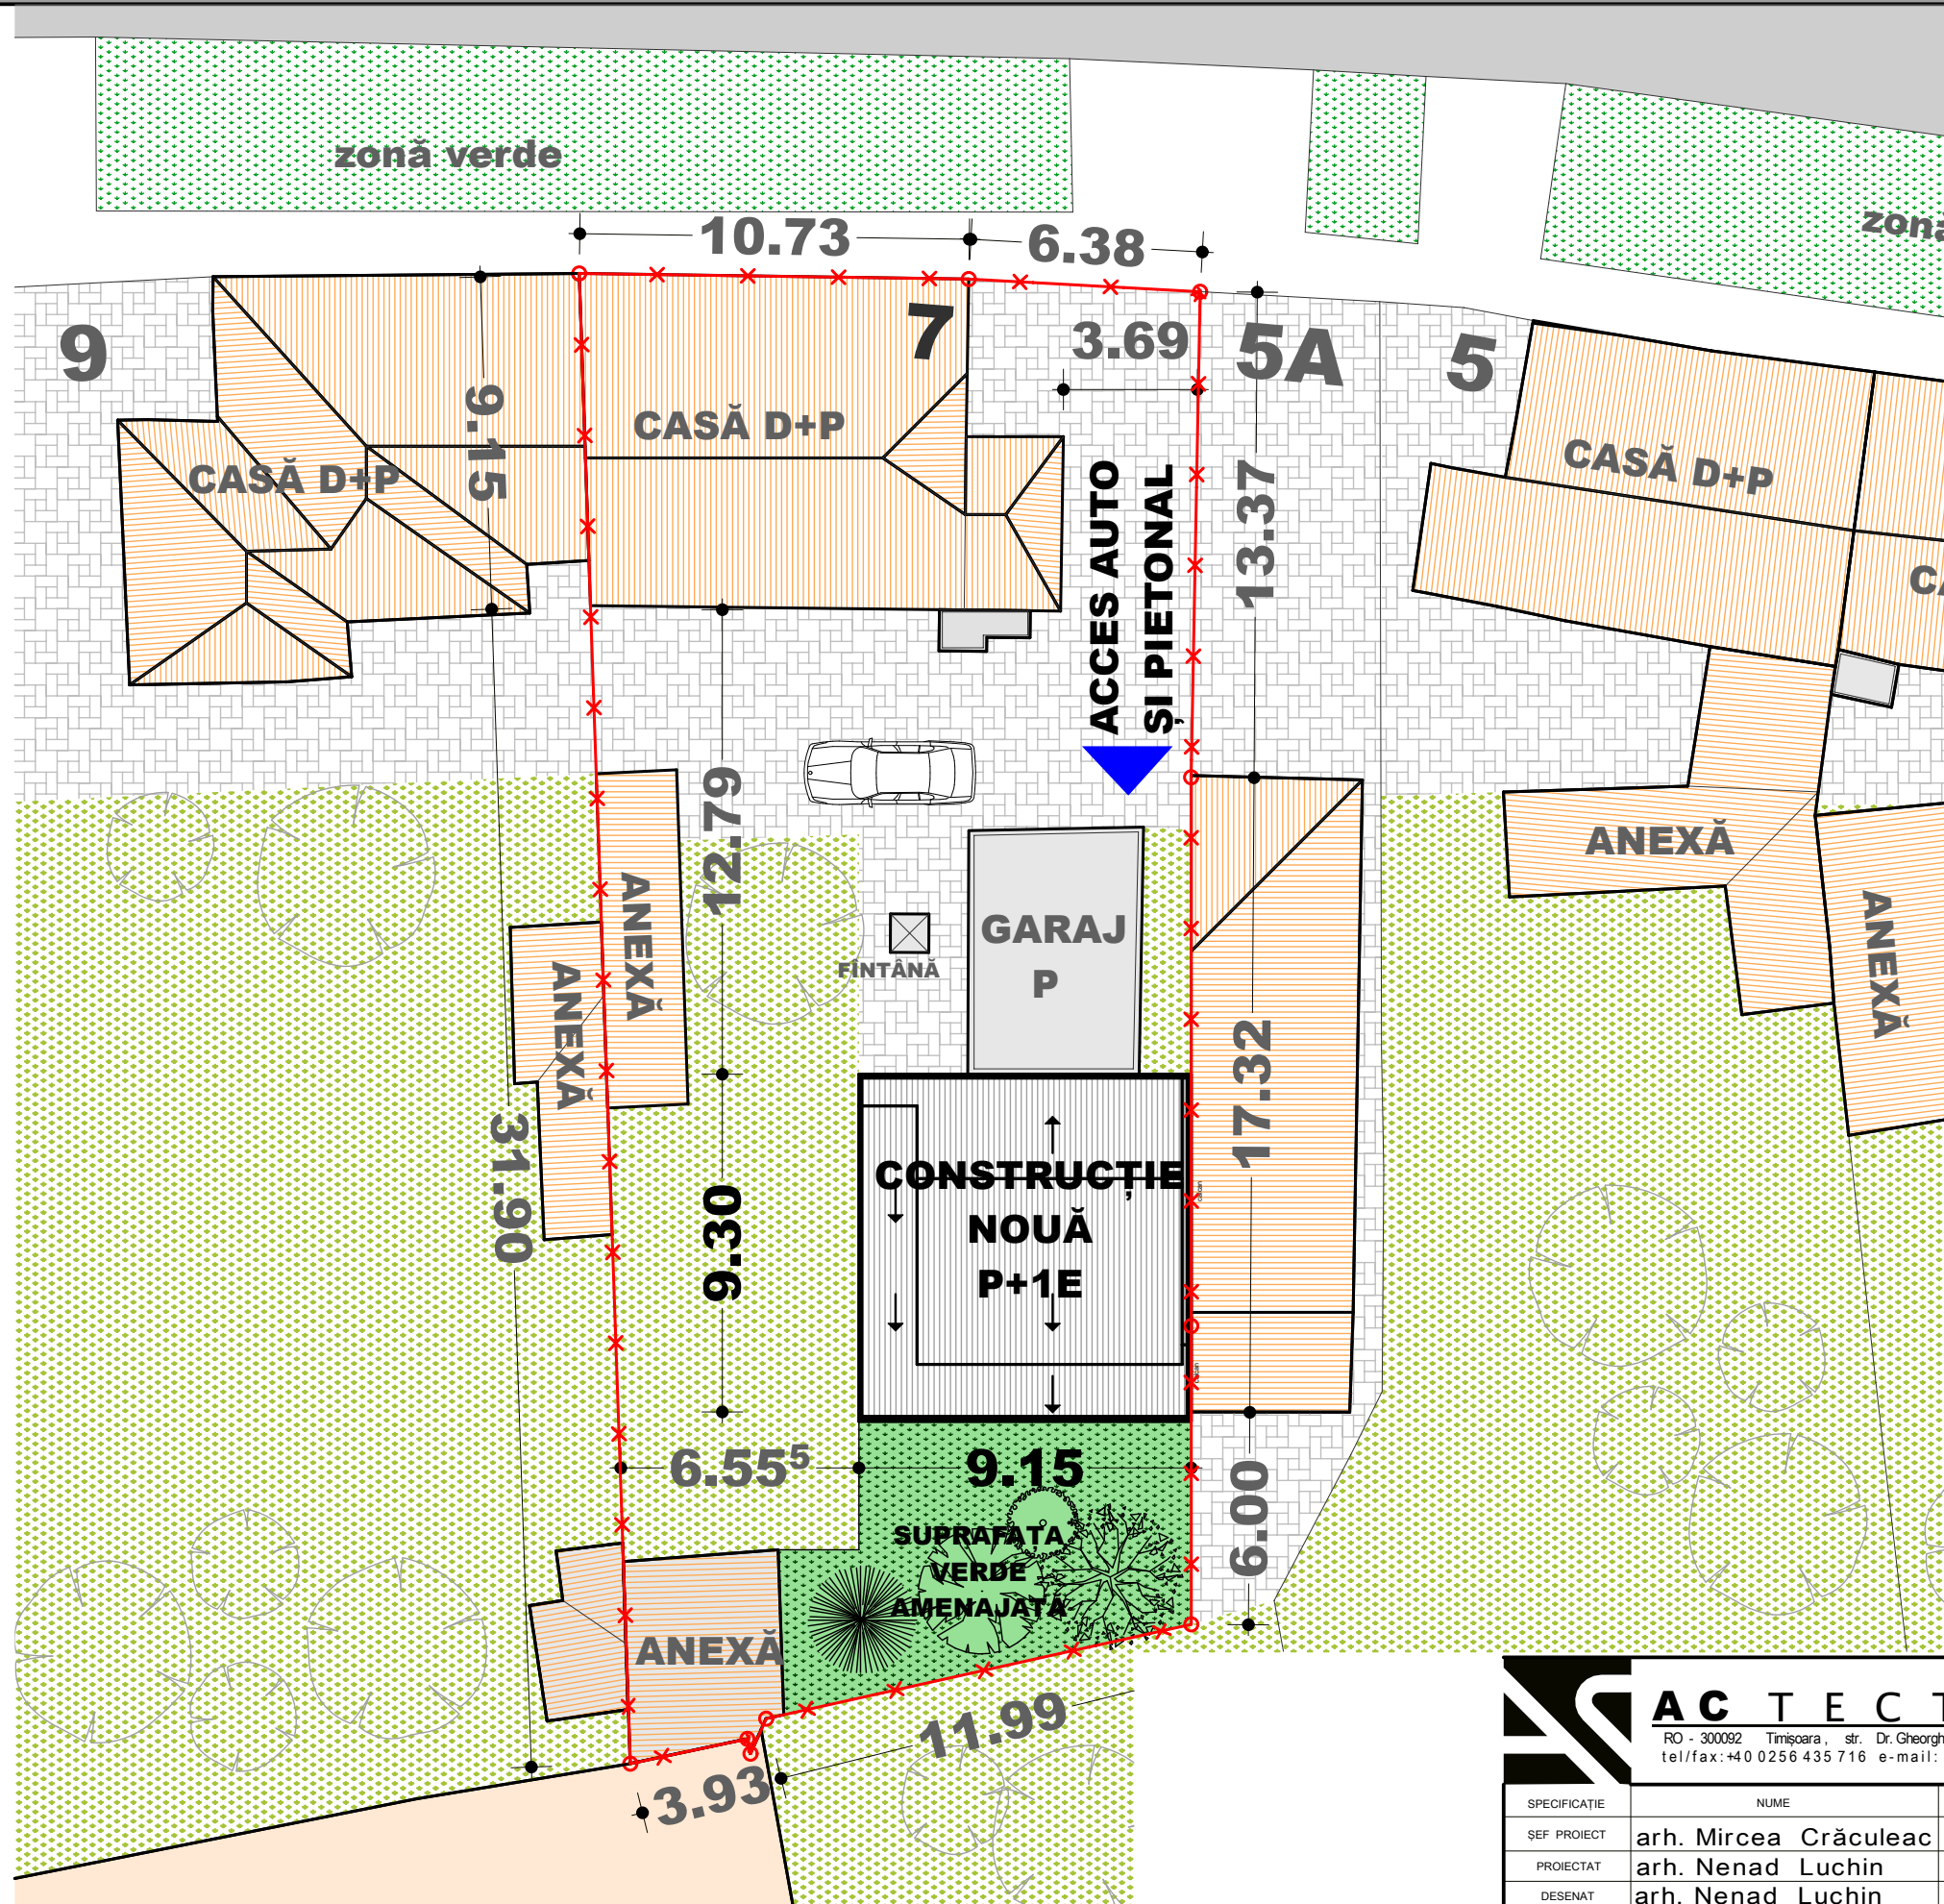

BILANȚ TERITORIAL

Suprafață teren	630,00 mp.....	100,00%
Suprafață construită existentă.....	172,00 mp.....	27,30%
Suprafață construită propusă.....	78,00 mp.....	12,40%
Suprafață construită totală.....	250,00 mp.....	39,70%
Suprafață pavată existentă	140,00 mp.....	22,20%
Suprafață grădină existentă.....	318,00 mp.....	50,50%
<i>(unde se va amplasa construcția nouă de 78mp și suprafața verde amenajată de 70mp)</i>		
Suprafață verde amenajată propusă.....	70,00 mp.....	11,11%
<i>(în spatele construcției noi)</i>		
Suprafață grădină rămasă	170,00 mp.....	26,99%
<i>(după ce se scad suprafețele de construcție și verde amenajate)</i>		
POT existent	27,30 %	
POT propus.....	40,00 %	
CUT existent	0,273	
CUT propus	0,396	

ACTECTURA
 RO - 300092 Timișoara, str. Dr. Gheorghe Marinescu nr.1, apt.09
 tel/fax:+40 0256 435 716 e-mail: office@actectura.ro

SPECIFICAȚIE	NUME	SEMĂNĂTURĂ	SCARA
ȘEF PROIECT	arh. Mircea Crăculeac		1:200
PROIECTAT	arh. Nenad Luchin		DATA
DESENAT	arh. Nenad Luchin		04/2014

BENEFICIAR	LUCHIN MILENCO și LUCHIN IOVANCA	PROIECT NR.	43/ 2014
TITLU PROIECT	CONSTRUIRE LOCUINȚĂ P+1E	FAZA:	P.U.D.
AMPLASAMENT	MUNICIPIUL TIMIȘOARA STR. RUSU ȘIREANU NR.7	PLANȘA NR.:	03 A
TITLU PLANȘĂ	PLAN MOBILARE		