


# P. U. D. CONSTRUIRE LOCUINȚĂ P+1E

## STR. RUSU ȘIRIANU

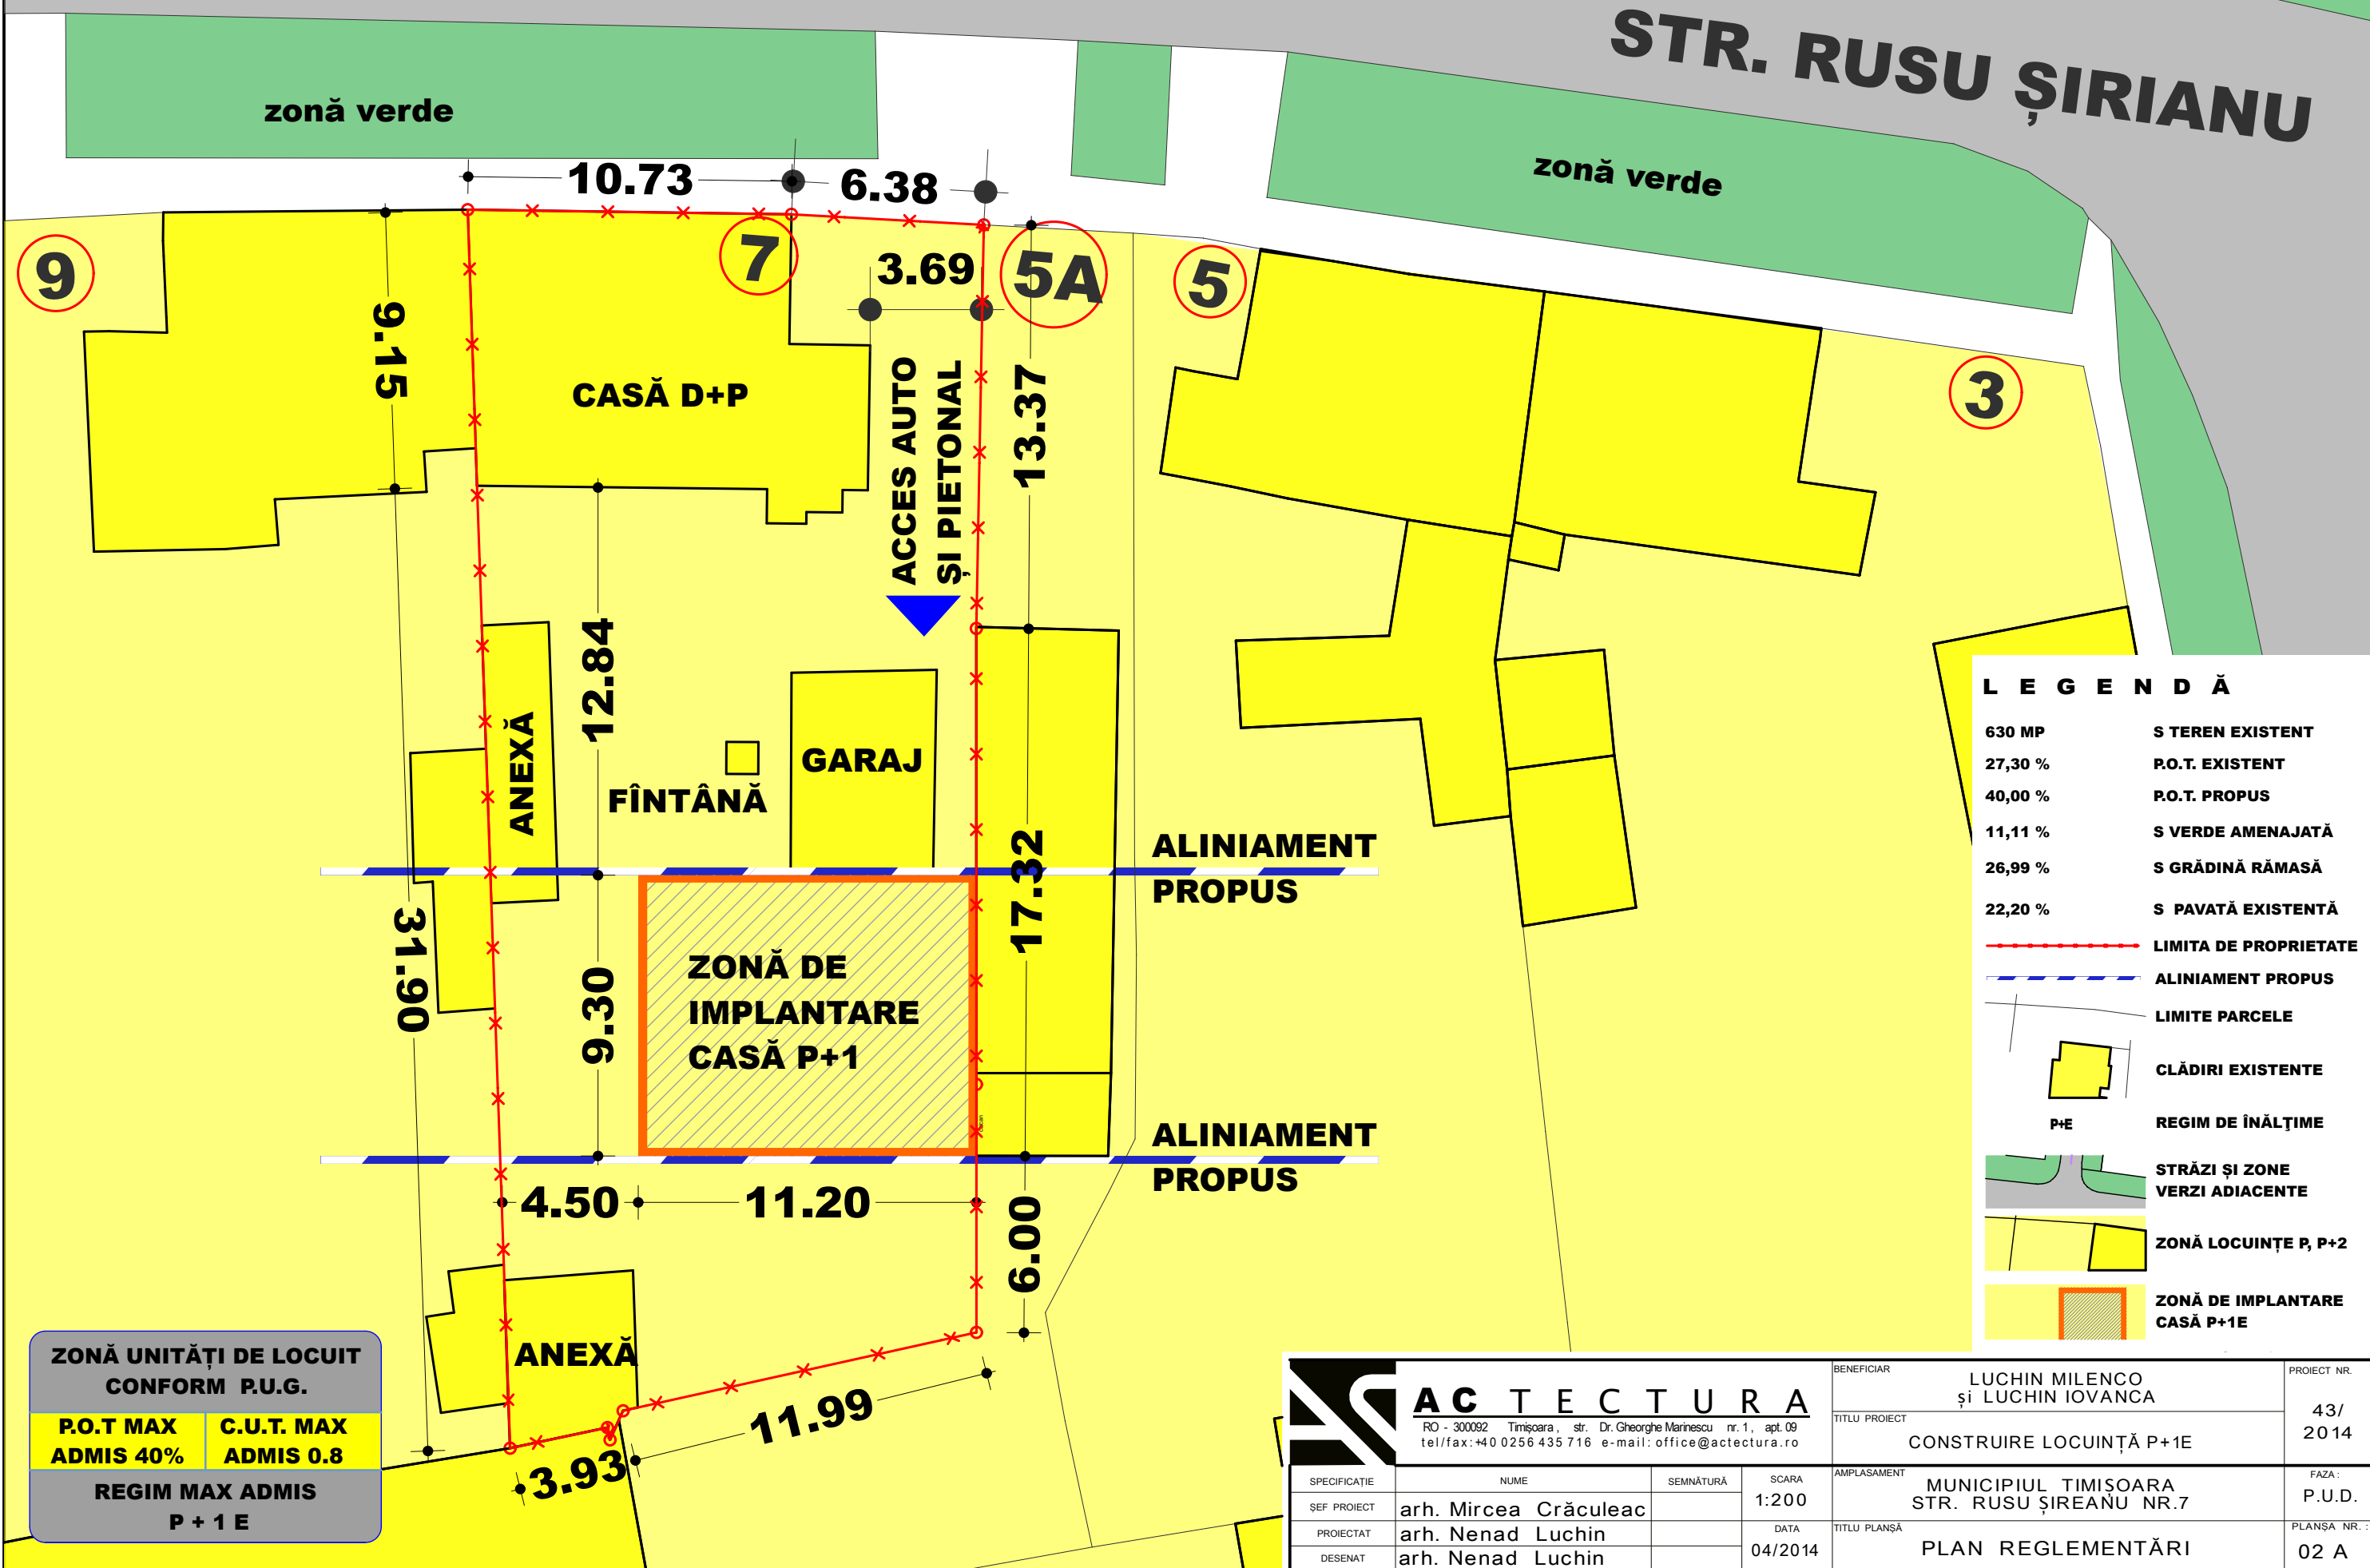

**LEGENDĂ**

630 MP	S TEREN EXISTENT
27,30 %	P.O.T. EXISTENT
40,00 %	P.O.T. PROPUȘ
11,11 %	S VERDE AMENAJATĂ
26,99 %	S GRĂDINĂ RĂMASĂ
22,20 %	S PAVATĂ EXISTENTĂ
	LIMITA DE PROPRIETATE
	ALINIAMENT PROPUȘ
	LIMITE PARCELE
	CLĂDIRI EXISTENTE
	REGIM DE ÎNĂLȚIME
	STRĂZI ȘI ZONE VERZI ADIACENTE
	ZONĂ LOCUINȚE P, P+2
	ZONĂ DE IMPLANTARE CASĂ P+1E

**ZONĂ UNITĂȚI DE LOCUIT CONFORM P.U.G.**

<b>P.O.T. MAX ADMIS 40%</b>	<b>C.U.T. MAX ADMIS 0.8</b>
<b>REGIM MAX ADMIS P + 1 E</b>	

<b>ACTECTURA</b> RO - 300092 Timișoara, str. Dr. Gheorghe Marinescu nr.1, apt.09 tel/fax:+40 0256 435 716 e-mail: office@actectura.ro	BENEFICIAR	LUCHIN MILENCO și LUCHIN IOVANCA	PROIECT NR.
	TITLU PROIECT	CONSTRUIRE LOCUINȚĂ P+1E	43/2014
SPECIFICAȚIE	NUME	SEMĂNĂTURĂ	SCARA
ȘEF PROIECT	arh. Mircea Crăculeac		1:200
PROIECTAT	arh. Nenad Luchin		DATA
DESENAT	arh. Nenad Luchin		04/2014
AMPLASAMENT	MUNICIPIUL TIMIȘOARA STR. RUSU ȘIREANU NR.7	TITLU PLANȘĂ	PLAN REGLEMENTĂRI
			FAZA: P.U.D.
			PLANȘA NR.: 02 A