


# P. U. D. CONSTRUIRE LOCUINȚĂ P+1E

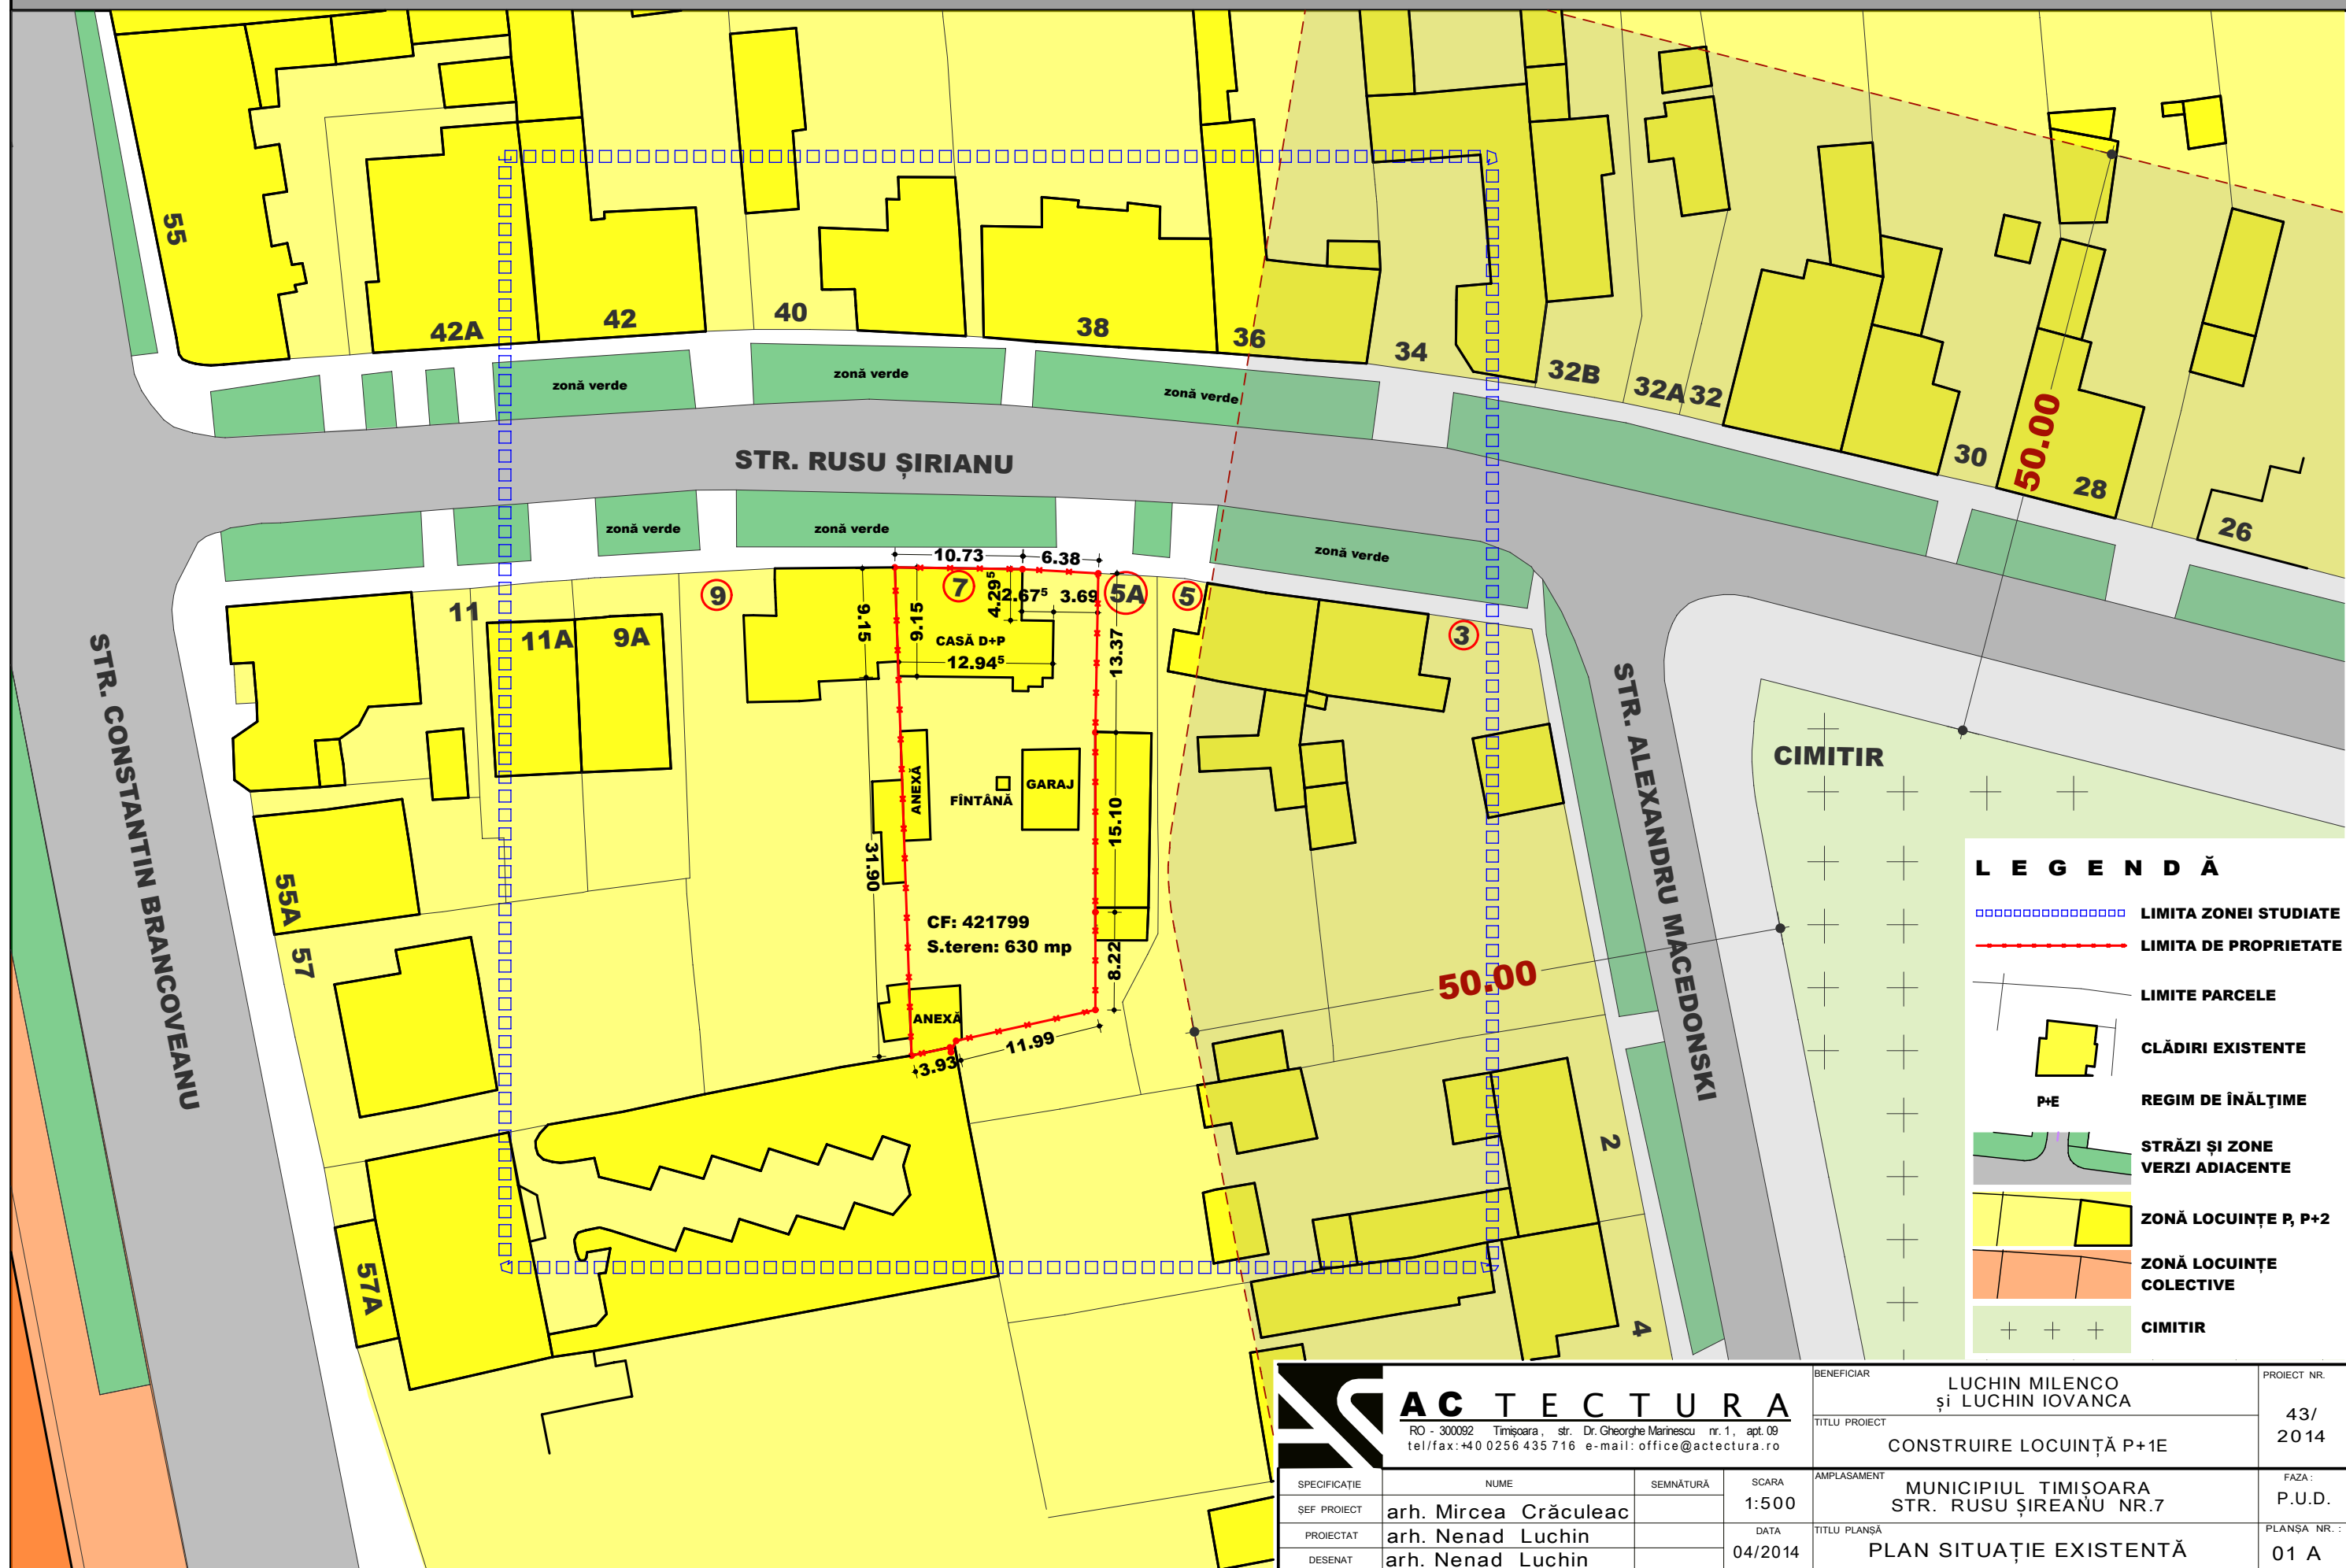

**LEGENDĂ**

- LIMITA ZONEI STUDIATE
- LIMITA DE PROPRIETATE
- LIMITE PARCELE
- CLĂDIRI EXISTENTE
- P+E REGIM DE ÎNĂLȚIME
- STRĂZI ȘI ZONE VERZI ADIACENTE
- ZONĂ LOCUINȚE P, P+2
- ZONĂ LOCUINȚE COLECTIVE
- + + + CIMITIR

<b>ACTECTURA</b>	RO - 300092 Timișoara, str. Dr. Gheorghe Marinescu nr.1, apt.09 tel/fax:+40 0256 435 716 e-mail: office@actectura.ro		BENEFICIAR <b>LUCHIN MILENCO și LUCHIN IOVANCA</b>	PROIECT NR. <b>43/ 2014</b>
			TITLU PROIECT <b>CONSTRUIRE LOCUINȚĂ P+1E</b>	
SPECIFICAȚIE	NUME	SEMĂNĂTURĂ	SCARA <b>1:500</b>	AMPLASAMENT <b>MUNICIPIUL TIMIȘOARA STR. RUSU ȘIREANU NR.7</b>
ȘEF PROIECT	arh. Mircea Crăculeac		DATA <b>04/2014</b>	FAZA: <b>P.U.D.</b>
PROIECTAT	arh. Nenad Luchin		TITLU PLANȘĂ <b>PLAN SITUAȚIE EXISTENTĂ</b>	PLANȘA NR.: <b>01 A</b>
DESENAT	arh. Nenad Luchin			