


P. U. D. CONSTRUIRE LOCUINȚĂ P+1E

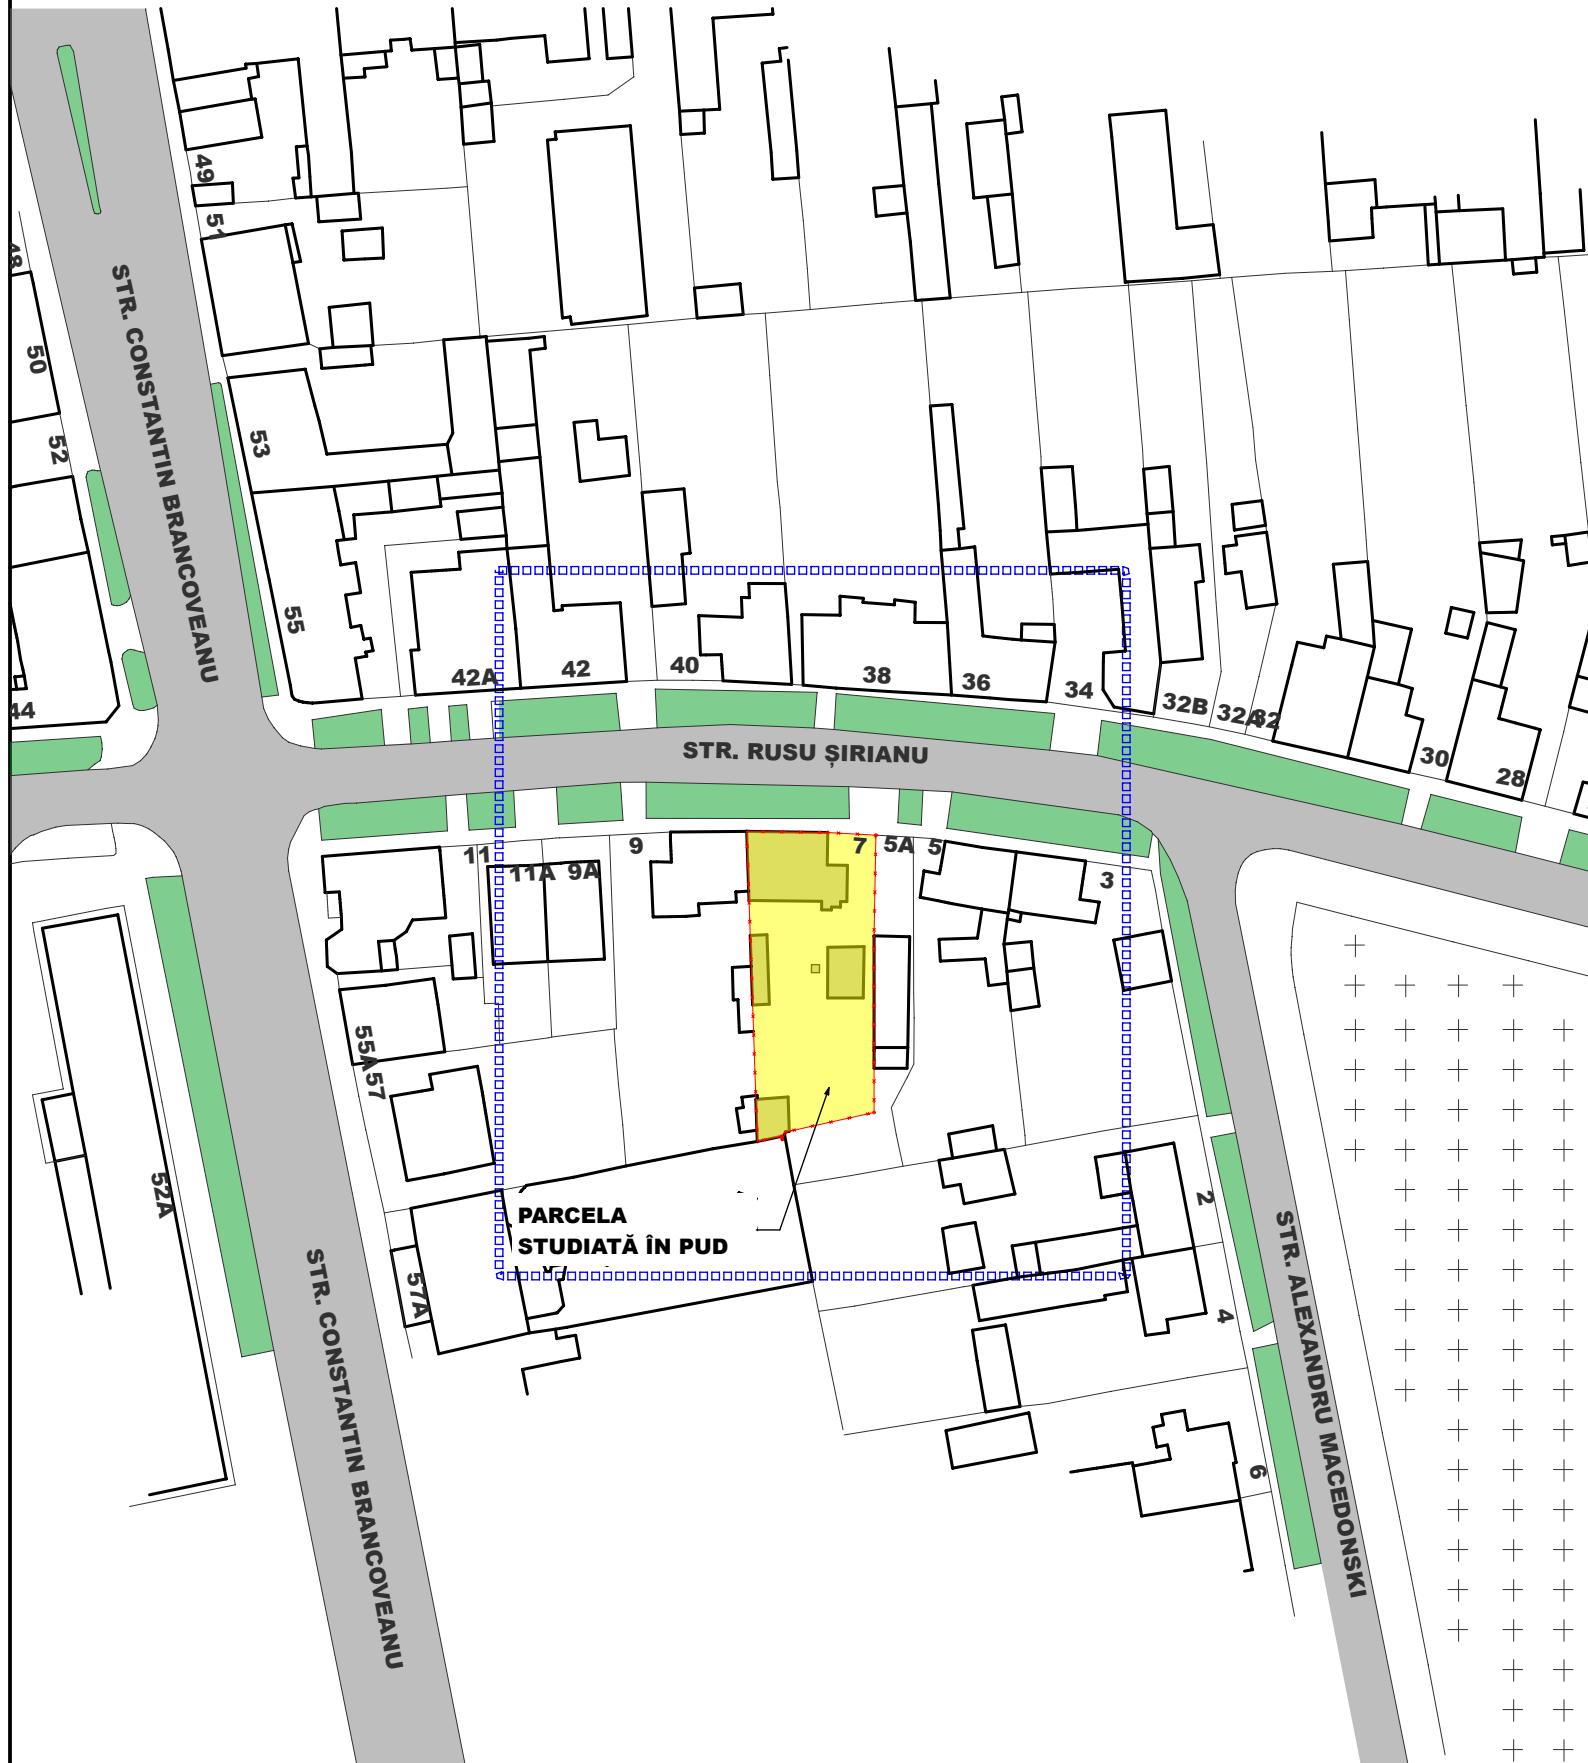

ADRESA: Timișoara, Str. Rusu Şirianu nr. 7

SUPRAFAȚĂ TEREN: 630 mp

POT existent: 27.30%

POT propus: 40%

Limită de proprietate teren _____

Limită zonă studiată []



| | | | | |
|--------------|--|---------------|-------------------------------------|------------------------------------|
| | A C T E C T U R A | BENEFICIAR | LUCHIN MILENCO și LUCHIN IOVANCA | PROIECT NR. |
| | RO - 300092 Timișoara, str. Dr. Gheorghe Marinescu nr. 1, apt. 09 tel/fax: +40 0256 435 716 e-mail: office@actectura.ro | TITLU PROIECT | CONSTRUIRE LOCUINȚĂ P+1E | 43/ 2014 |
| SPECIFICAȚIE | NUME | SEMNAȚURĂ | AMPLASAMENT | FAZĂ : |
| ȘEF PROIECT | arch. Mircea Crăciuleac | | 1:1000 | P.U.D. |
| PROIECTAT | arch. Nenad Luchin | | DATA | |
| DESENAT | arch. Nenad Luchin | | 04/2014 | PLANSA NR. : 00 A |
| | | | TITLU PLANSĂ | PLAN DE ÎNCADRARE PLAN SITUATIE |