


**PLAN URBANISTIC DE DETALIU**  
 - IMOBIL IN REGIM DE INALTIME MAXIM S+P+3E, CU SPATII COMERCIALE, SERVICII SI LOCUINTE COLECTIVE-

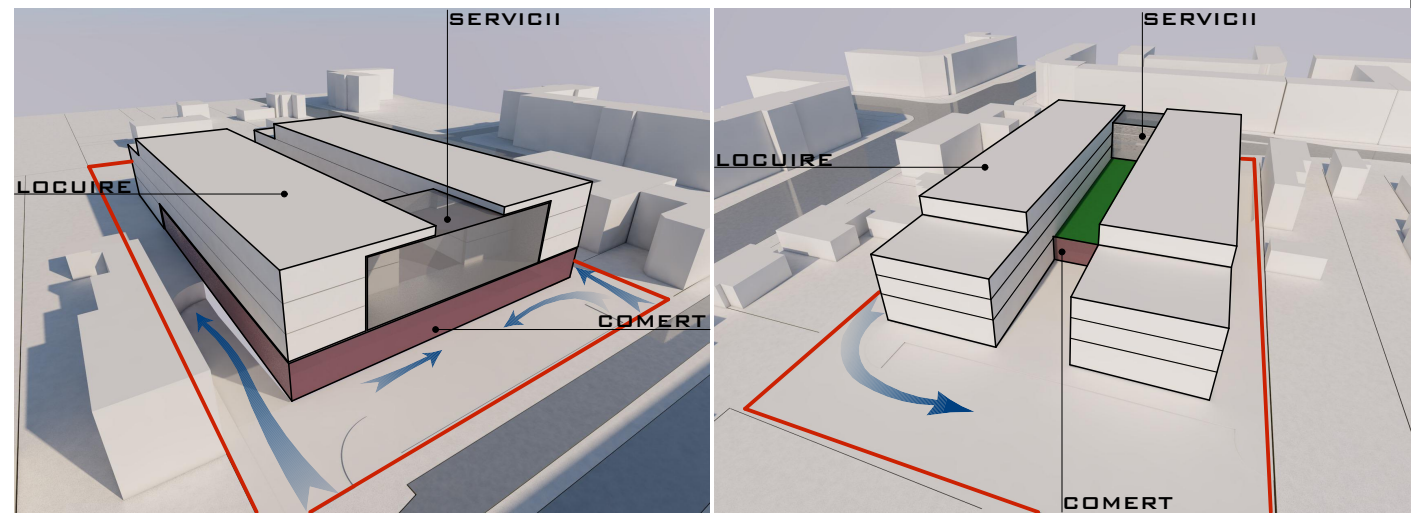

<b>5U STAMP</b> proiectare complexă în construcții civile și industriale		S.C. 5U STAMP S.R.L. Timisoara, Str. Bucovinei Nr.63a Reg. Com. J35/2504/2011 C.I.F. 29340981 E-mail: 5ustampm@gmail.com		<b>Beneficiar:</b> S.C. NOUA CASA LOCUINTE S.R.L.	<b>Proiect nr.:</b> 14 -PRZ-18
<b>Șef proiect</b>	Arh. Baia D.	<b>Semnătura</b>		<b>Amplasament:</b> Timisoara, str. Maresal C-tin Prezan, nr. 2 CF. nr. 421778 Timisoara	<b>Faza:</b> PUD
<b>Proiectat</b>	Arh. Baia D./ Arh. Folea D.	<b>Scara:</b>	1:1000	<b>Titlu proiect:</b> IMOBIL IN REGIM DE INALTIME MAXIM S+P+3E CU SPATII COMERCIALE, SERVICII SI LOCUINTE COLECTIVE	<b>Planșa nr.:</b> 07
<b>Desenat</b>	Arh. Onet A.	<b>Data:</b>	Septembrie 2018	<b>Titlu planșă:</b> PROPUNERI VOLUMETRICE	