
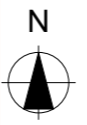


PLAN URBANISTIC DE DETALIU
- IMOBIL IN REGIM DE INALTIME MAXIM S+P+3E, CU SPATII COMERCIALE, SERVICII SI LOCUINTE COLECTIVE -

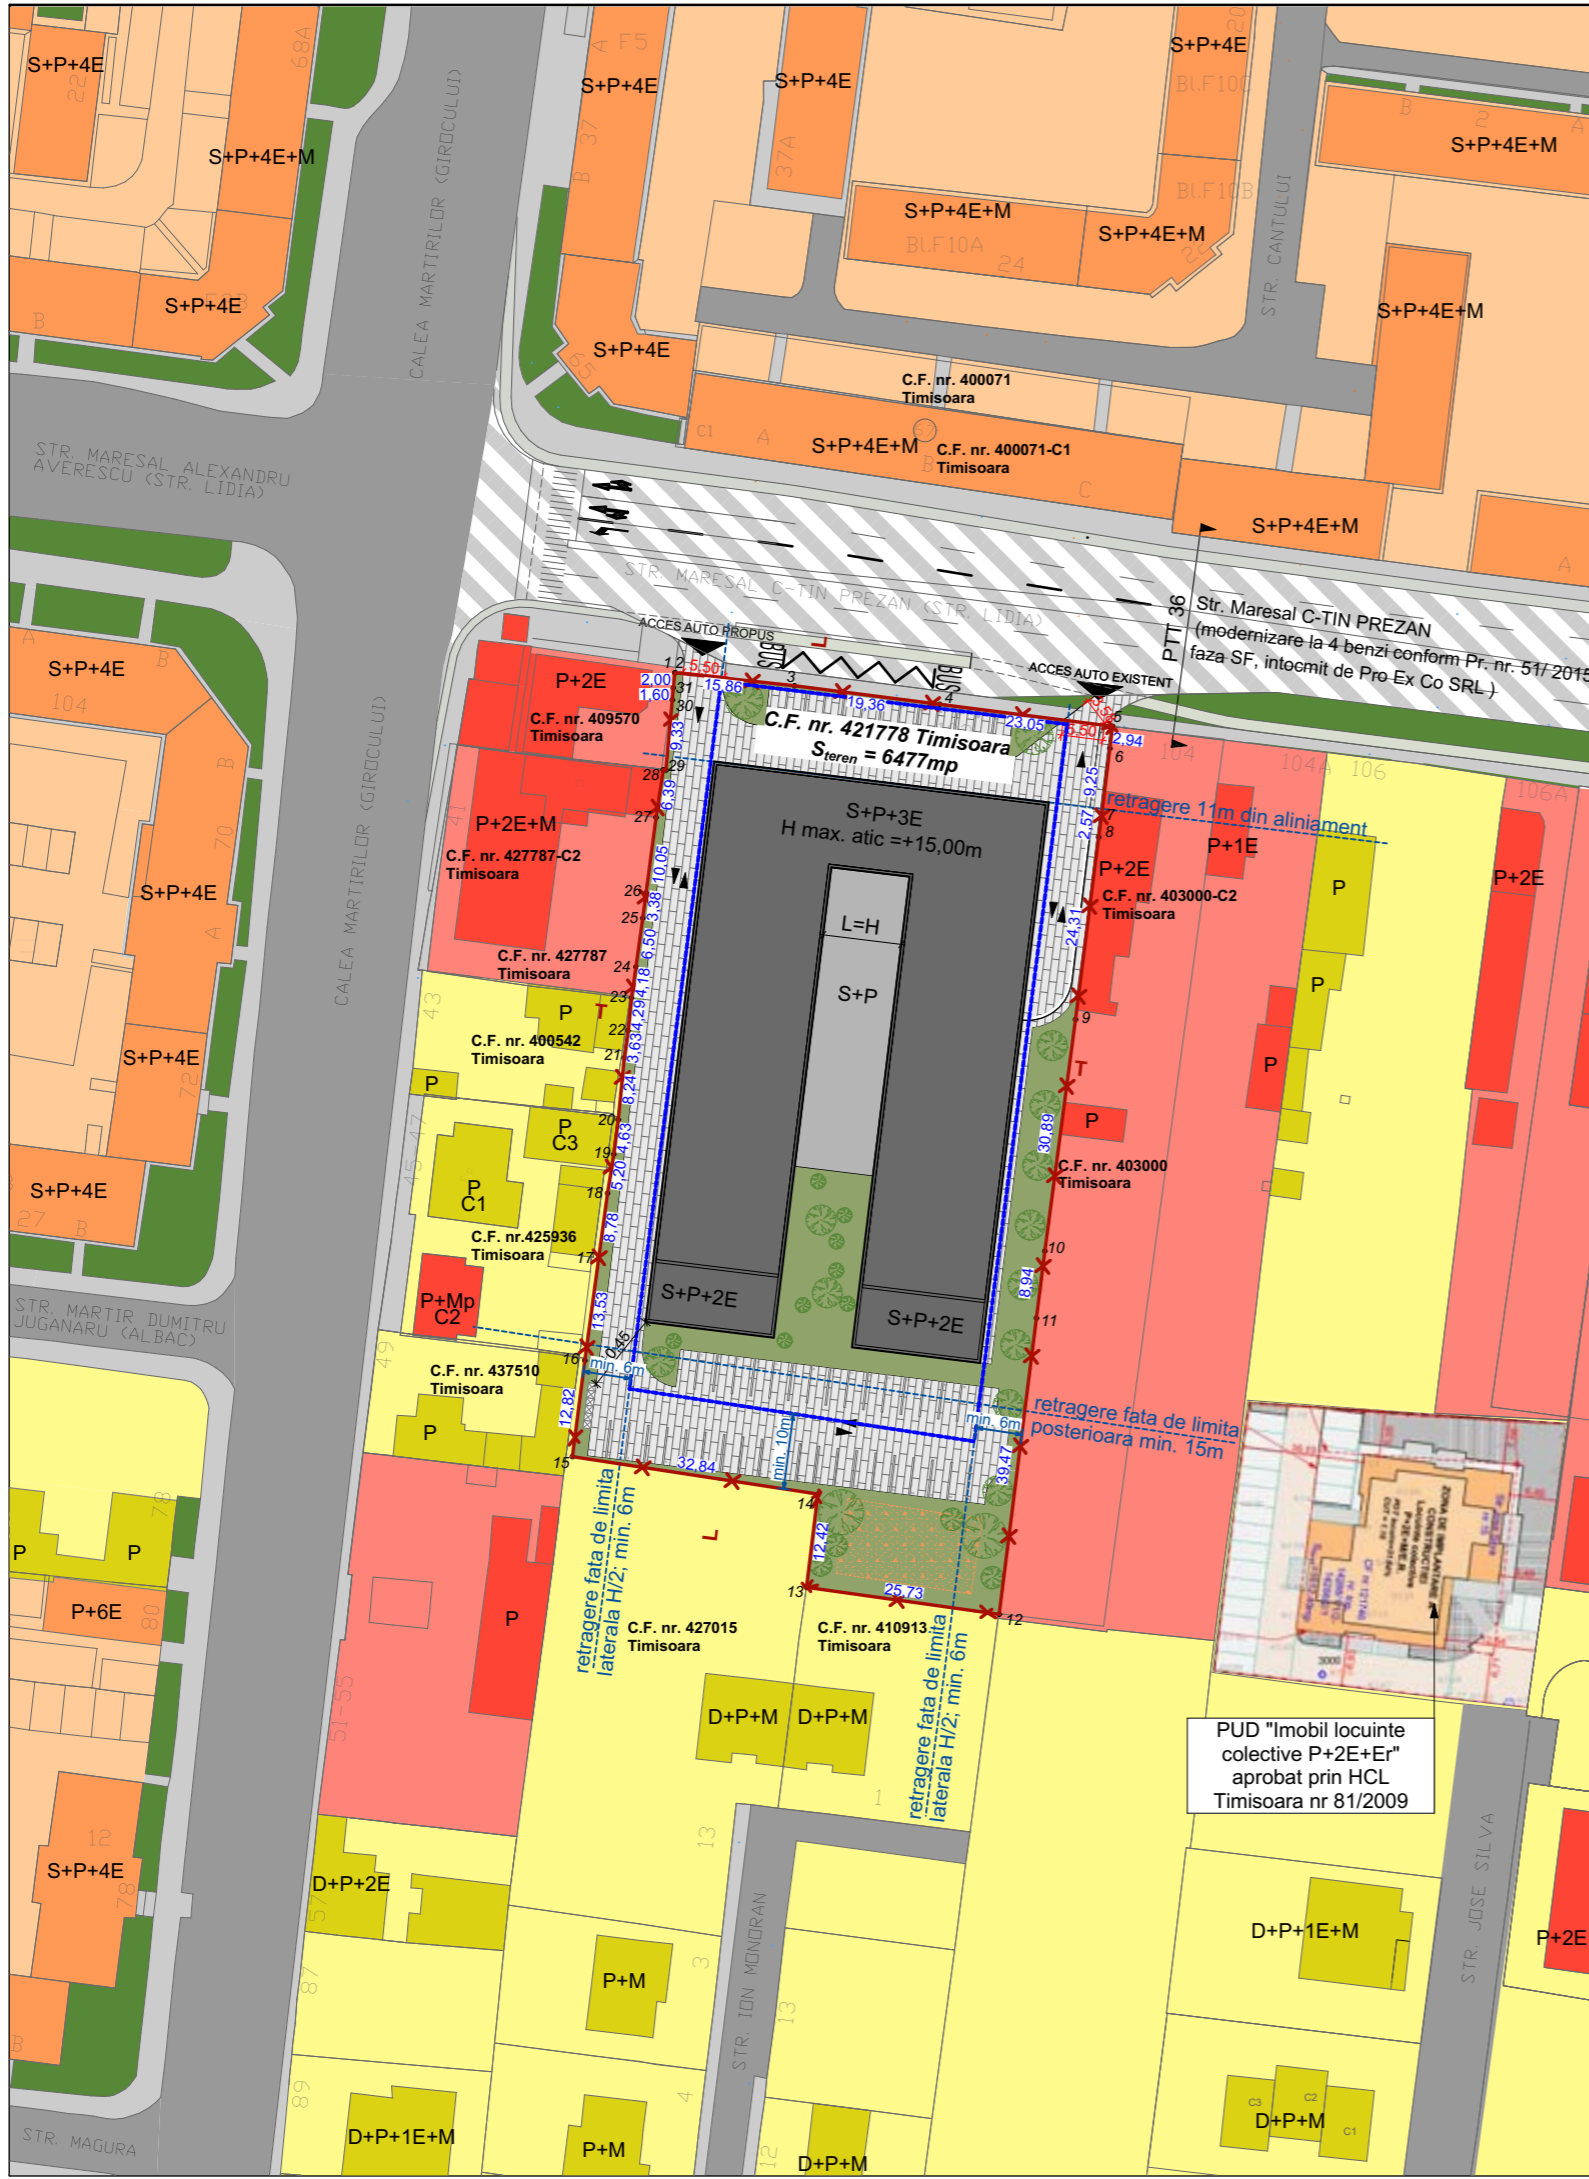

- LEGENDA**
- x — Limita teren reglementat
 - Zona locuinte / Locuinte pt maxim 2 familii si functiuni complementare
 - Zona locuinte colective / Locuinte colective
 - Zona servicii / Constructii pt servicii si comert
 - Circulatii auto / pietonale
 - Zona verde de aliniament
 - Sector conform proiect "Modernizare si extindere la 4 benzi str. Maresal Constantin Prezan (Lidia) - str. Venus" faza S.F. 51/2015 - intocmit de Pro Ex Co S.R.L. Oradea (PTT 36 - 24,5m conform Noului PUG, etapa 3, Revizia 3)
 - Limita de implantare a parcajului subteran
 - Constructii pt locuinte colective, servicii si comert - propus
 - Circulatii auto / pietonale in incinta -propuse
 - Spatiu verde in incinta -propus
 - ▼ Acces pe parcela
 - Loc de joaca - propus
 - Platforma depozitare deseuri menajere- propusa

PUD "Imobil locuinte colective P+2E+Er" aprobat prin HCL Timisoara nr 81/2009

SU STAMP proiectare complexă în construcții civile și industriale		S.C. SU STAMP S.R.L. Timisoara, Str. Bucovinei Nr.63a Reg. Com. J35/2504/2011 C.I.F. 29340981 E-mail: sustampm@gmail.com	Beneficiar: S.C. NOUA CASA LOCUINTE S.R.L.	Proiect nr.: 14 -PRZ-18
			Amplasament: Timisoara, str. Maresal C-tin Prezan, nr. 2 CF. nr. 421778 Timisoara	Faza: PUD
Şef proiect	Arh. Baia D.	Semnătura	Scara: 1:1000	Titlu proiect: IMOBIL IN REGIM DE INALTIME MAXIM S+P+3E CU SPATII COMERCIALE, SERVICII SI LOCUINTE COLECTIVE
Proiectat	Arh. Baia D./ Arh Folea D.	Data: Septembrie 2018	Titlu planşă: POSIBILITATI DE MOBILARE	Planşa nr: 06
Desenat	Arh. Onet A.			