
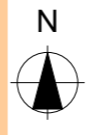


PLAN URBANISTIC DE DETALIU
- IMOBIL IN REGIM DE INALTIME MAXIM S+P+3E, CU SPATII COMERCIALE, SERVICII SI LOCUINTE COLECTIVE-

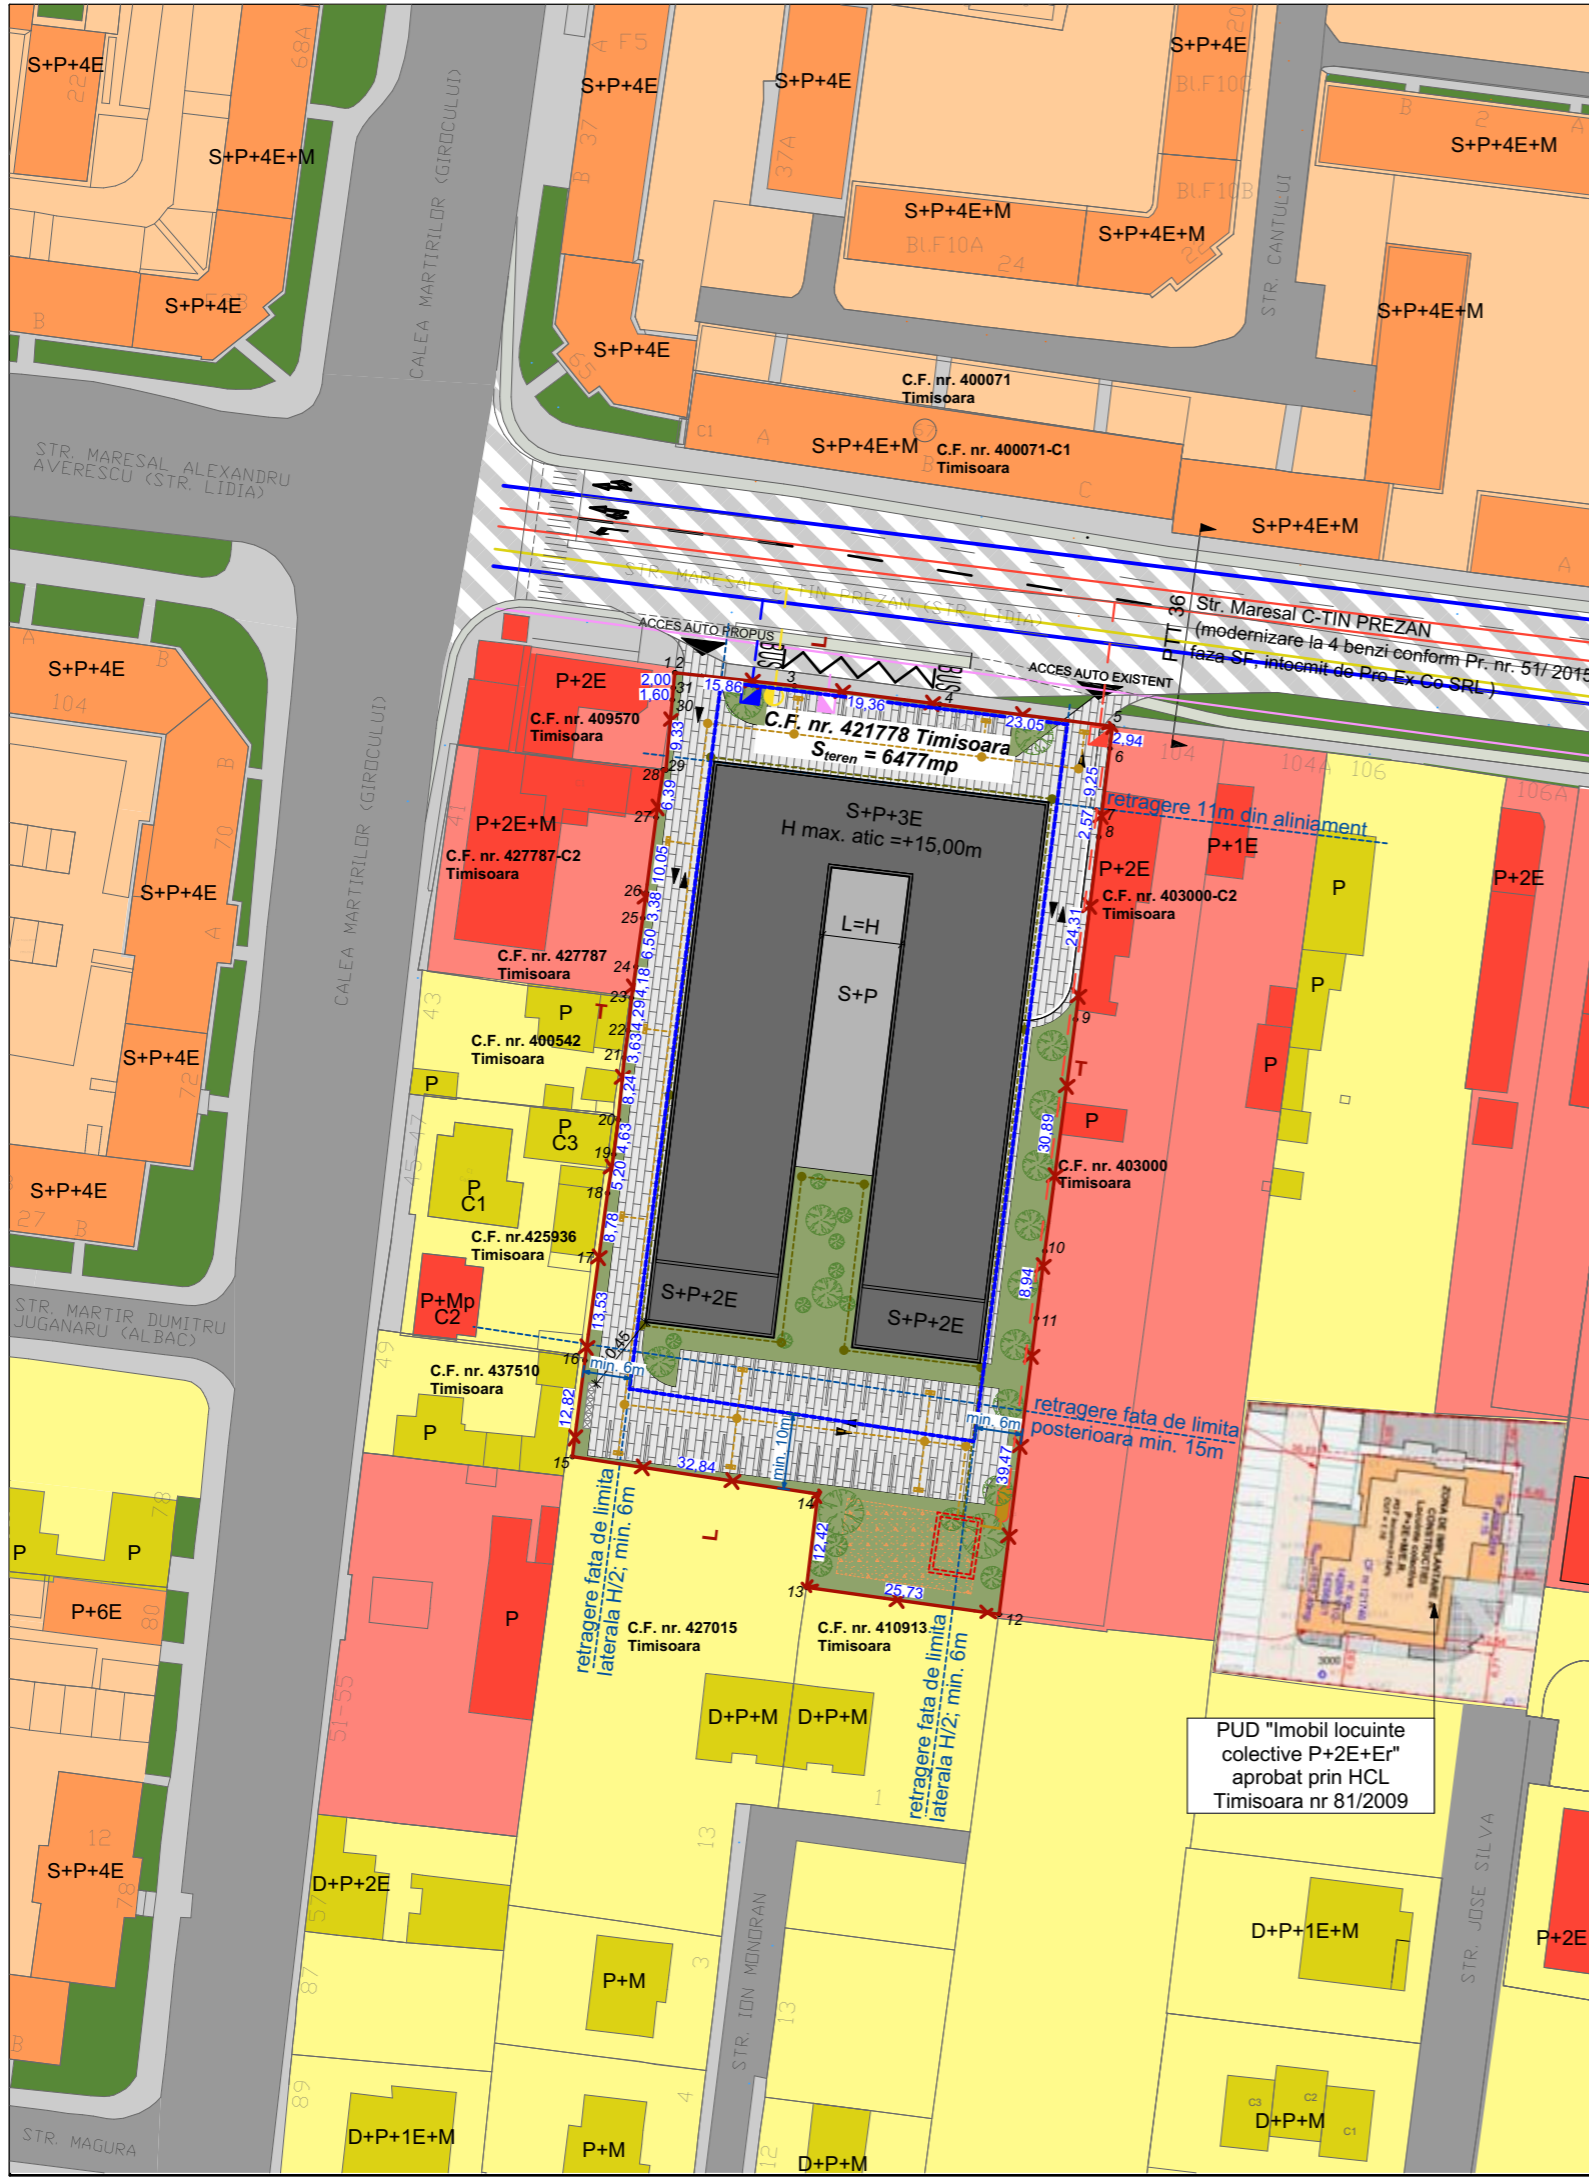

LEGENDA

- x — Limita teren reglementat
- Zona locuinte / Locuinte pt maxim 2 familii si functiuni complementare
- Zona locuinte colective / Locuinte colective
- Zona servicii / Constructii pt servicii si comert
- Circulatii auto / pietonale
- Zona verde de aliniament
- Sector conform proiect "Modernizare si extindere la 4 benzi str. Maresal Constantin Prezan (Lidia) - str. Venus" faza S.F. 51/2015 - intocmit de Pro Ex Co S.R.L. Oradea (PTT 36 - 24,5m conform Noului PUG, etapa 3, Revizia 3)
- Limita de implantare a parcaului subteran
- Constructii pt locuinte colective, servicii si comert - propus
- Circulatii auto / pietonale in incinta -propuse
- Spatiu verde in incinta -propus
- ▼ Acces pe parcela
- Loc de joaca - propus
- Platforma depozitare deseuri menajere- propusa
- Retea gaze naturale presiune redusa montaj subteran - existenta
- Post de reglare masurare gaze naturale - propus
- Conducta apa - existenta
- Bransament, camin apometru - propus
- Conducta canalizare - existenta
- Racord, camin canalizare - propus
- Conducta canalizare - propusa
- Rezervor atmosferic ape pluviale - propus
- Canalizare pluviala potential poluata - propusa
- Camin canalizare pluviala potential poluata - propus
- Gura de scurgere cu gratar din fonta tip geiger - propusa
- Separator de hidrocarburi - propus
- Canalizare pluviala conventional curata - propusa
- Camin canalizare pluviala conventional curata - propus
- LES - existenta
- Firida de distributie si contorizare - propusa

PUD "Imobil locuinte colective P+2E+Er" aprobat prin HCL Timisoara nr 81/2009

SU STAMP		S.C. SU STAMP S.R.L. Timisoara, Str. Bucovinei Nr.63a Reg. Com. J35/2504/2011 C.I.F. 29340981 E-mail: sustampm@gmail.com		Beneficiar: S.C. NOUA CASA LOCUINTE S.R.L.	Proiect nr.: 14-PRZ-18
proiectare complexă în construcții civile și industriale				Amplasament: Timisoara, str. Maresal C-tin Prezan, nr. 2 CF. nr. 421778 Timisoara	Faza: PUD
Șef proiect	Arh. Baia Dragos	Semnătura		Titlu proiect: IMOBIL IN REGIM DE INALTIME MAXIM S+P+3E CU SPATII COMERCIALE, SERVICII SI LOCUINTE COLECTIVE	Planșa nr: 04
Proiectat	Ing. Orlescu C./Arh.Folea D.	Data:	Septembrie 2018	Titlu planșă: REGLEMENTARI EDILITARE	
Desenat	Arh. Onet Alexandra	Scara:	1:1000		