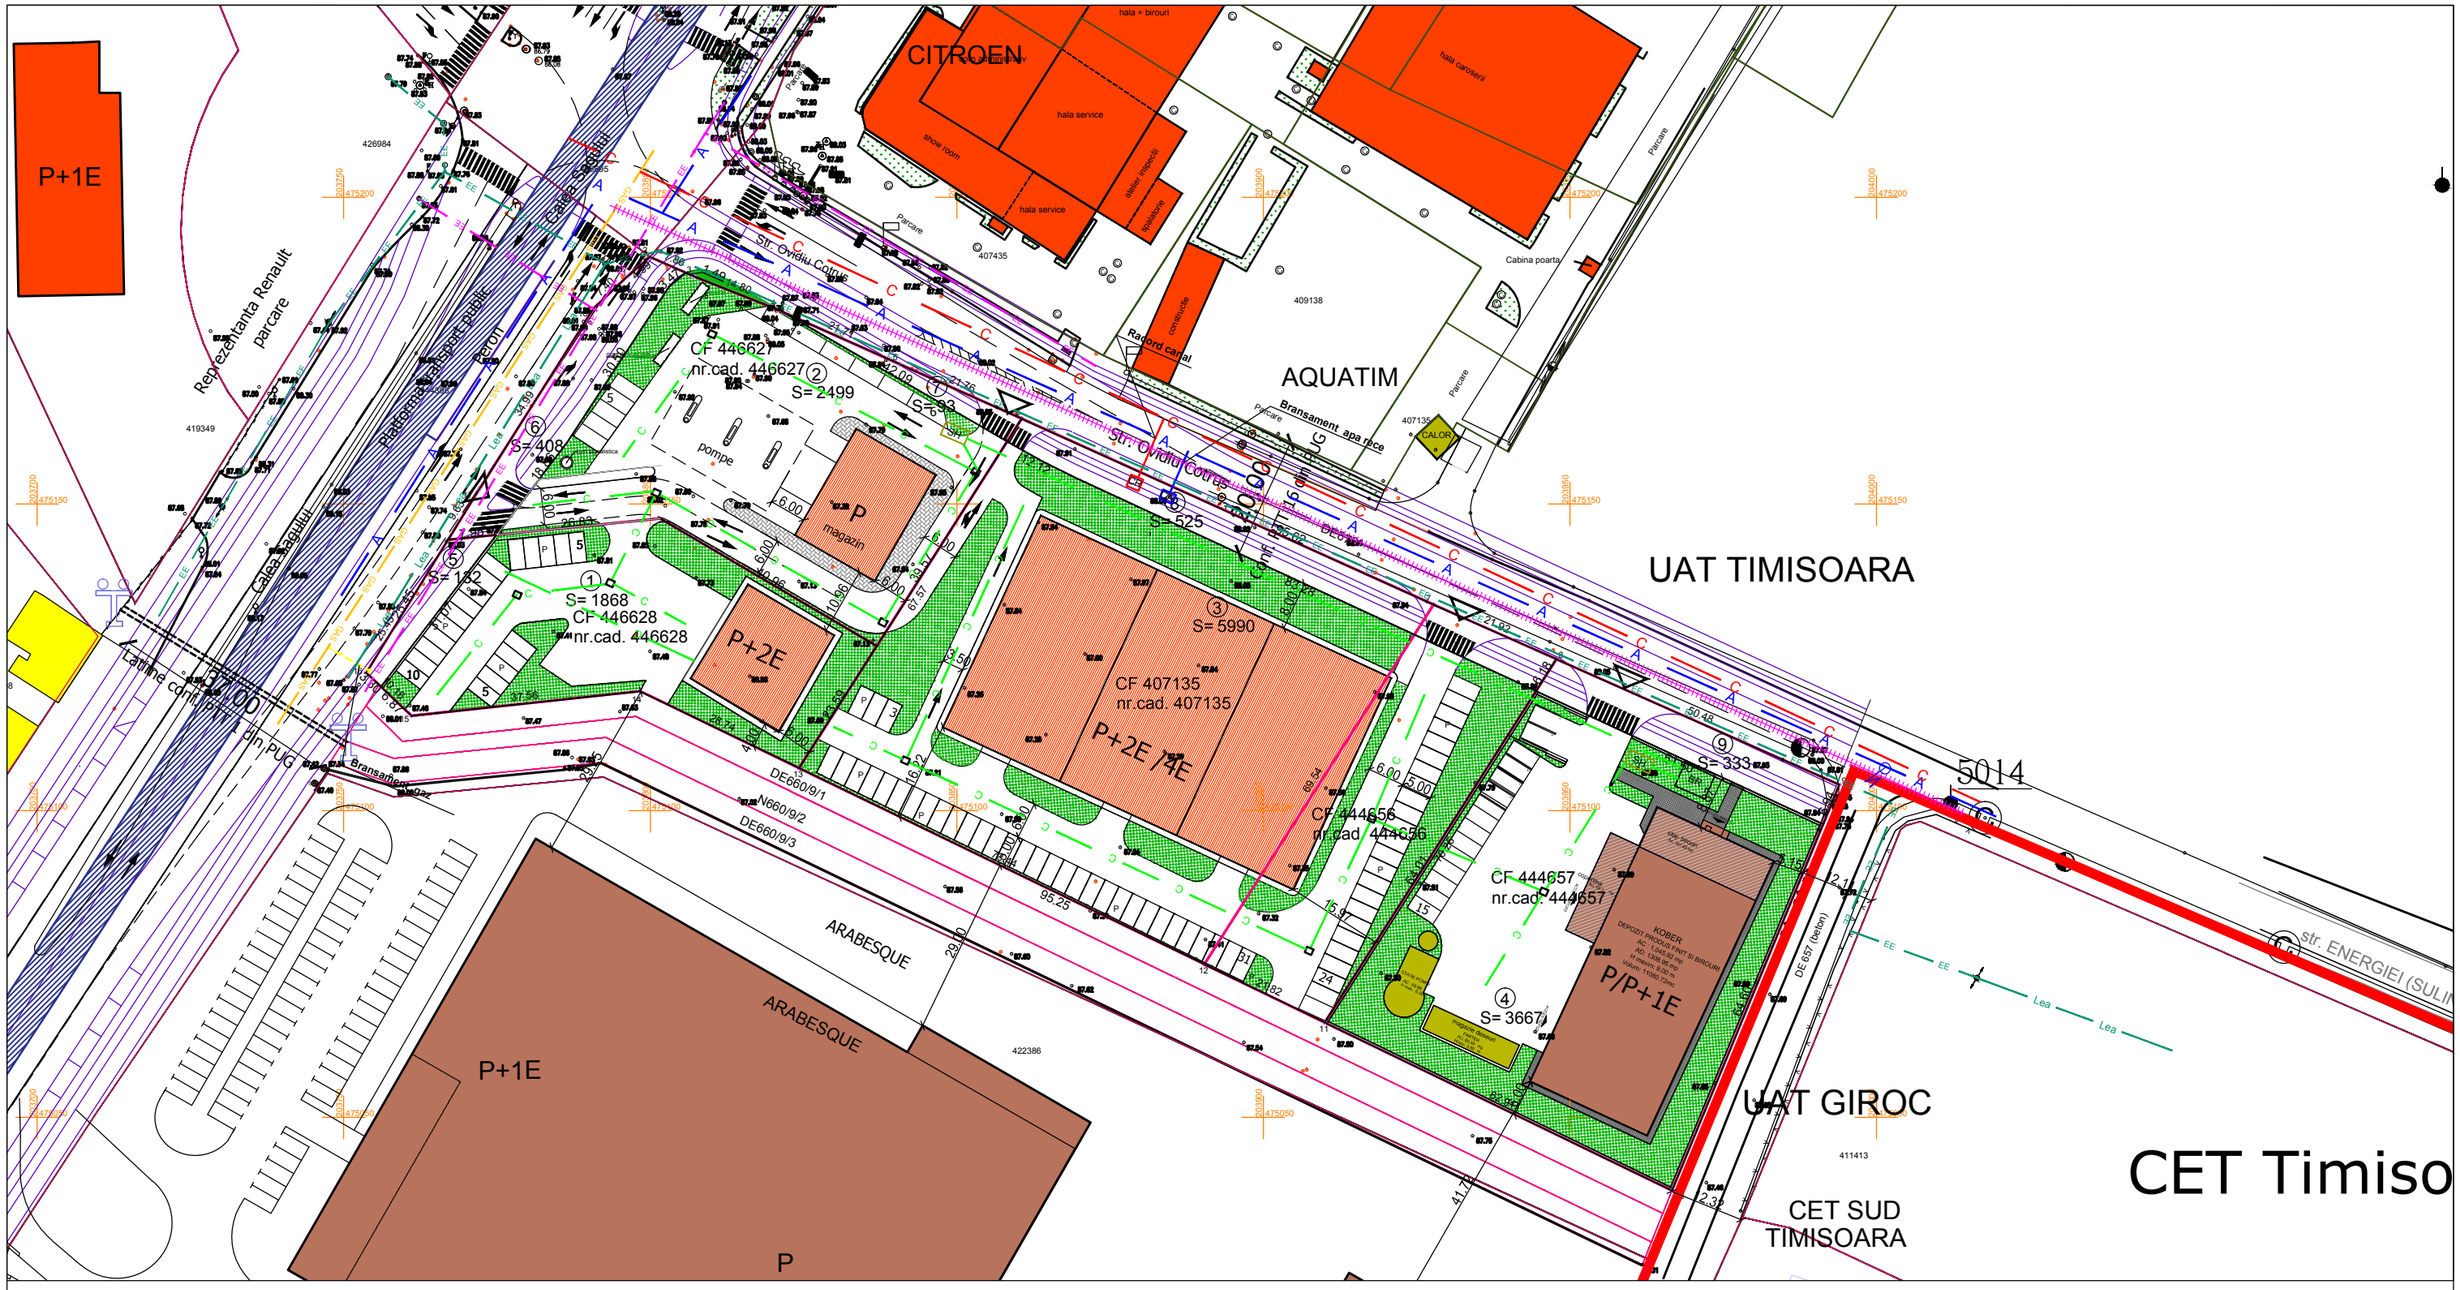

LEGENDA

Retele existente

- Canal menajer
- Retea apa rece
- Retea electrica
- Retea gaz
- Retea termica COLTERM

Retele propuse

- Canal pluvial
- BR — Bazin retentie
- SH — Separator de hidrocarburi
- CR — Camin de racord
- CA — Camin de apometru
- Hidrant de incendiu

Proiectant general: PILOT TEAM srl

SC RAULLY NISTOR SRL J 35/77/1992 CUI: RO 3487408 tel. 0744392501 **e-mail: nicolae_nistor@yahoo.com**				**Beneficiar:** S.C. AUTOGLOBUS 2000 S.R.L. Calea Şagului nr. 203, TIMIŞOARA, jud. TIMIŞ	Proiect nr. 13/2017
SPECIFICAŢIE	**NUME**	**SEMNĂTURA**	**Scara:** 1:1000	Titlu proiect: PLAN URBANISTIC ZONAL ZONĂ COMERT, SERVICII, BIROURI, DEPOZITARE, SHOWROOM AUTO, STAŢIE DISTRIBUŢIE CARBURANŢI	**Faza:** P.U.Z.
ŞEF PROIECT	ing.col.Nicolae NISTOR				
PROIECTAT	ing.dipl.Alex.FILIPOVICI		**Data:** 2018	**Titlu planşă:** Reglementari edilitare	**Planşa nr.** **06**
DESENAT	ing.col.Nicolae NISTOR				