


PANOU PENTRU EXPUNERE CĂRTI MOBILIER PENTRU COMERT STRADAL

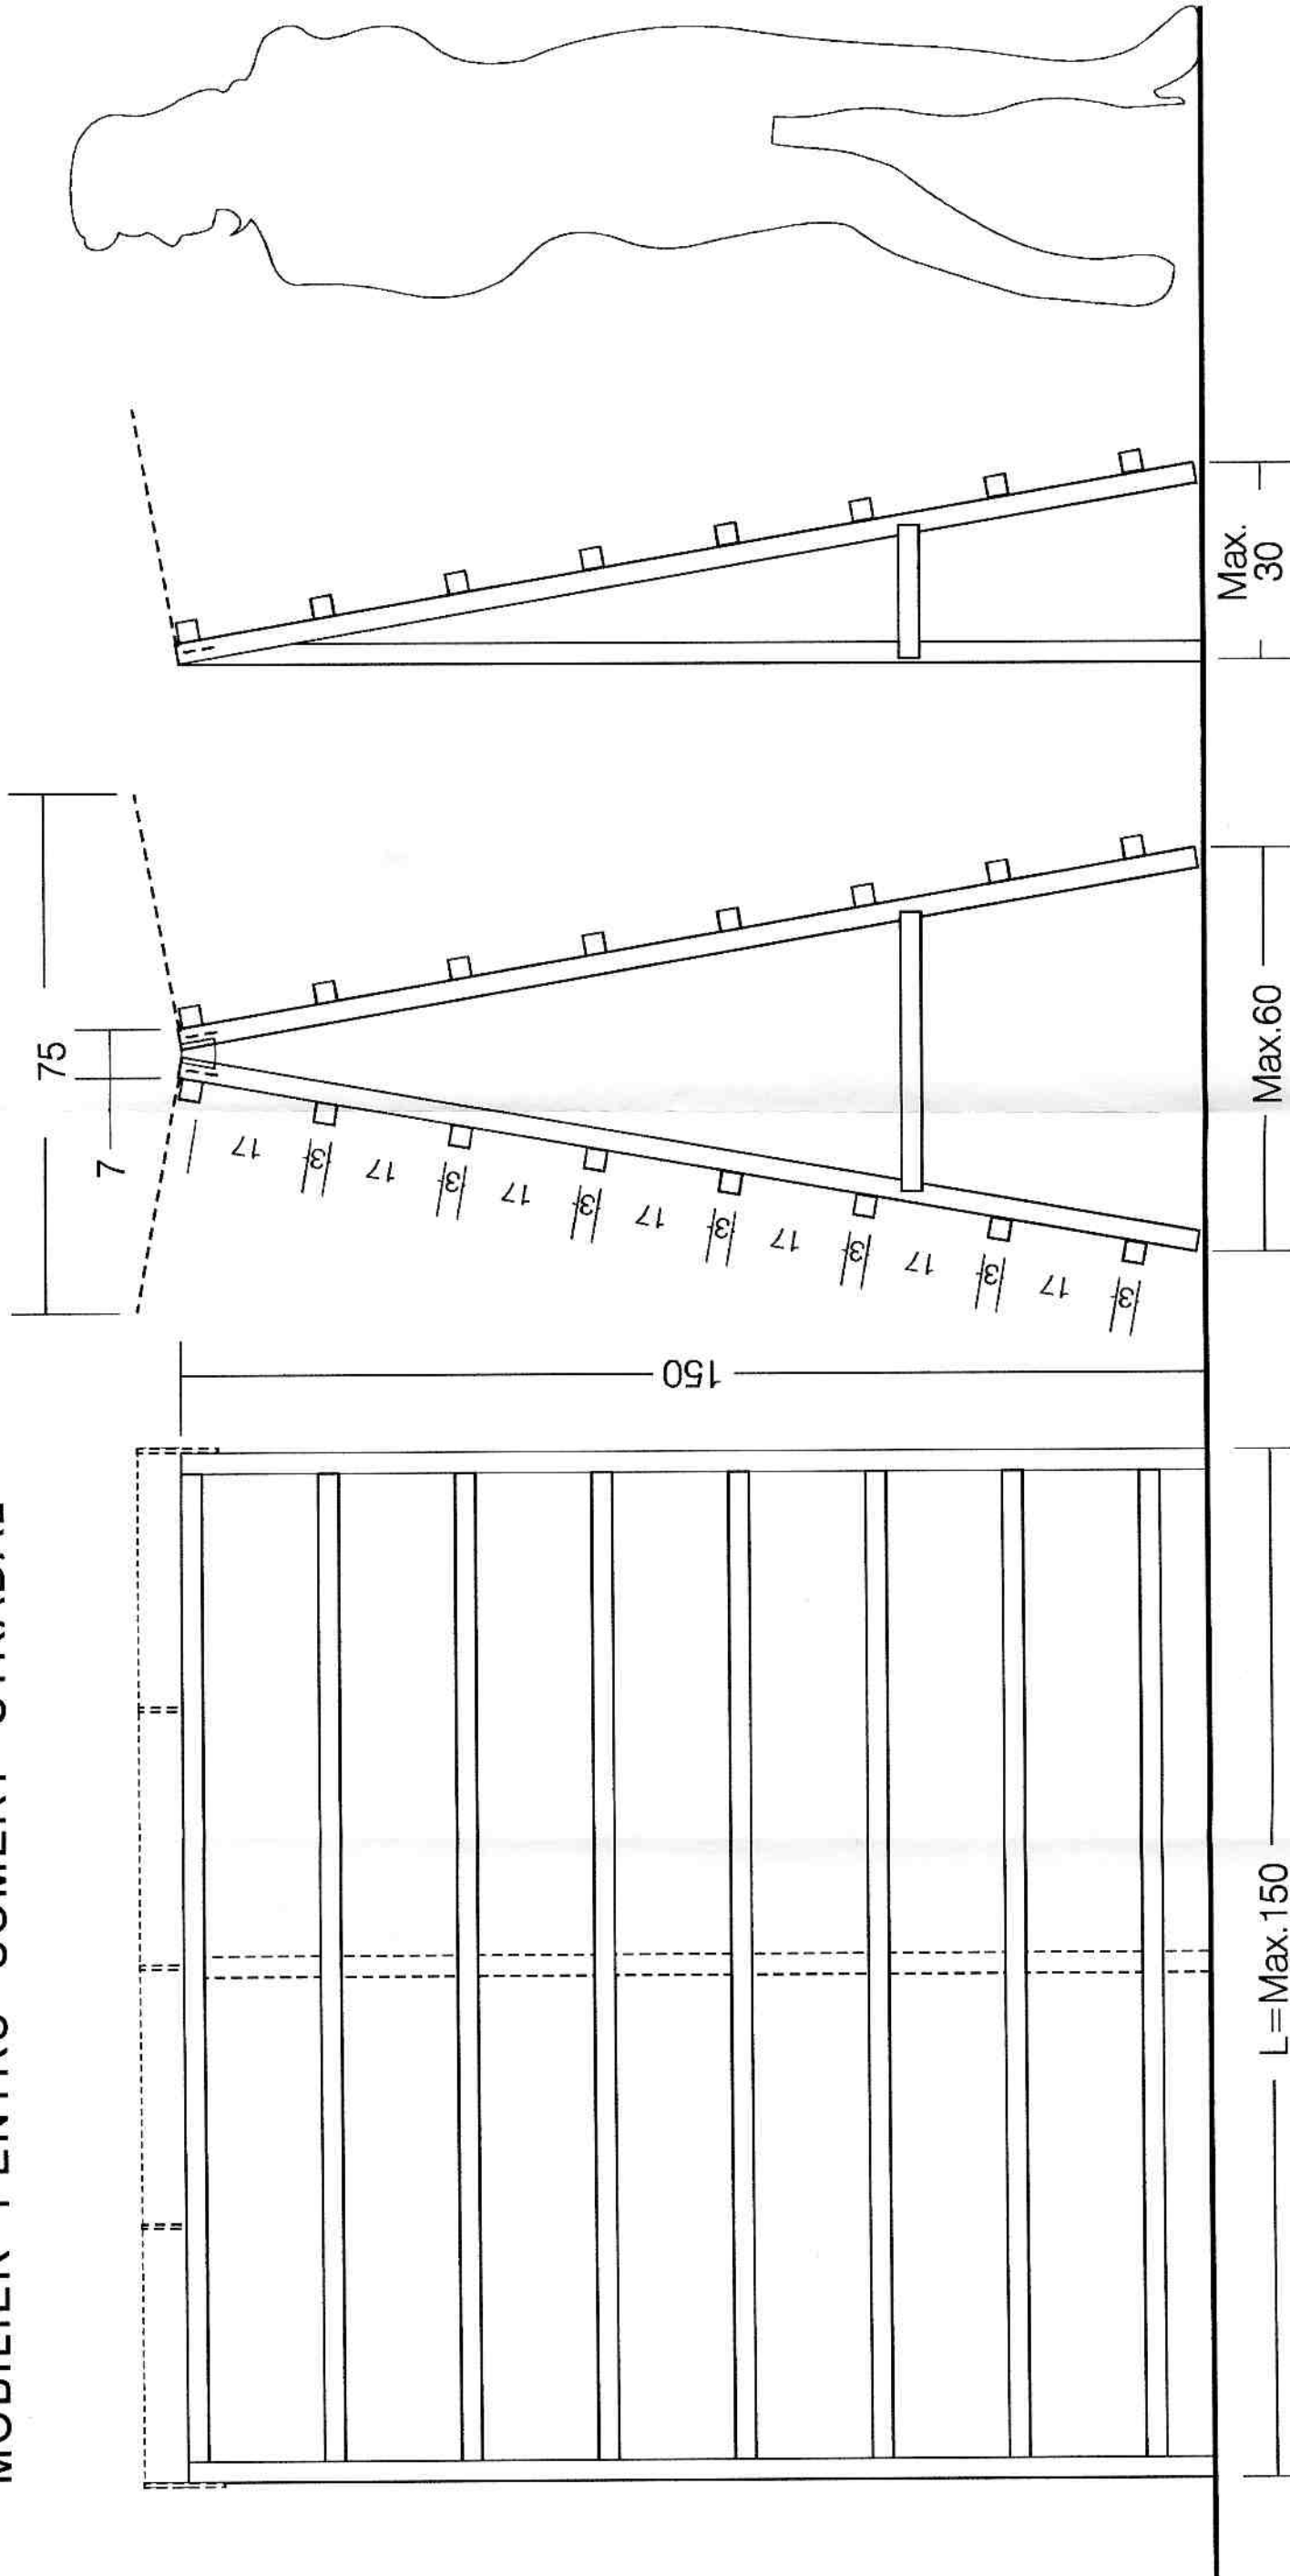

VEDERE FRONTALĂ

VEDERE LATERALĂ 1 PANOU CU EXPUNERE PE DOUĂ FETE

VEDERE LATERALĂ 2 PANOU CU EXPUNERE PE O FATĂ

DATE:

- Panoul are dimensiunile de gabarit maxime L=1,50x0,60x1,50m.
- Proiecția în plan, la expunere pe două fete, va fi maximum 0,60X1,50, respectiv, la expunere pe o singură față maximum 0,30X1,50m.
- Materiale permise: lemn (placaj, sipci) vopsit sau bătuit, materiale plastice. Culori permise: gri, beige, crem, maro, verde.
- Optional, panoul poate avea o copertină usoară (pânză) pentru protecția exponatelor, care nu va depăși 75cm deschidere.

| | |
|---|---|
| PRIMĂRIA MUNICIPIULUI TIMISOARA DIRECȚIA DE URBANISM | Proiect: Mobilier pentru comerțul stradal PANOU PENTRU EXPUNERE CĂRTI |
| Proiectat: arh. Loredana Brihac | Beneficiar: Consiliul Local Mun. Timisoara |
| Verificat: arh. Gabriel Panasiu | Plansa: VEDERE FRONTALĂ, VEDERE LATERALĂ 1 VEDERE LATERALĂ 2 |
| Data oct. 2001 | Nr. plansa: 03 |
| | Scara: |