


PLAN DE AMPLASAMENT SI DELIMITAREA IMOBILULUI
SCARA 1:500

ANEXA 1.36

Nr.cadastral	Suprafata masurata	Adresa imobilului	
426744	2116	Cartier Zona Steaua-Bujorilor	
Cartea Funciara nr.	426744	UAT	TIMISOARA

Anexa 2

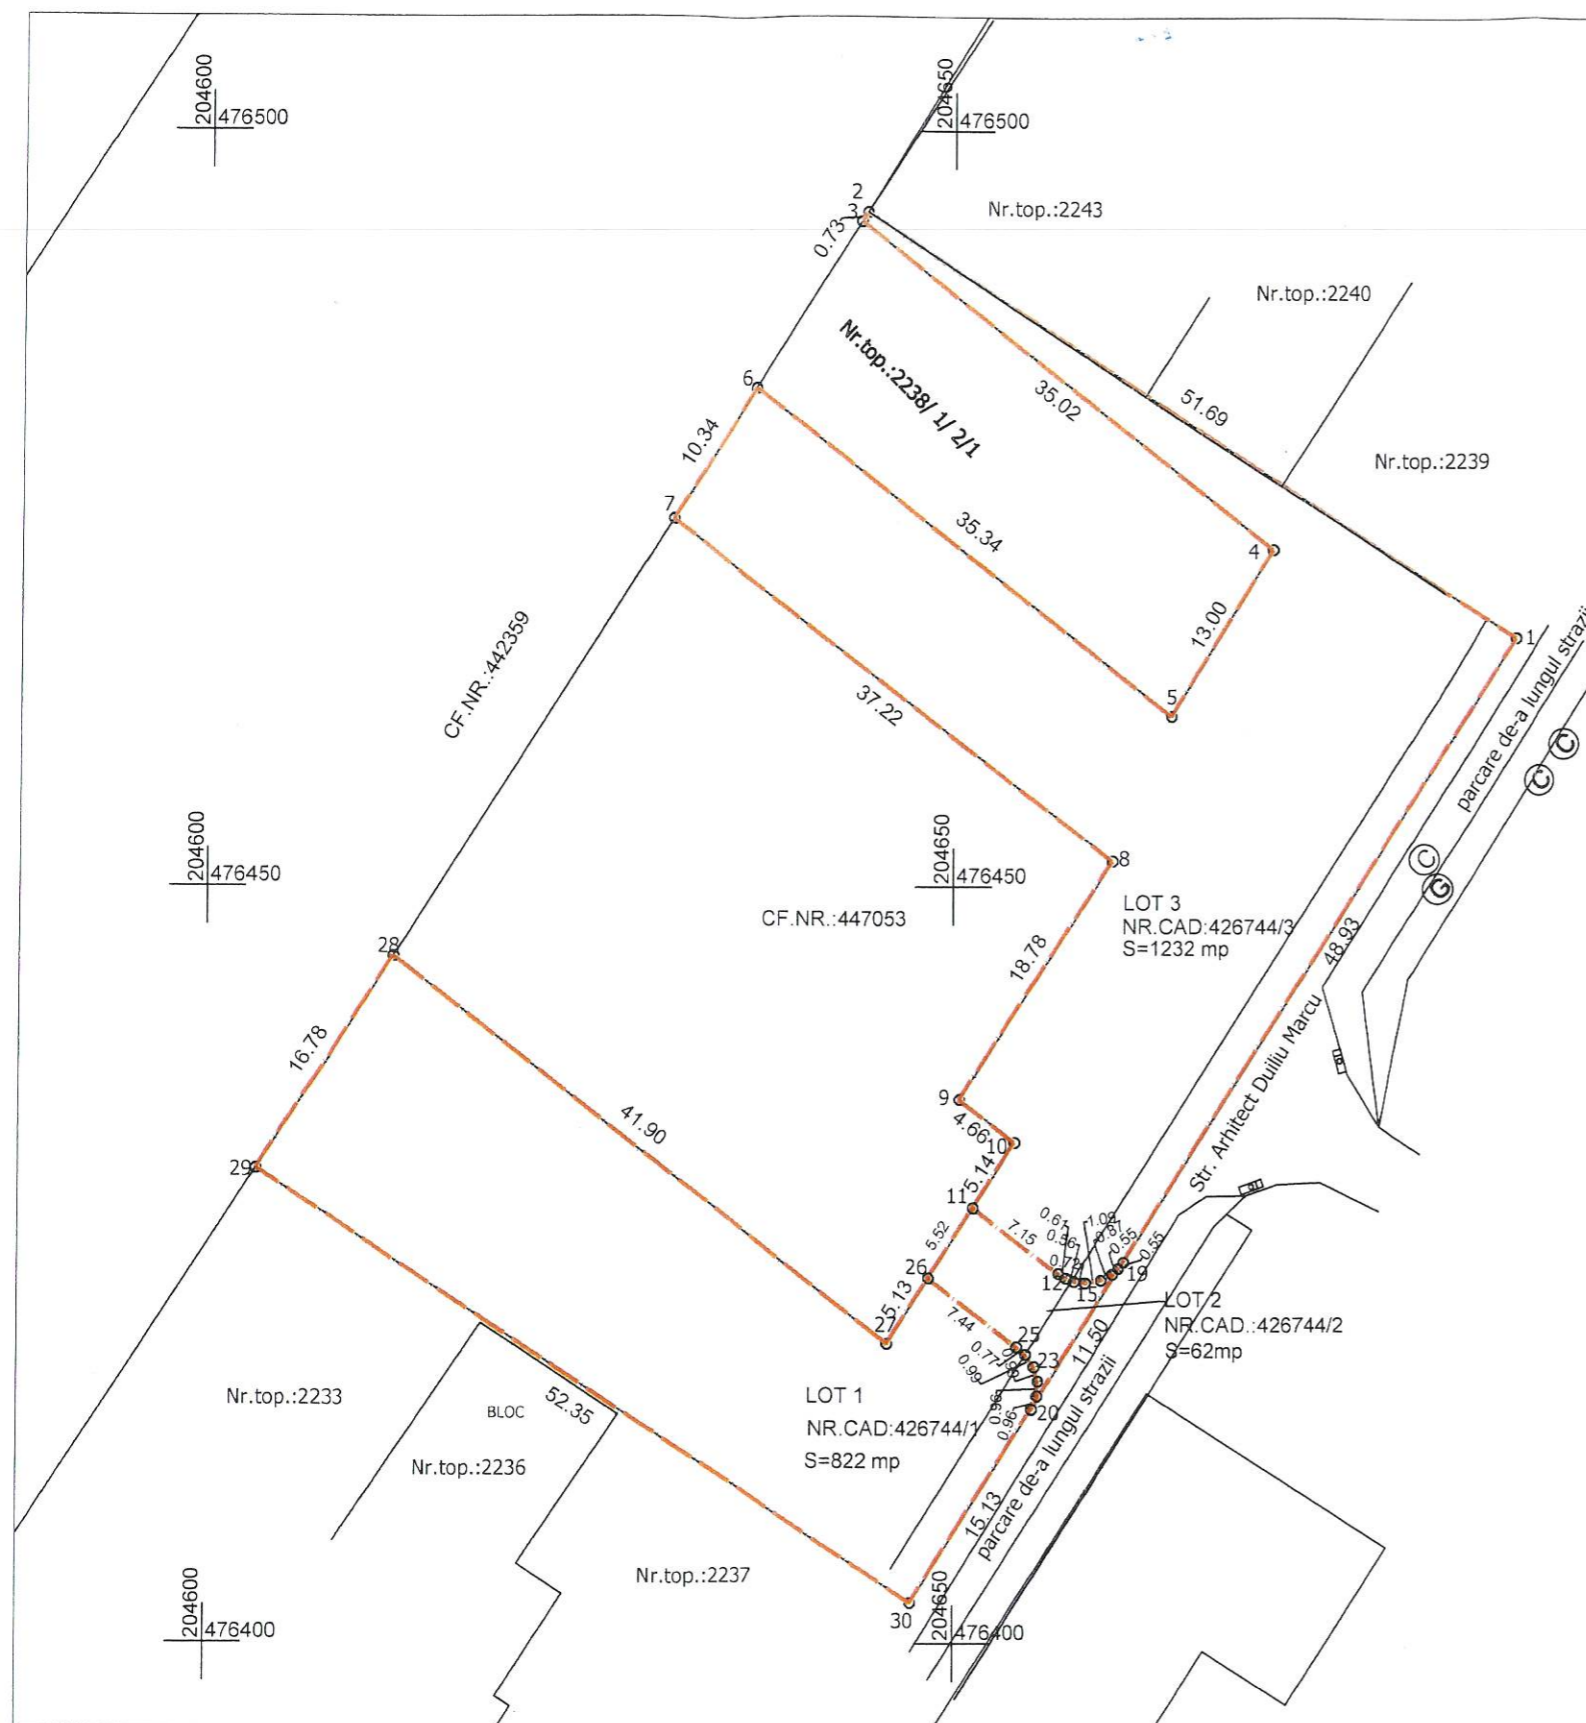

dezlipire imobil			
Situatia actuala (inainte de dezlipire)			
A. Date referitoare la teren			
Nr. cad.	Suprafata CF(mp)	Categoria de folosinta	Descrierea imobilului
426744	2116	Cc	Teren intravilan,neimprejmuit
Total	2116	-	-
B. Date referitoare la constructii			
Cod constructii	Destinatia	Suprafata construita la sol (mp)	Mentiuni
Total			
Suprafata totala masurata a imobilului =2116 mp			
Suprafata din act = 2116 mp			

dezlipire imobil				
situatia viitoare (dupa dezlipire)				
Nr.cad.nou	Nr.LOT	SUPRAFATA CF (mp)	Categoria de folosinta	DESCRIERE IMOBIL
	LOT 1 426744/1	822	Cc	Teren intravilan, neimprejmuit
	LOT 2 426744/2	62	Cc	Teren intravilan, pentru drum neimprejmuit.
	LOT 3 426744/3	1232	Cc	Teren intravilan, neimprejmuit
TOTAL		2116		

LEGENDA
Limita imobil/ Limita nr.top. :
Limita imobil studiat:

Executant,
SC TOPO GIS EXPLORE SRL
Confirm executarea masuratorilor la teren, corectitudinea intocmirii documentatiei cadastrale si corespondenta acestora cu realitatea din teren
Semnatura si stampila
Proiect nr.290-2019
Data:25/10/2019

Oficiul de Cadastru si Publicitate Imobiliara Timisoara
PETRU MADALINA
CONSILIER CADASTRU

Inspector,
Confirm introducerea imobilului in baza de date integrate si atribuirea numarului cadastral
Semnatura si parafa

Data

Stampila BCPI

229234 / 15 NOV. 2019