


P.U.Z. în lucru - AO 38/2019
 "ZONA DEPOZITARE, PRODUCTIE NEPOLUANTA
 SI FUNCTIUNI COMPLEMENTARE"

P.U.Z. "INTERPORTO - TERMINAL
 INTERMODAL Timișoara" - HCL 31/2003

NOTA: Responsabilitatea identificării corecte a planului cadastral (de carte funciara) si a determinarilor topografice- plan de amplasament si delimitarea imobilului, revine persoanei autorizate sa execute lucrari de cadastru, conform Ordinului nr.700/2014 A.N.C.P.I. privind aprobarea Regulamentului de avizare, receptie si inscriere in evidentele de cadastru si carte funciara.

BILANT TERITORIAL OBIECTIVE DE UTILITATE PUBLICA

	Existent		Propus	
Teren proprietate privata a persoanelor fizice sau juridice	43.366 mp	100,00 %	39.783 mp	91,74 %
Teren propus pentru a trece in domeniul public de interes local			3.583 mp	8,26 %
Total	43.366 mp	100,00 %	43.366 mp	100,00 %

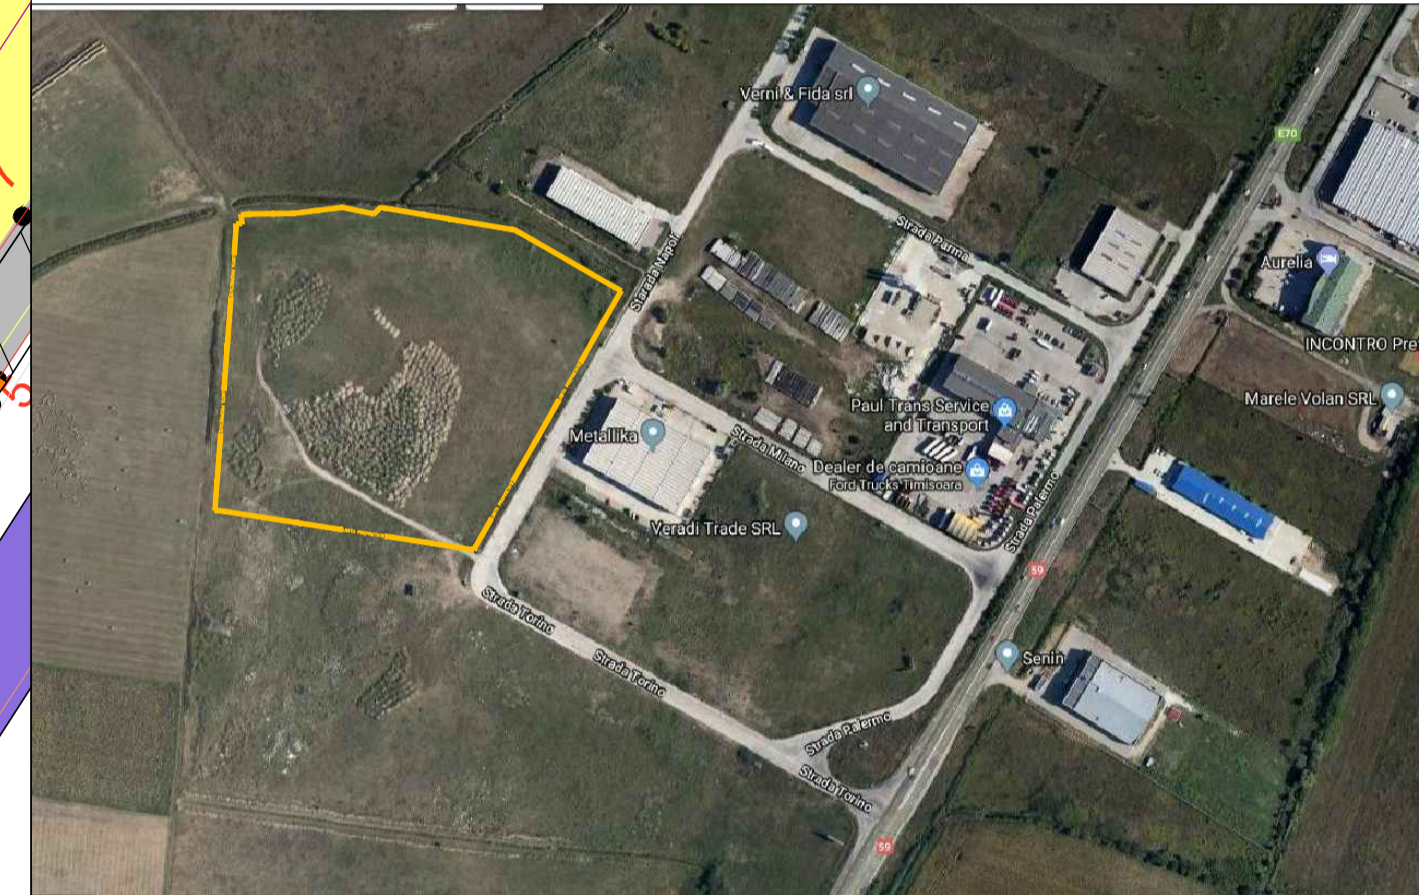

PLAN URBANISTIC ZONAL
ZONA DEPOZITARE, SERVICII SI INDUSTRIE NEPOLUANTA
 Zona Calea Sagului, Str. Napoli, Timisoara

PROPRIETATEA ASUPRA TERENURILOR

LEGENDA

LIMITE

- Limita zona studiata
- Limita teren P.U.Z./ Limita proprietate
- Limite parcele existente
- Limite parcele propuse
- Limita intravilan existent
- Limite fizice canale de desecare existente

PROPRIETATE

- Teren proprietate privata a persoanelor fizice sau juridice
- Teren proprietate privata de interes local a Consiliului Local al Municipiului Timisoara
- Teren domeniul public de interes local
- Teren domeniul public de interes national
- Teren proprietate privata a persoanelor juridice care va trece in domeniul public in vederea amenajarii calilor de circulatie
- △ Accese pe parcele propuse

VERIFICATOR/EXPERT	NUME	SEMNTURA	CERINTA	REFERAT/EXPERTIZA NR./DATA
PILOT TEAM proiectare pentru constructii Str. 3 August 1919 nr. 19 ap. 2A, Timisoara				Beneficiar: S.C. DUTCH REAL ESTATE S.R.L. Amplasament: Timisoara, Zona Calea Sagului, str. Napoli, jud. Timis
SPECIFICATIE	NUME	SEMNTURA	scara:	Obiect:
SEF PROIECT	Arh. Glad Tudora		1: 1000	ZONA DEPOZITARE, SERVICII SI INDUSTRIE NEPOLUANTA
INTOCMIT	Arh. Glad Tudora		data:	Titlu plansoa:
DESENAT	Arh. Laura Marculescu		09.2018	PROPRIETATEA ASUPRA TERENURILOR
				Proiect nr. 12.11/159/2016
				Faza: P.U.Z.
				Rev. 02
				Plansoa nr. 04

