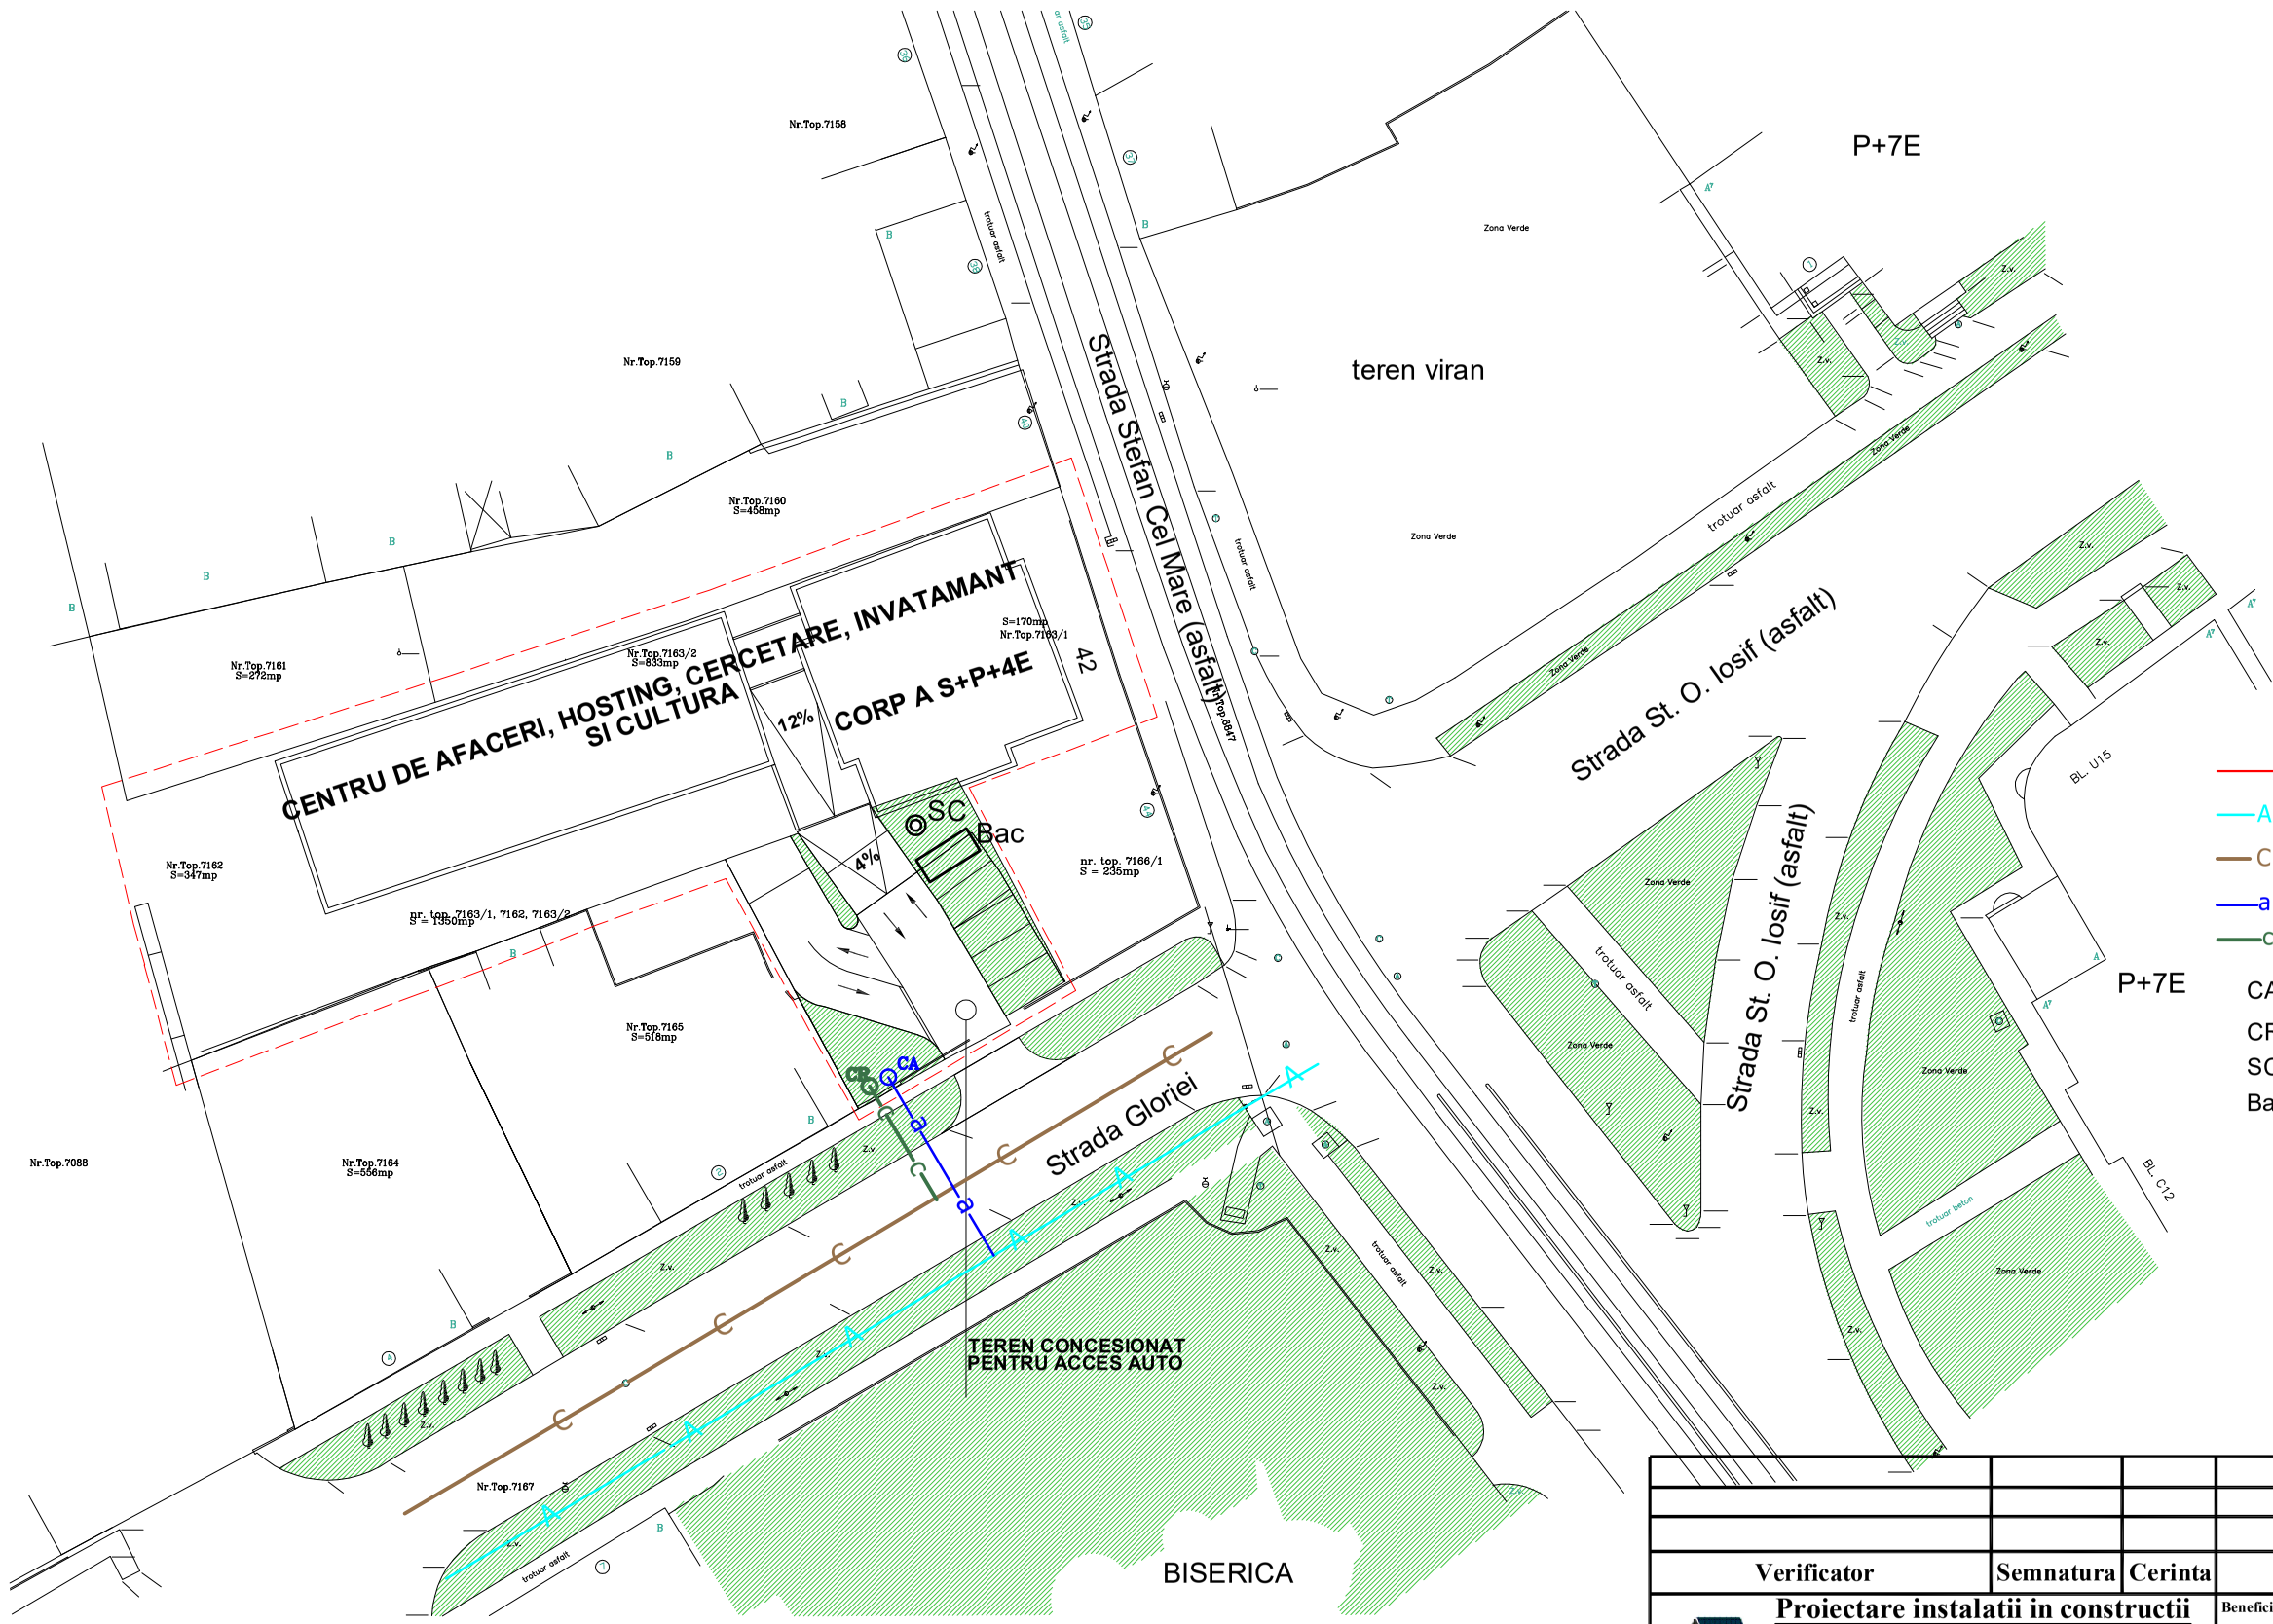

LEGENDA

- LIMITA PROPRIETATE
- A — Retea apa DN 80 existenta
- C — Retea canalizare 50/75 existenta
- a — Bransament apa propus, teava PE HD D=63 mm
- c — Racord canal propus, teva PVC KG, D=250 mm
- CA — Camin de apometru propus
- CR — Camin racord canal propus
- SC — Separator de hidrocarburi, Q=3 l/s
- Bac — Bazin colector ape pluviale, V=18 mc

Verificator	Semnatura	Cerinta	Referat / Expertiza nr. / Data

Proiectare instalatii in constructii
Str. Gospodarilor, Nr. 4, Timisoara
cod postal 300778, tel./fax 0356/442570,
tel.mobil 0748119000
J/35/78/2003, CUI 15130254
Cont BCR:RO34 RNCB 0249 0492 4752 0001

Beneficiar: FUNDATIA PT CULTURA SI INVATAMANT *IOAN SLAVICI* SI SC TITUS SRL
Denumire proiect: MODIFICARE REGIM DE INALTIME LA CORP A LA CLADIRE AUTORIZATA CU AC 876/15.07.2014 "CENTRU DE AFACERI, HOSTING, CERCETARE, INVATAMANT SI CULTURA IN REGIM S+P+2E (CORP A) SI S+P+2E (CORP B)
Locatie: str. STEFAN CEL MARE, nr. 42, TIMISOARA

Nr. proiect: 02/06/2016
Faza: PUZ

Sef de proiect: arh. Luminita Donici
Proiectant:dipl.ing. Bejerita Cristian
Verificat:dipl. ing.Bejerita Cristian

Scara: 1:500
Data: 06.2016

Denumire planşă:
Plan retele edilitare

Plansa nr. 02/06/2016 - 01 - IS