
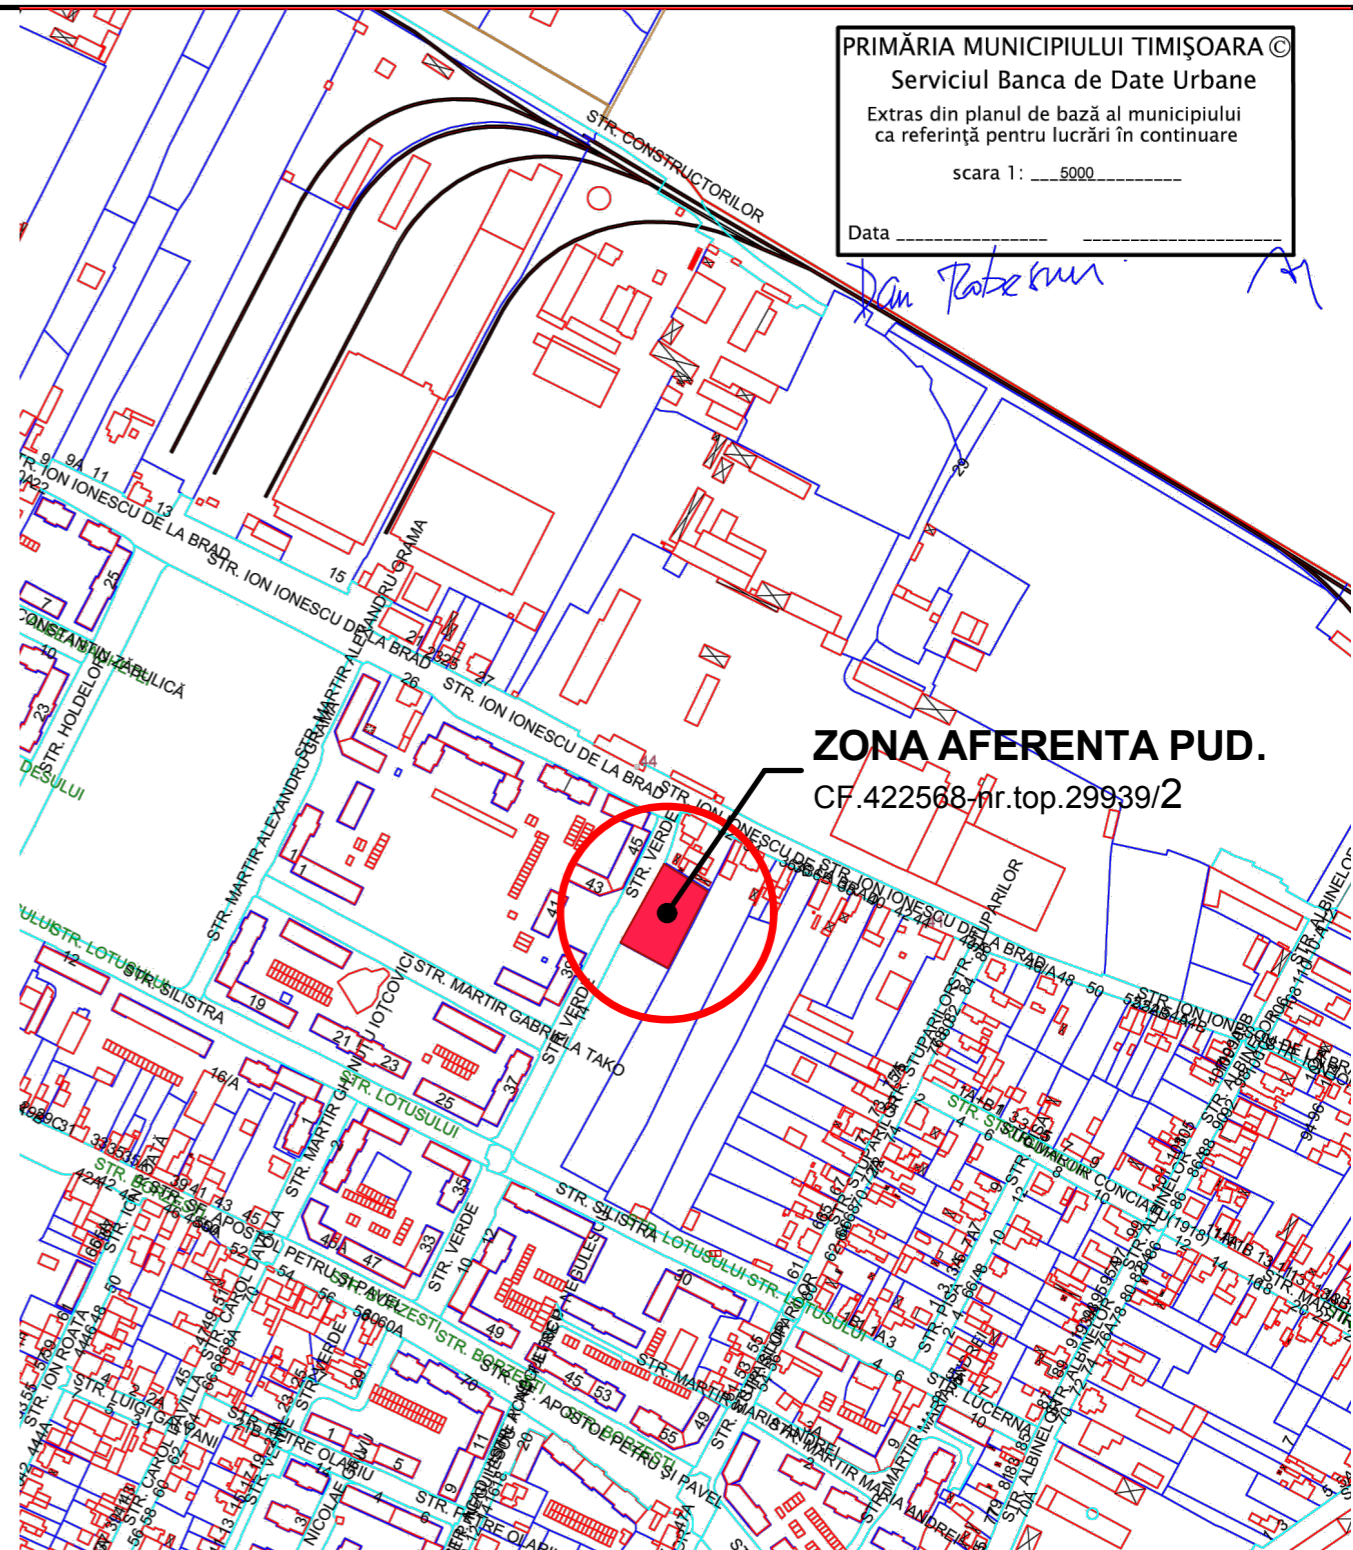
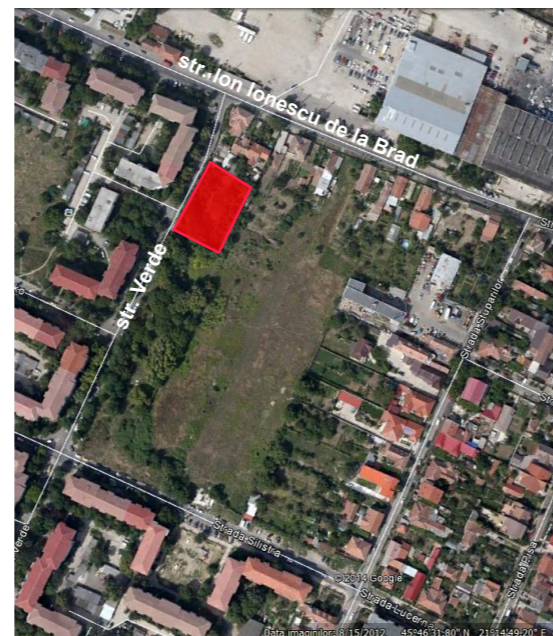


S.TEREN AFERENTA PUD.=1.539MP
SE INCADREAZA IN UTR.24

ZONA AFERENTA PUD.

In conformitate cu P.U.G. Timisoara zona studiată este cuprinsă in UTR nr. 24
Destinatie conform P.U.Z. aprobat prin H.C.L. nr.186/2003-
Zona de locuinte si functiuni complementare

In conformitate cu noul P.U.G. Timisoara, amplasamentul studiat in cadrul P.U.D.-ului este situat intr-o zonă mixta, delimitata la vest de ansambluri de locuinte colective cu mai mult de 3 etaje, la sud de locuinte individuale, semicolective si colective mici propuse prin P.U.Z. aprobat prin H.C.L. nr.186/2003 (teren neconstruit la momentul actual), zona de vecinatate estica este caracterizata de prezenta locuintelor cu regim redus de inaltime, dispuse pe un parcellar de tip periferic, intercalata cu zona mixta de servicii; partea de nord a amplasamentului este delimitata de acelasi tip de locuinte cu regim redus de inaltime dispuse pe un parcellar de tip periferic, dar si de o zona industriala restructurabila desfasurata de-a lungul strazii Ion Ionescu de la Brad

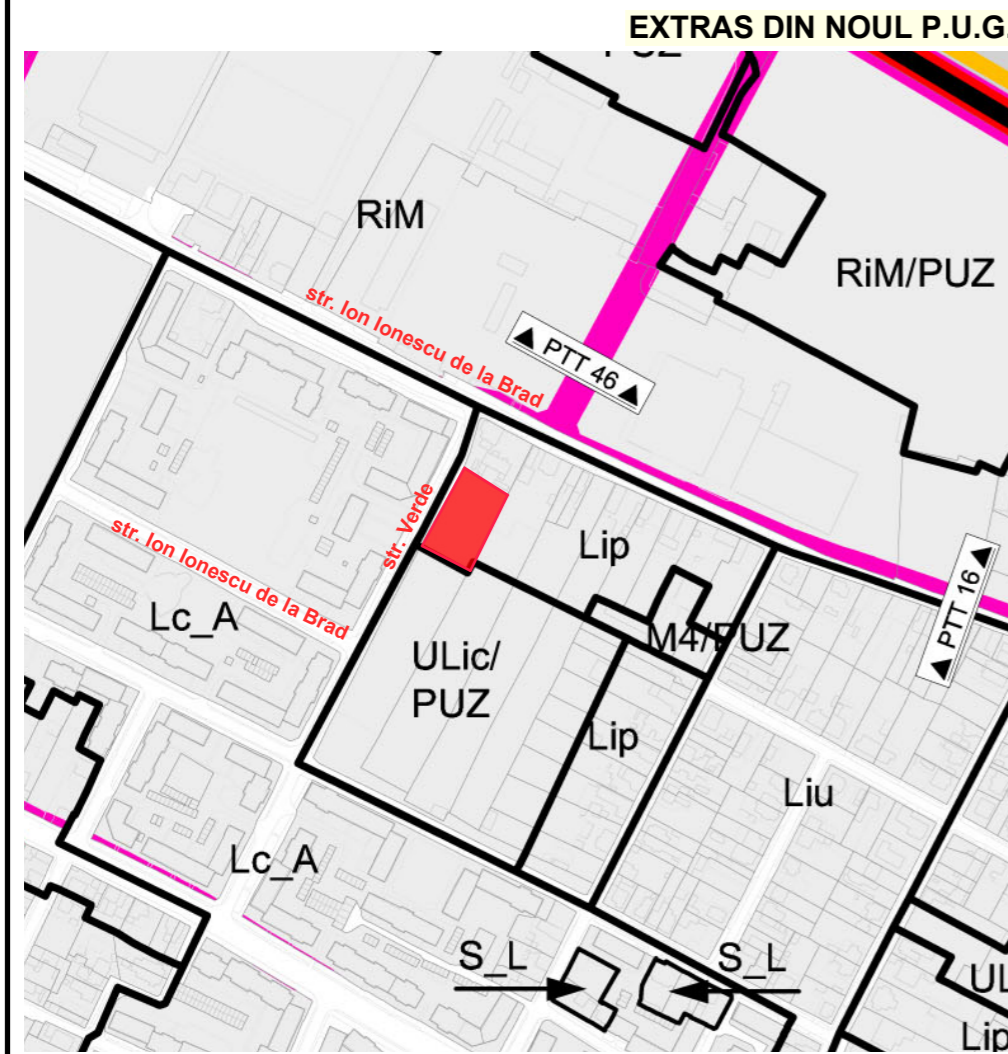

PLAN URBANISTIC DE DETALIU

Construire Centru social- spiritual
intravilan Timișoara, str. I.Ionescu de la Brad, nr.32, CF.422568-nr.top.29939/2,
S.teren=1.539mp

Beneficiar: Episcopia Romana Unita cu Roma Greco-Catolica de Lugoj,
Timișoara, str.Holdelor bl.B91, sc. B, et.3, ap.5,

**INCADRARE IN ZONA
INCADRAREA IN PUG TIMISOARA**

COORDONATOR R.U.R. DUMITRELE ELENA - EMILIA		sc. DRAGOS MIRCEA INVEST s.r.l. strada Dan Capitan nr. 5, Timisoara J 35 / 3099 / 25.10.2004, RO 16876644, tel. +40.729.013.865, +40 727 377 578 fax. +40.256.430.194		BENEFICIAR :	PROIECT
INV.				TITLU PROIECT :	20 / 2010
SPECIFICATIE	NUME	SEMNTATURA	SCARA:	Construire Centru social- spiritual	FAZA
SEF PROIECT	ARH. MIRCEA DRAGOS		1:5000	ADRESA LUCRARII:	P.U.D.
PROIECTAT	ARH. MIRCEA DRAGOS		DATA	intravilan Timișoara, str. I.Ionescu de la Brad, nr.32,	
DESENAT	ARH. MIRCEA DRAGOS		dec.2014	CF.422568-nr.top.29939/2,	
VERIFICAT	ARH. MIRCEA DRAGOS			TITLU PLANSA: INCADRAREA IN ZONA INCADRAREA IN PUG	A00