
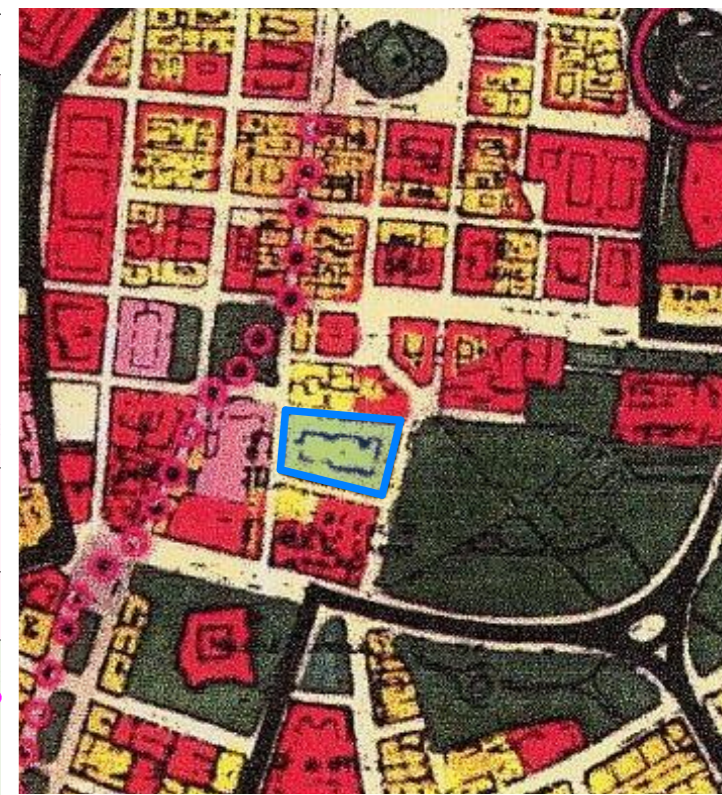


P.U.D. - AMENAJARE CURTE INTERIOARA

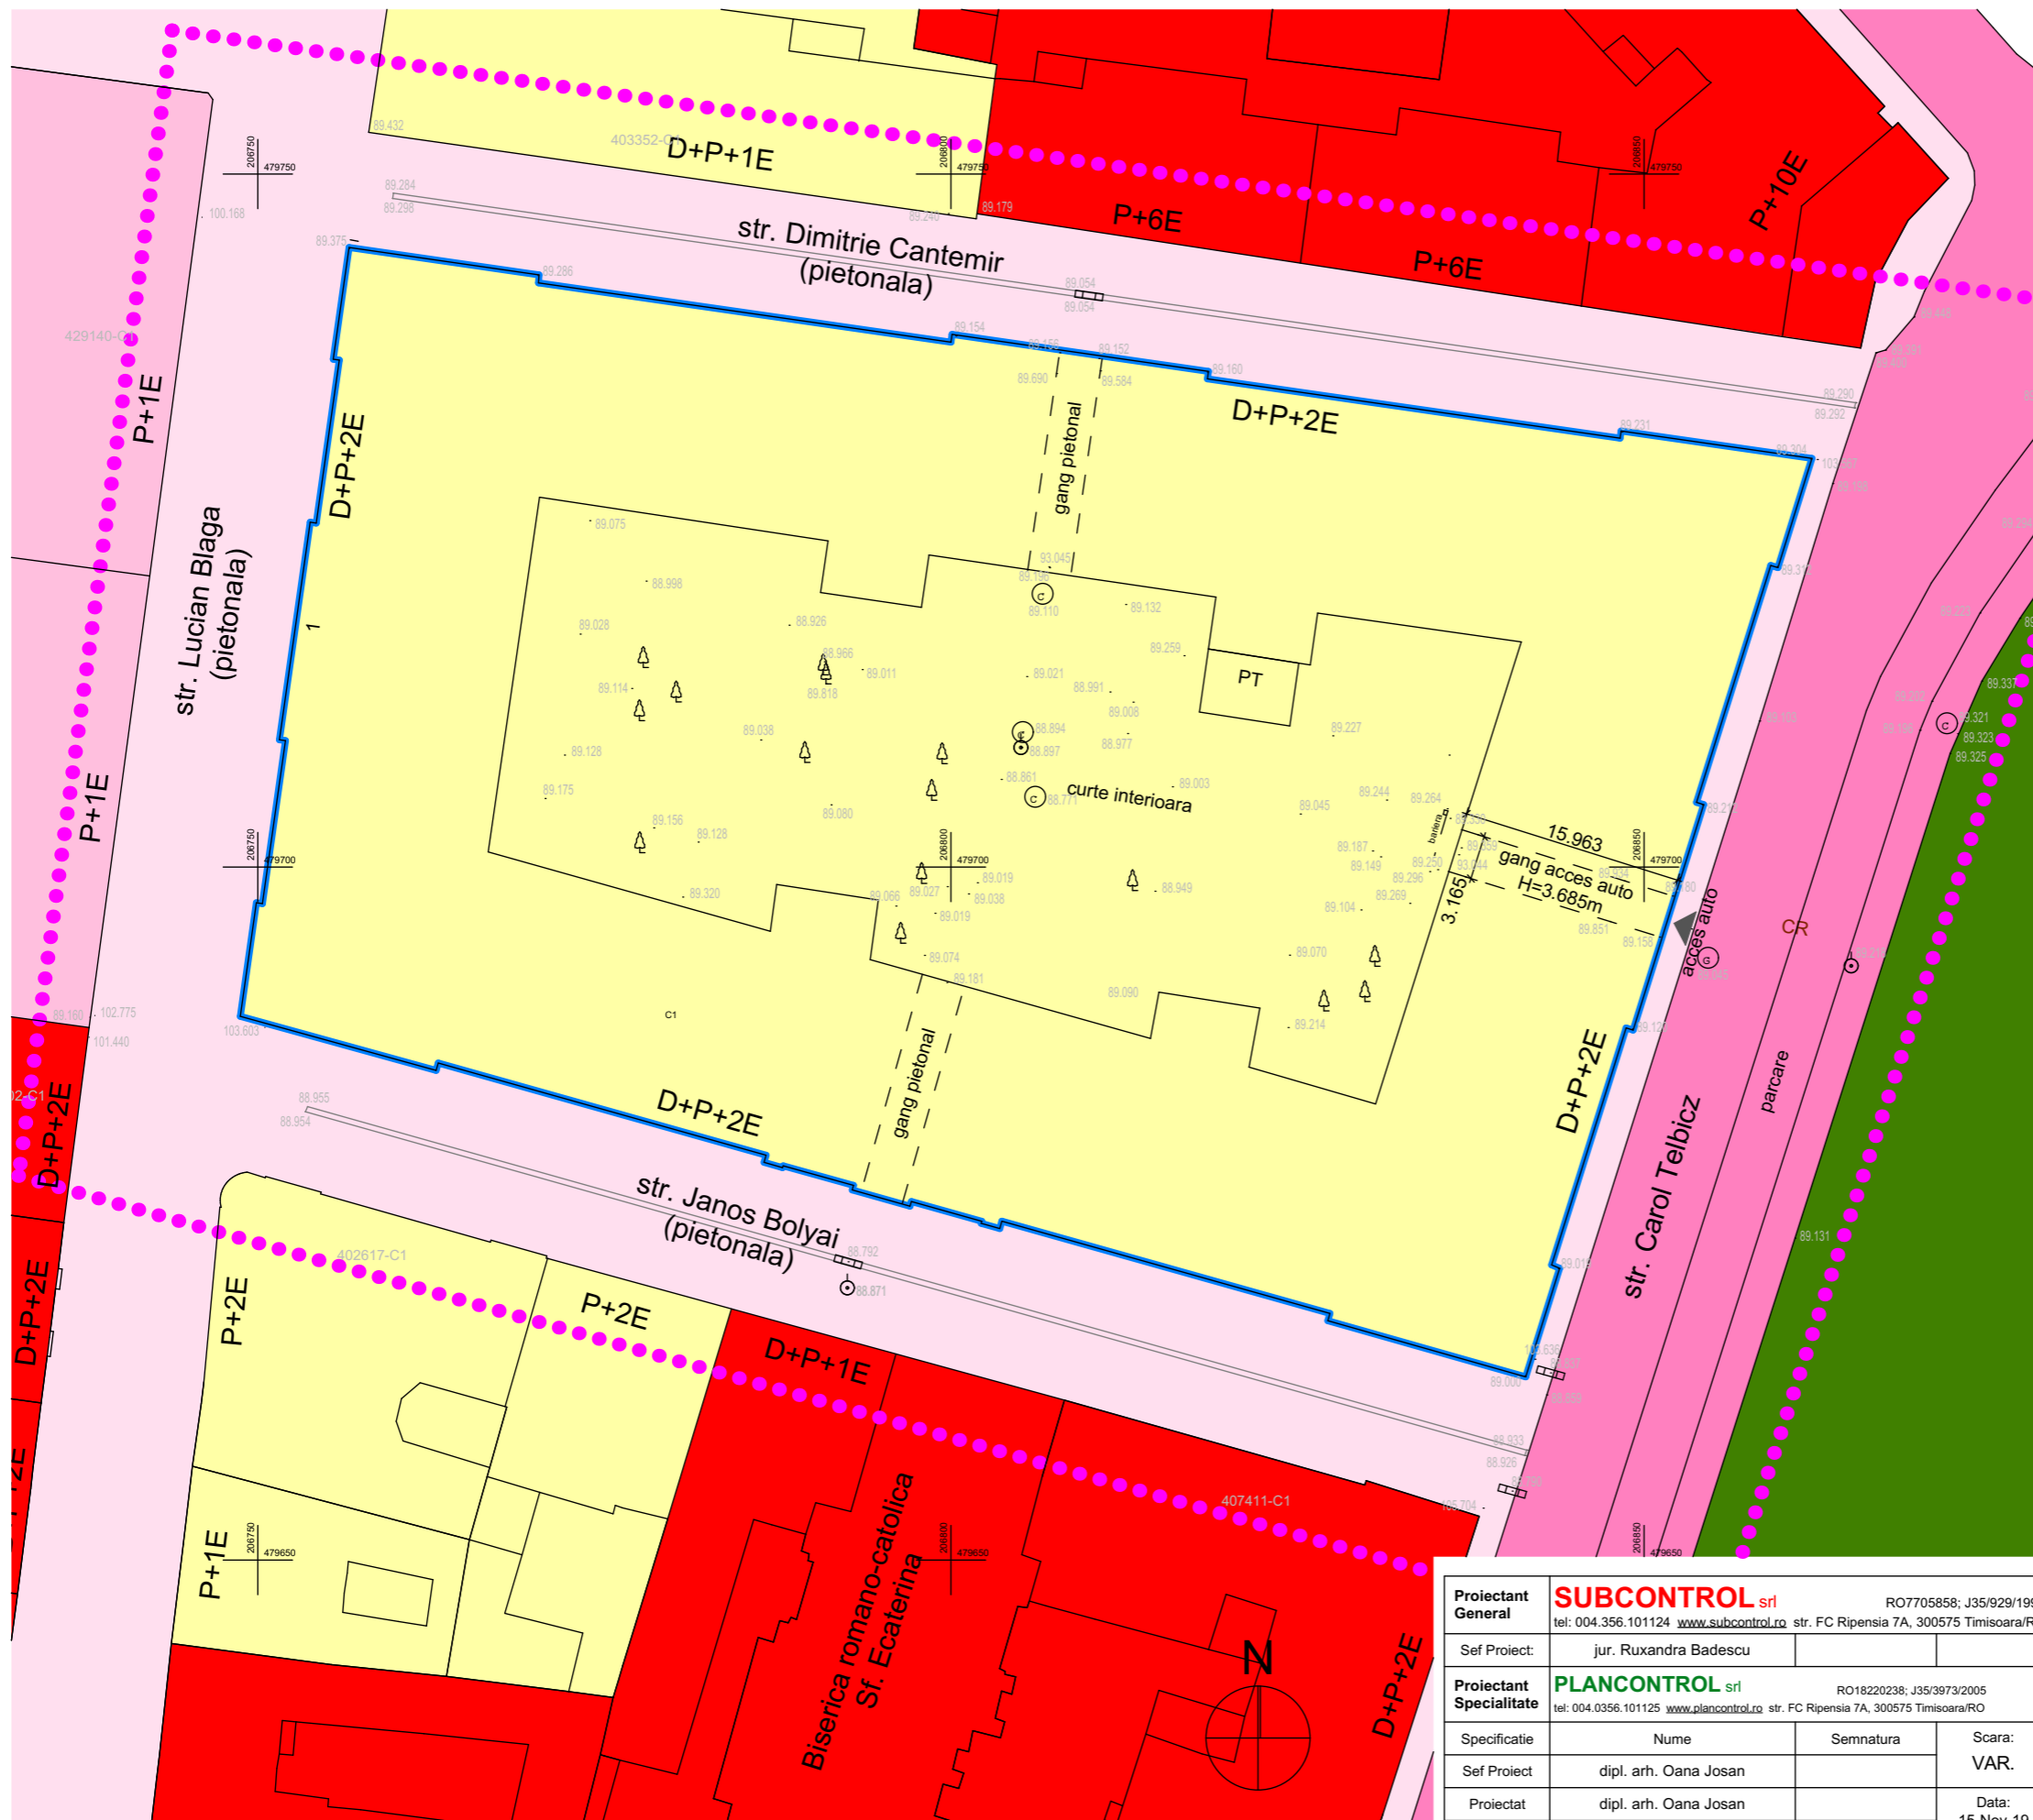

INCADRARE CONF. PLAN URBANISTIC GENERAL (P.U.G. 1998)
UTR 1 - ZONA CENTRALA

- DELIMITARE ZONA STUDIATA
- LIMITA CADASTRALA AMPLASAMENT
- ZONA PENTRU LOCUINTE SI FUNCTIUNI COMPLEMENTARE
- ZONA INSTITUTII SI SERVICII PUBLICE
- TERENURI CU DESTINATIE SPECIALA - MUZEUL MILITAR, GARNIZOANA TIMISOARA
- ZONA DE SPATII VERZI AMENAJARE - PARCUL CIVIC
- CAI DE COMUNICATIE RUTIERA
- STRAZI PIETONALE

INDICI URBANISTICI EXISTENTI			
	P.O.T.	C.U.T.	Regim inaltime
Zone functionale	68.41%	2.74	D+P+2E

Proiectant General	SUBCONTROL srl RO7705858; J35/929/1995 tel: 004.356.101124 www.subcontrol.ro str. FC Ripensia 7A, 300575 Timisoara/RO	Beneficiar	ASOCIATIA DE PROPRIETARI Str. Lucian Blaga, Nr.1, Timisoara, Timis, Romania	Nr.Pr.(ref. interna)	2310.104.1
Sef Proiect:	jur. Ruxandra Badescu	Titlu Proiect	P.U.D. AMENAJARE CURTE INTERIOARA Str. Lucian Blaga, Nr.1, Timisoara, Timis, Romania		
Proiectant Specialitate	PLANCONTROL srl RO18220238; J35/3973/2005 tel: 004.0356.101125 www.plancontrol.ro str. FC Ripensia 7A, 300575 Timisoara/RO				
Specificatie	Nume	Semnatura	Scara:	Faza:	P.U.D.
Sef Proiect	dipl. arh. Oana Josan		VAR.		
Proiectat	dipl. arh. Oana Josan		Data:	Nr.Plansa:	
Proiectat	dipl. arh. Alpar Kovacs		15-Nov-19	ANALIZA SITUATIE EXISTENTA	U.02