
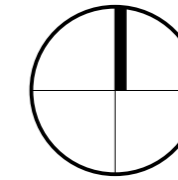


PLAN URBANISTIC DE DETALIU

IMOBIL IN REGIM DE INALTIME P+1E,
LOCUIRE

MUNICIPIUL TIMIȘOARA, JUDEȚUL TIMIȘ
Nr. Cad.: 439051, CF. nr.: 439051 Str. Lidia Mures

PLAN DE SITUATIE EXISTENT

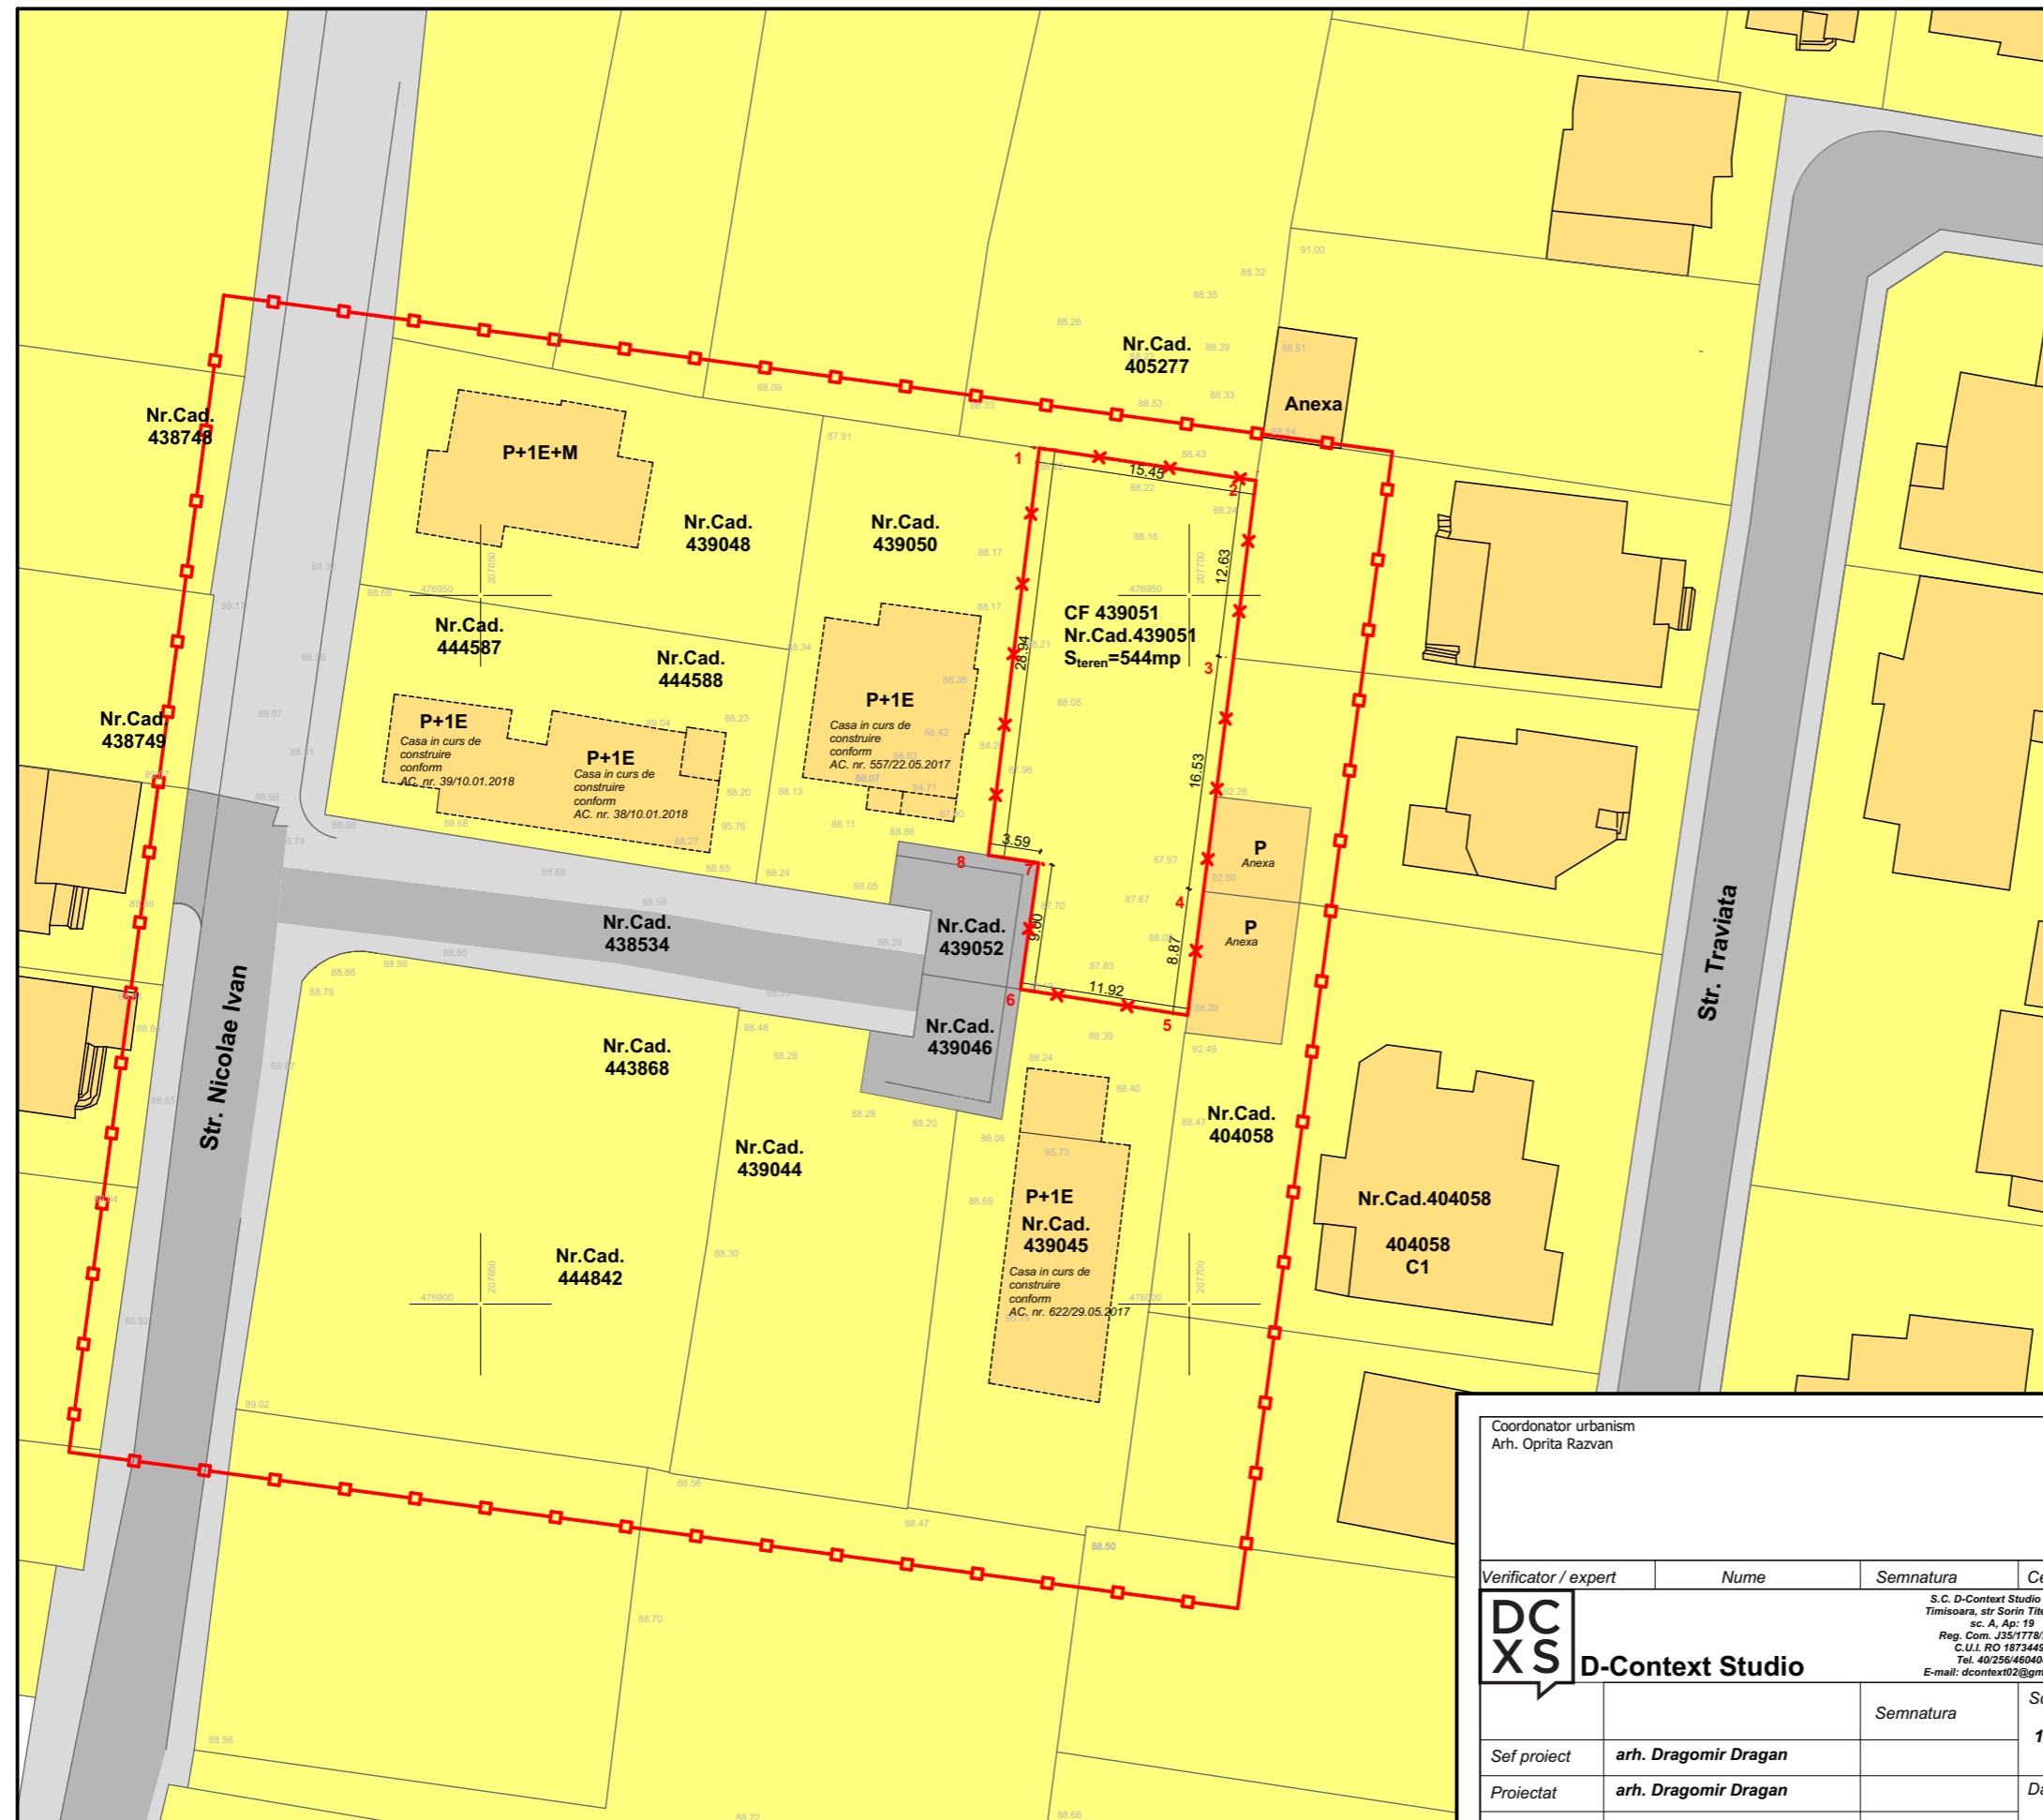

Proprietar: **MOICA ANDRADA**
Nr. Cad.: 439051
CF. nr.: 439051 Str. Lidia Mures, Timisoara

LEGENDA:

- - - Limita zona studiata
- x x x Limita de proprietate
- Zona locuinte
- Locuinte pentru maxim 2 familii si functiuni complementare(existente)
- Locuinte pentru maxim 2 familii si functiuni complementare(in curs de construire)
- Zona servicii
- Circulatii auto
- Circulatii pietonale

Coordonator urbanism Arh. Oprita Razvan		stampila SRL		stampila OAR	
Verificator / expert	Nume	Semnatura	Cerinta	Referat / Expertiza Nr. / Data	
DC XS D-Context Studio	S.C. D-Context Studio S.R.L. Timisoara, str. Sorin Titel nr.11, sc. A, Ap: 19 Reg. Com. J35/1778/2006 C.U.I. RO 18734492 Tel. 40/236480404 E-mail: dcontext02@gmail.com			Beneficiar: MOICA ANDRADA	
				Amplasament: Nr. Cad.: 439051, CF. nr.: 439051 Str. Lidia Mures, Timisoara, jud. Timis	
Sef proiect	arh. Dragomir Dragan	Semnatura	Scara: 1:500	Titlu proiect: Plan urbanistic de detaliu(PUD) si elaborare A.C. Lucrari de tip a) Constructii pentru locuinte, construire casa unifamiliala dupa elaborare si avizare si aprobare PUD prin HCL	
Proiectat	arh. Dragomir Dragan		Data: Mai. 2019	Faza: PUD	
Desenat	arh. Ocolisan Bogdan			Titlu plansa: PLAN DE SITUATIE EXISTENT	
				Proiect nr.: 15/2018	
				Plansa nr.: A-02	