
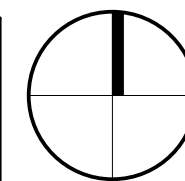


# PLAN URBANISTIC DE DETALIU

IMOBIL IN REGIM DE INALTIME P+1E,  
LOCUIRE

MUNICIPIUL TIMIȘOARA, JUDEȚUL TIMIȘ  
Nr. Cad.: 439051, CF. nr.: 439051 Str. Lidia Mures

OBIECTIVE DE UTILITATE PUBLICA

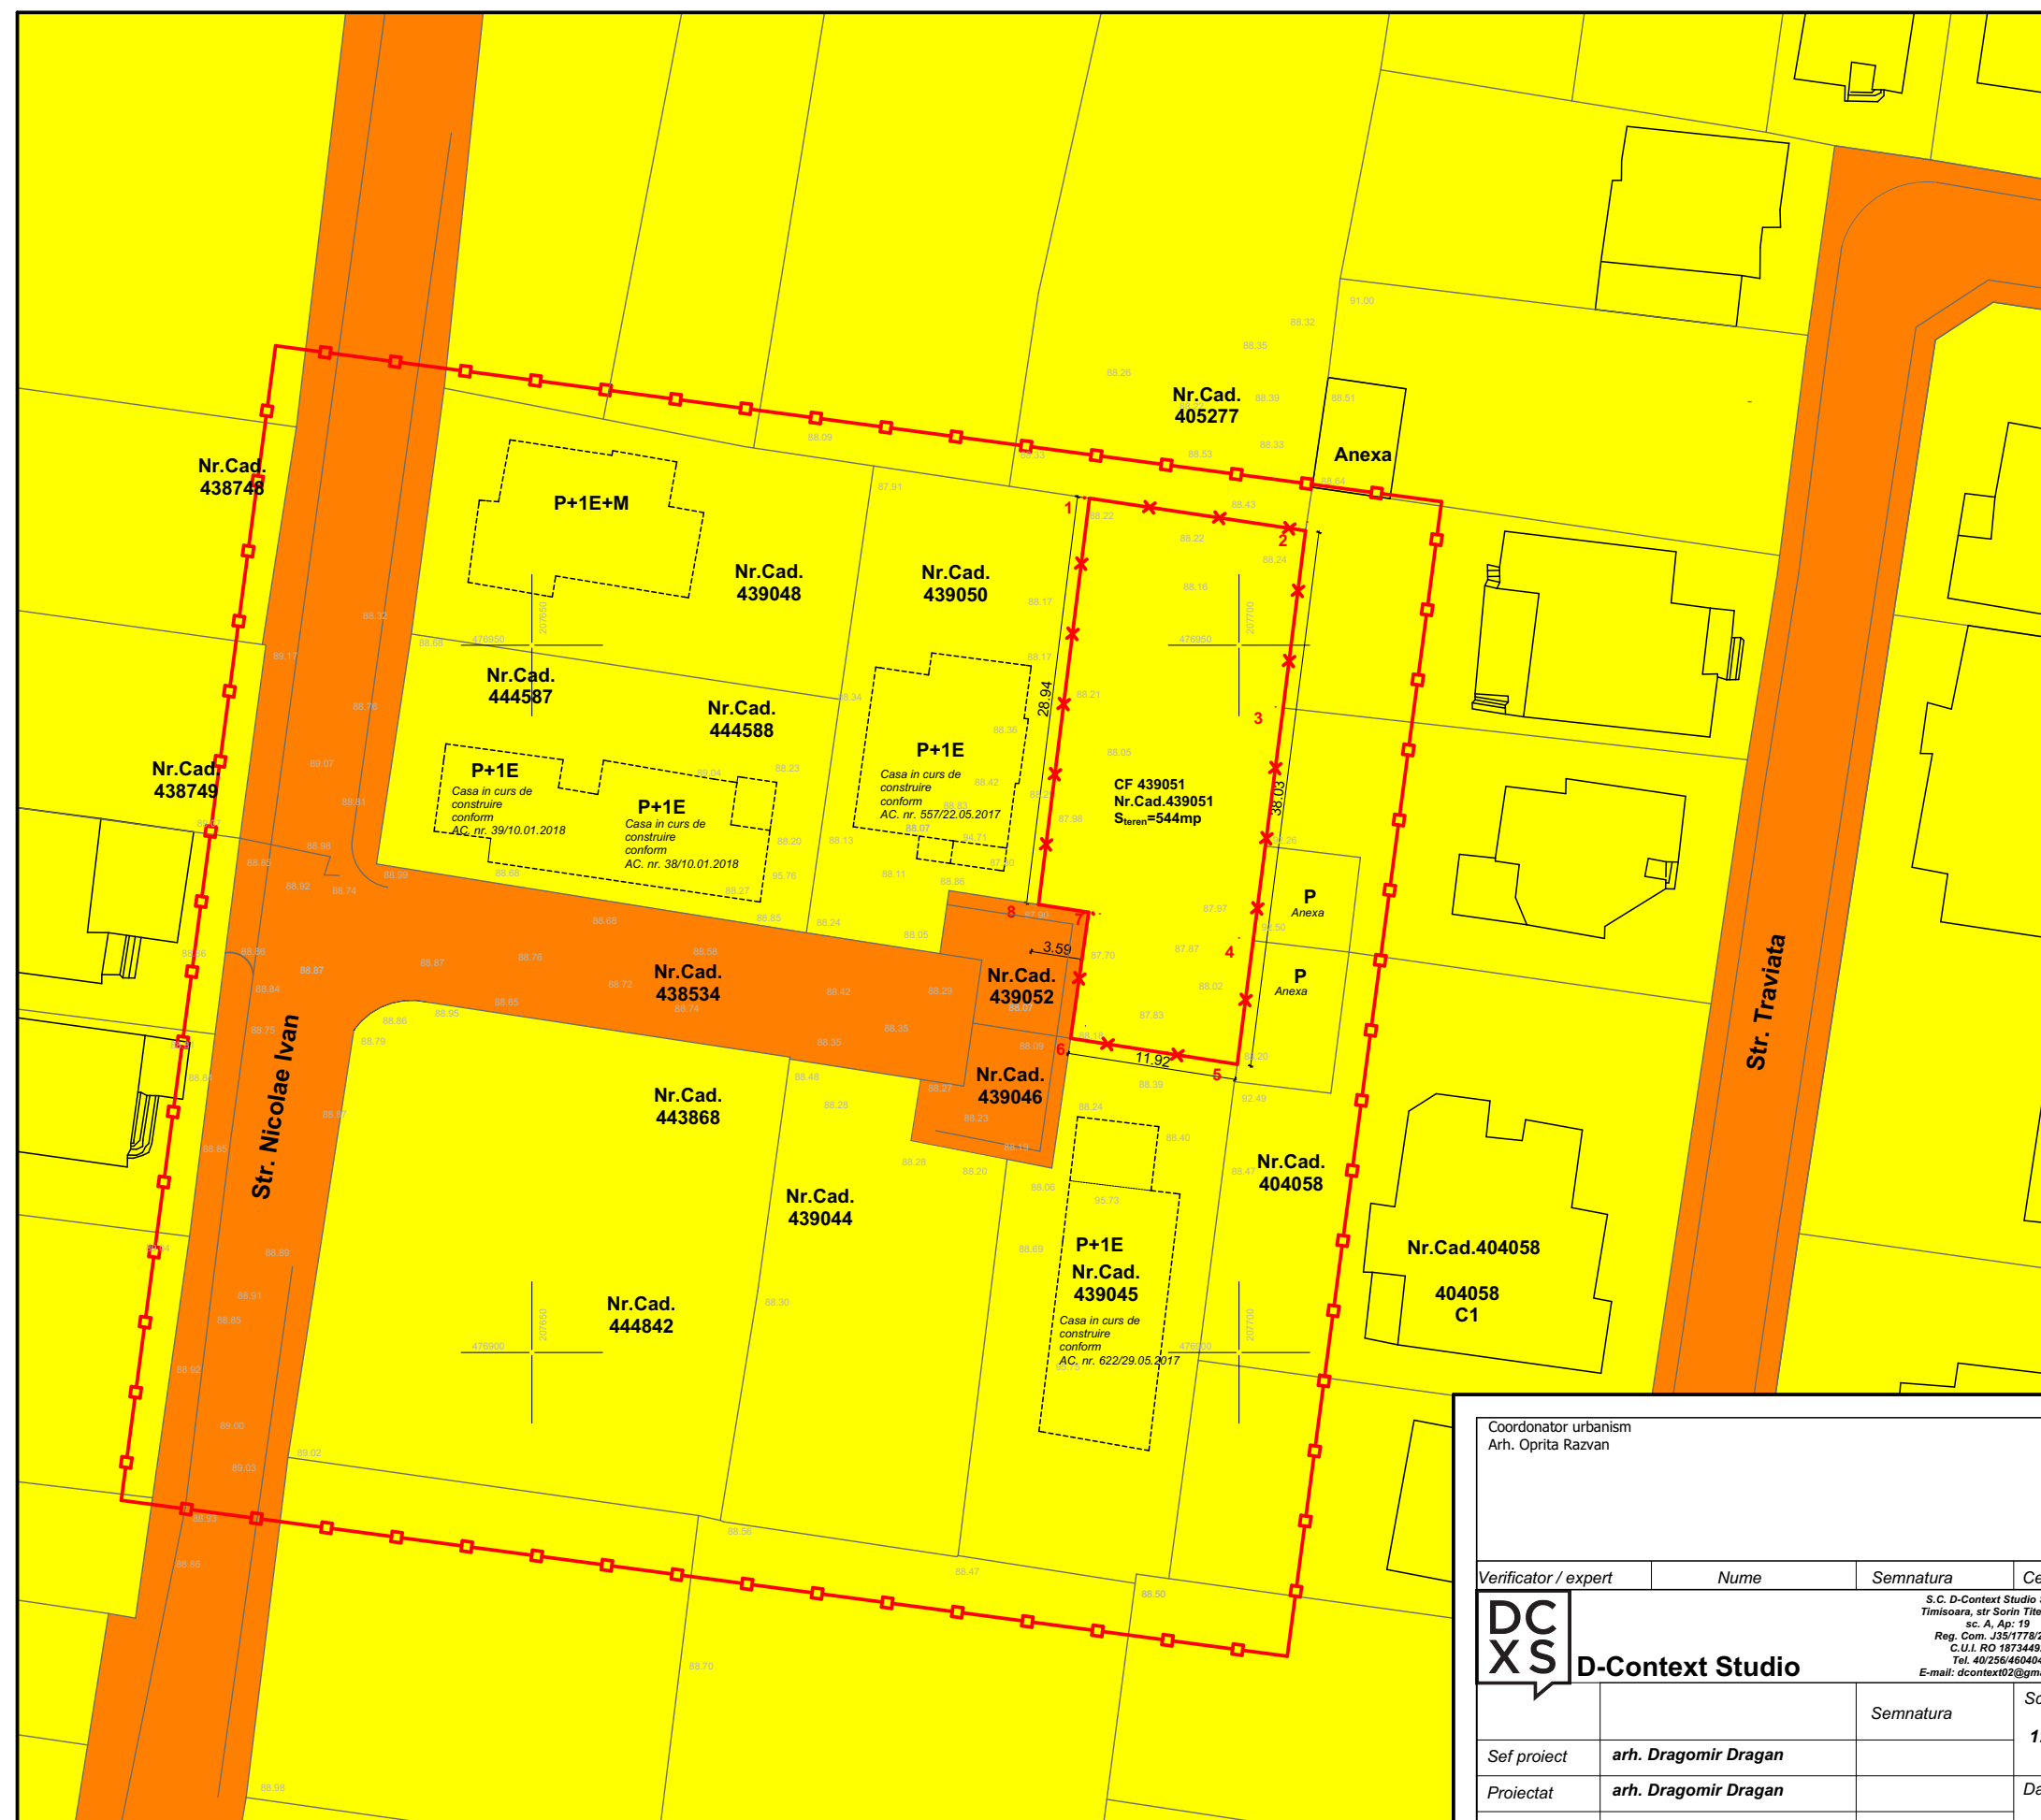

Proprietar: **MOICA ANDRADA**  
Nr. Cad.: **439051**  
CF. nr.: **439051 Str. Lidia Mures, Timisoara**

## LEGENDA:

- Limita zona studiata
- Limita de proprietate
- Terenuri din domeniul privat al persoanelor fizice sau juridice
- Terenuri din domeniul public al municipiului
- Locuinte pentru maxim 2 familii si functiuni complementare(in curs de construire)
- Locuinte pentru maxim 2 familii si functiuni complementare(existente)

|                                                  |   |                      |           |                                       |   |              |                                    |  |
|--------------------------------------------------|---|----------------------|-----------|---------------------------------------|---|--------------|------------------------------------|--|
| Coordonator urbanism<br>Arh. Oprita Razvan       |   |                      |           | stampila SRL                          |   | stampila OAR |                                    |  |
| Verificator / expert                             |   | Nume                 | Semnatura | Cerinta                               | Referat / Expertiza Nr. / Data   |              |                                    |  |
| <div>DC<br/>XS</div> <div>D-Context Studio</div> | <div>S.C. D-Context Studio S.R.L.<br/>Timisoara, str Sorin Titel nr.11,<br/>sc. A, Ap: 19<br/>Reg. Com. J35/1778/2006<br/>C.U.I. RO 18734492<br/>Tel. 40/256460404<br/>E-mail: dcontext02@gmail.com</div> |                      |           |                                       | Beneficiar: <b>MOICA ANDRADA</b>   |              | Proiect nr.:<br><br><b>15/2018</b> |  |
|                                                  |   |                      |           |                                       | Amplasament: Nr. Cad.: 439051,CF. nr.: 439051 Str.<br>Lidia Mures, Timisoara, jud. Timis   |              |                                    |  |
|                                                  |   |                      | Semnatura | Scara:                                | Titlu proiect: <b>Plan urbanistic de detalii(PUD) si elaborare<br/>A.C. Lucrari de tip a) Constructii pentru<br/>locuinte, construire casa unifamiliala dupa<br/>elaborare si avizare si aprobare PUD prin HCL</b> |              | Faza:<br><br><b>PUD</b>            |  |
|                                                  | Sef proiect   | arh. Dragomir Dragan |           | 1:500                                 |   |              |                                    |  |
| Proiectat                                        | arh. Dragomir Dragan   |                      | Data:     | Titlu plansa:                         |   | Plansa nr.:  |                                    |  |
| Desenat                                          | arh. Ocolisan Bogdan   |                      | Mai. 2019 | <b>OBIECTIVE DE UTILITATE PUBLICA</b> |   | <b>A-05</b>  |                                    |  |