


PLAN DE INCADRARE - EXTRAS MASTERPLAN (ianuarie 2012)

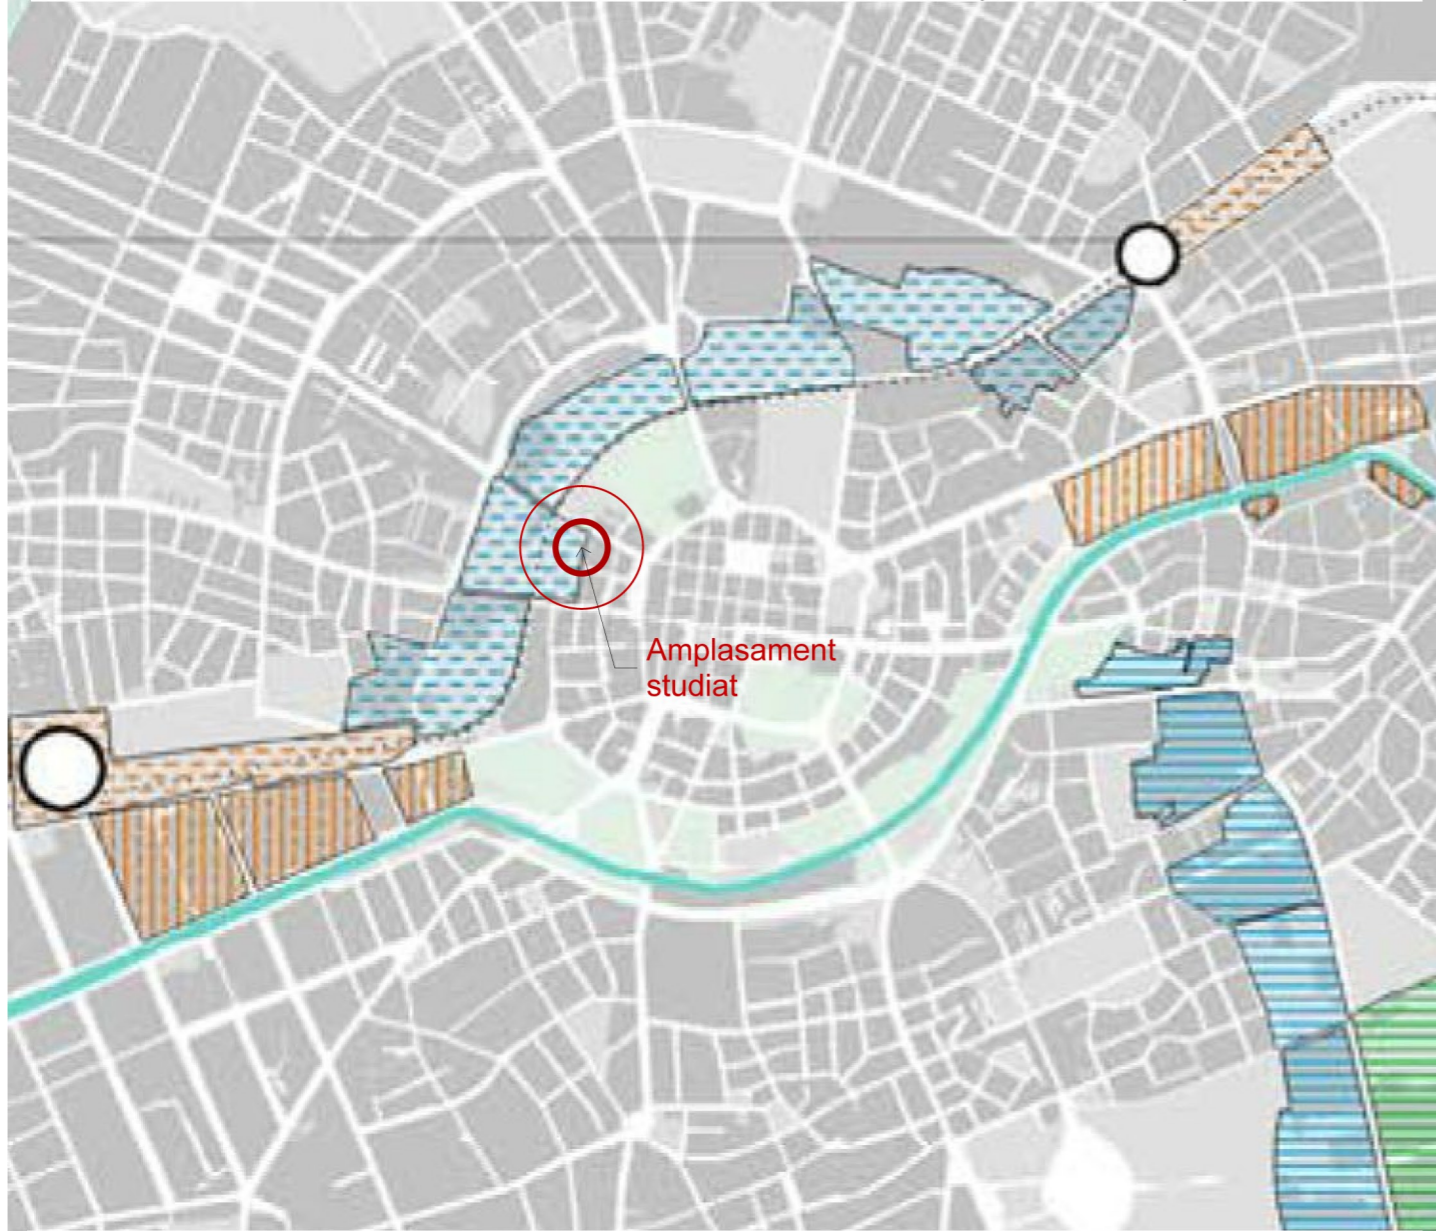


POLITICA 1



Dezvoltarea unei structuri economice urbane competitive



PLAN DE INCADRARE - EXTRAS - PUG

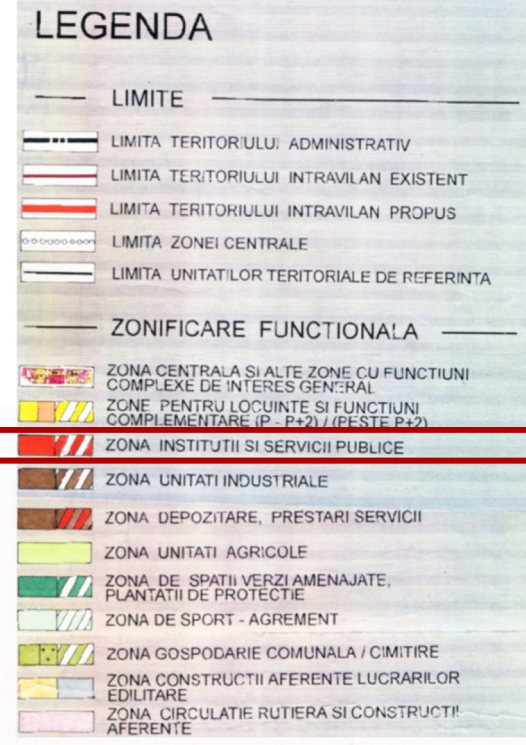

UTR 1

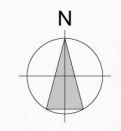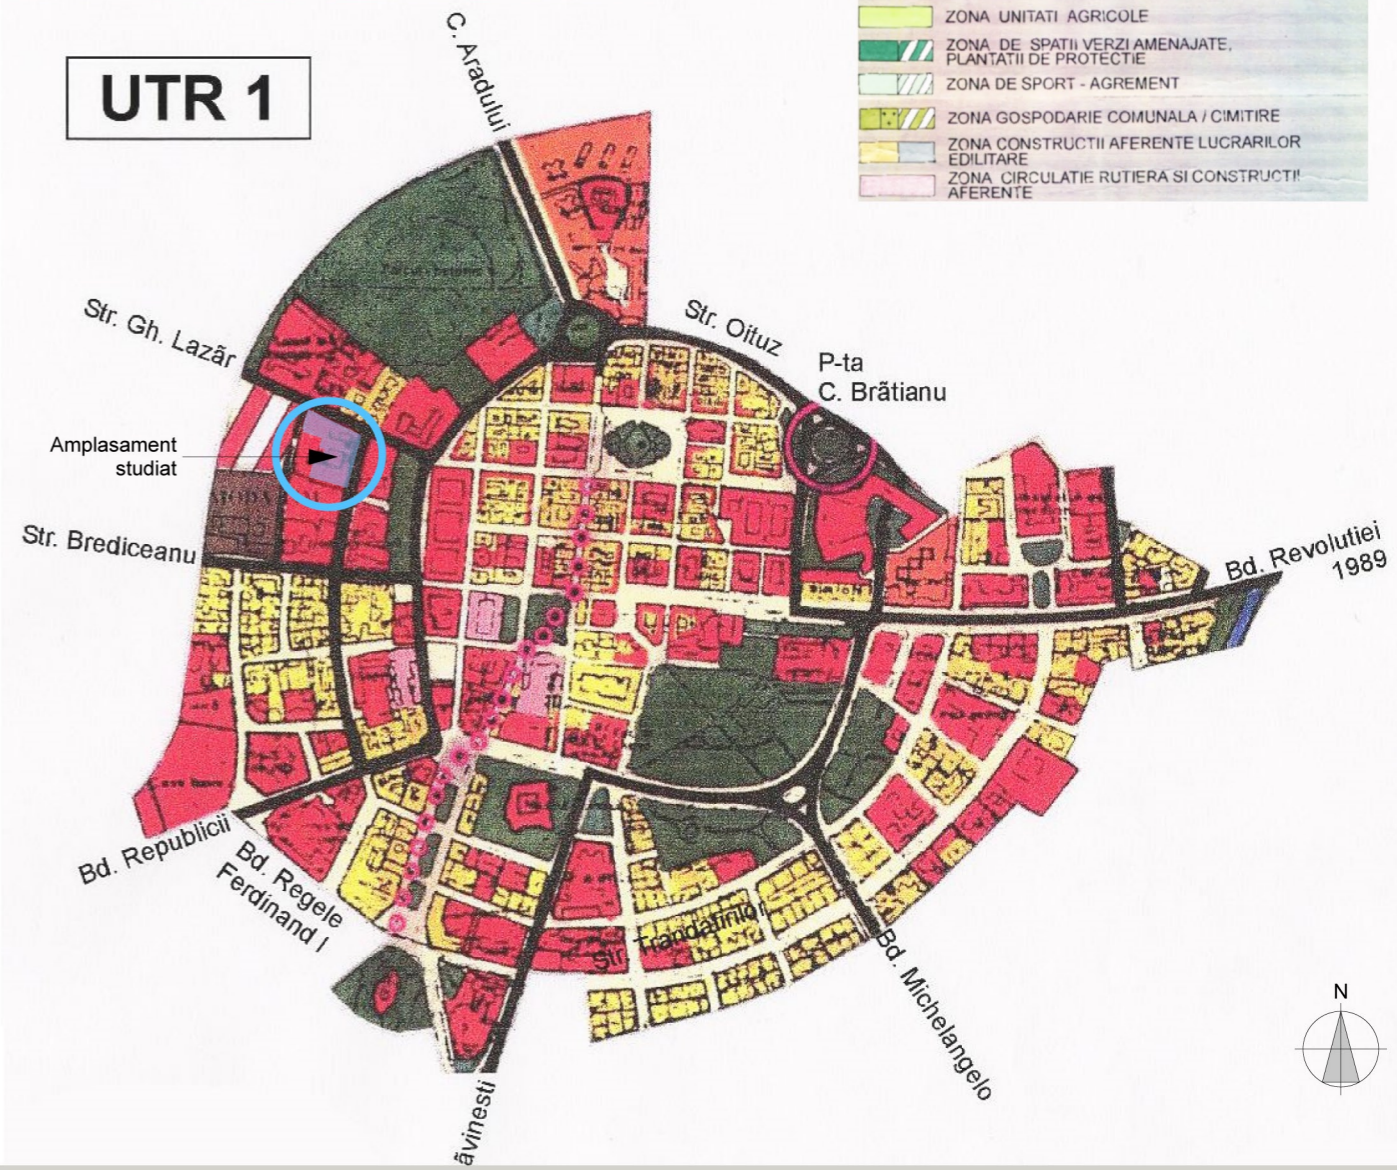

PUZ - CLADIRE DE BIROURI

Timisoara - str Gheorghe Lazar - nr.9

02

**PROGRAM 3
CENTRE DE AFACERI SI SERVICII DE PENTRU AMPLASAREA
FIRMELOR INTERNATIONALE**

Programul Centrelor de afaceri promovează Timișoara ca centru de afaceri la nivel regional prin asigurarea amplasamentelor pentru dezvoltări de birouri Prima si clasa A în zone cu accesibilitate sporită și pentru servicii suport de tip centre de conferință, expoziții, etc.

studioarca
Timisoara, strada Memorandului nr.93, tel/fax 0256/294218, 335/234/99, e-mail office@studioarca.ro

SEF PROIECT	arh. Radu GOLUMBA arh. Silvia CRISAN	scara:	
PROIECTAT DESENAT	arh. Madalin IFTIMESCU arh. Radu GOLUMBA		
VERIFICAT	arh. Claudiu OPRITA	iul. 2014	

beneficiar: S.C. ALCATEL - LUCENT ROMANIA S.R.L.
den. lucrare: PUZ- Cladire de birouri
adresa: Timisoara, str. Gheorghe Lazar, nr.9

plansa: PLAN INCADRARE IN P.U.G. SI EXTRAS MASTERPLAN

pr. nr. 366/2014
faza PUZ
plansa nr. 02U
format A3