


PUZ

PLAN URBANISTIC ZONAL
LOCUINTE COLECTIVE S+P+3E, PARCAJE SI FUNCTIUNI
COMPLEMENTARE

STR. STUPARILOR NR. 6

INTRAVILAN TIMISOARA , JUDETUL TIMIS

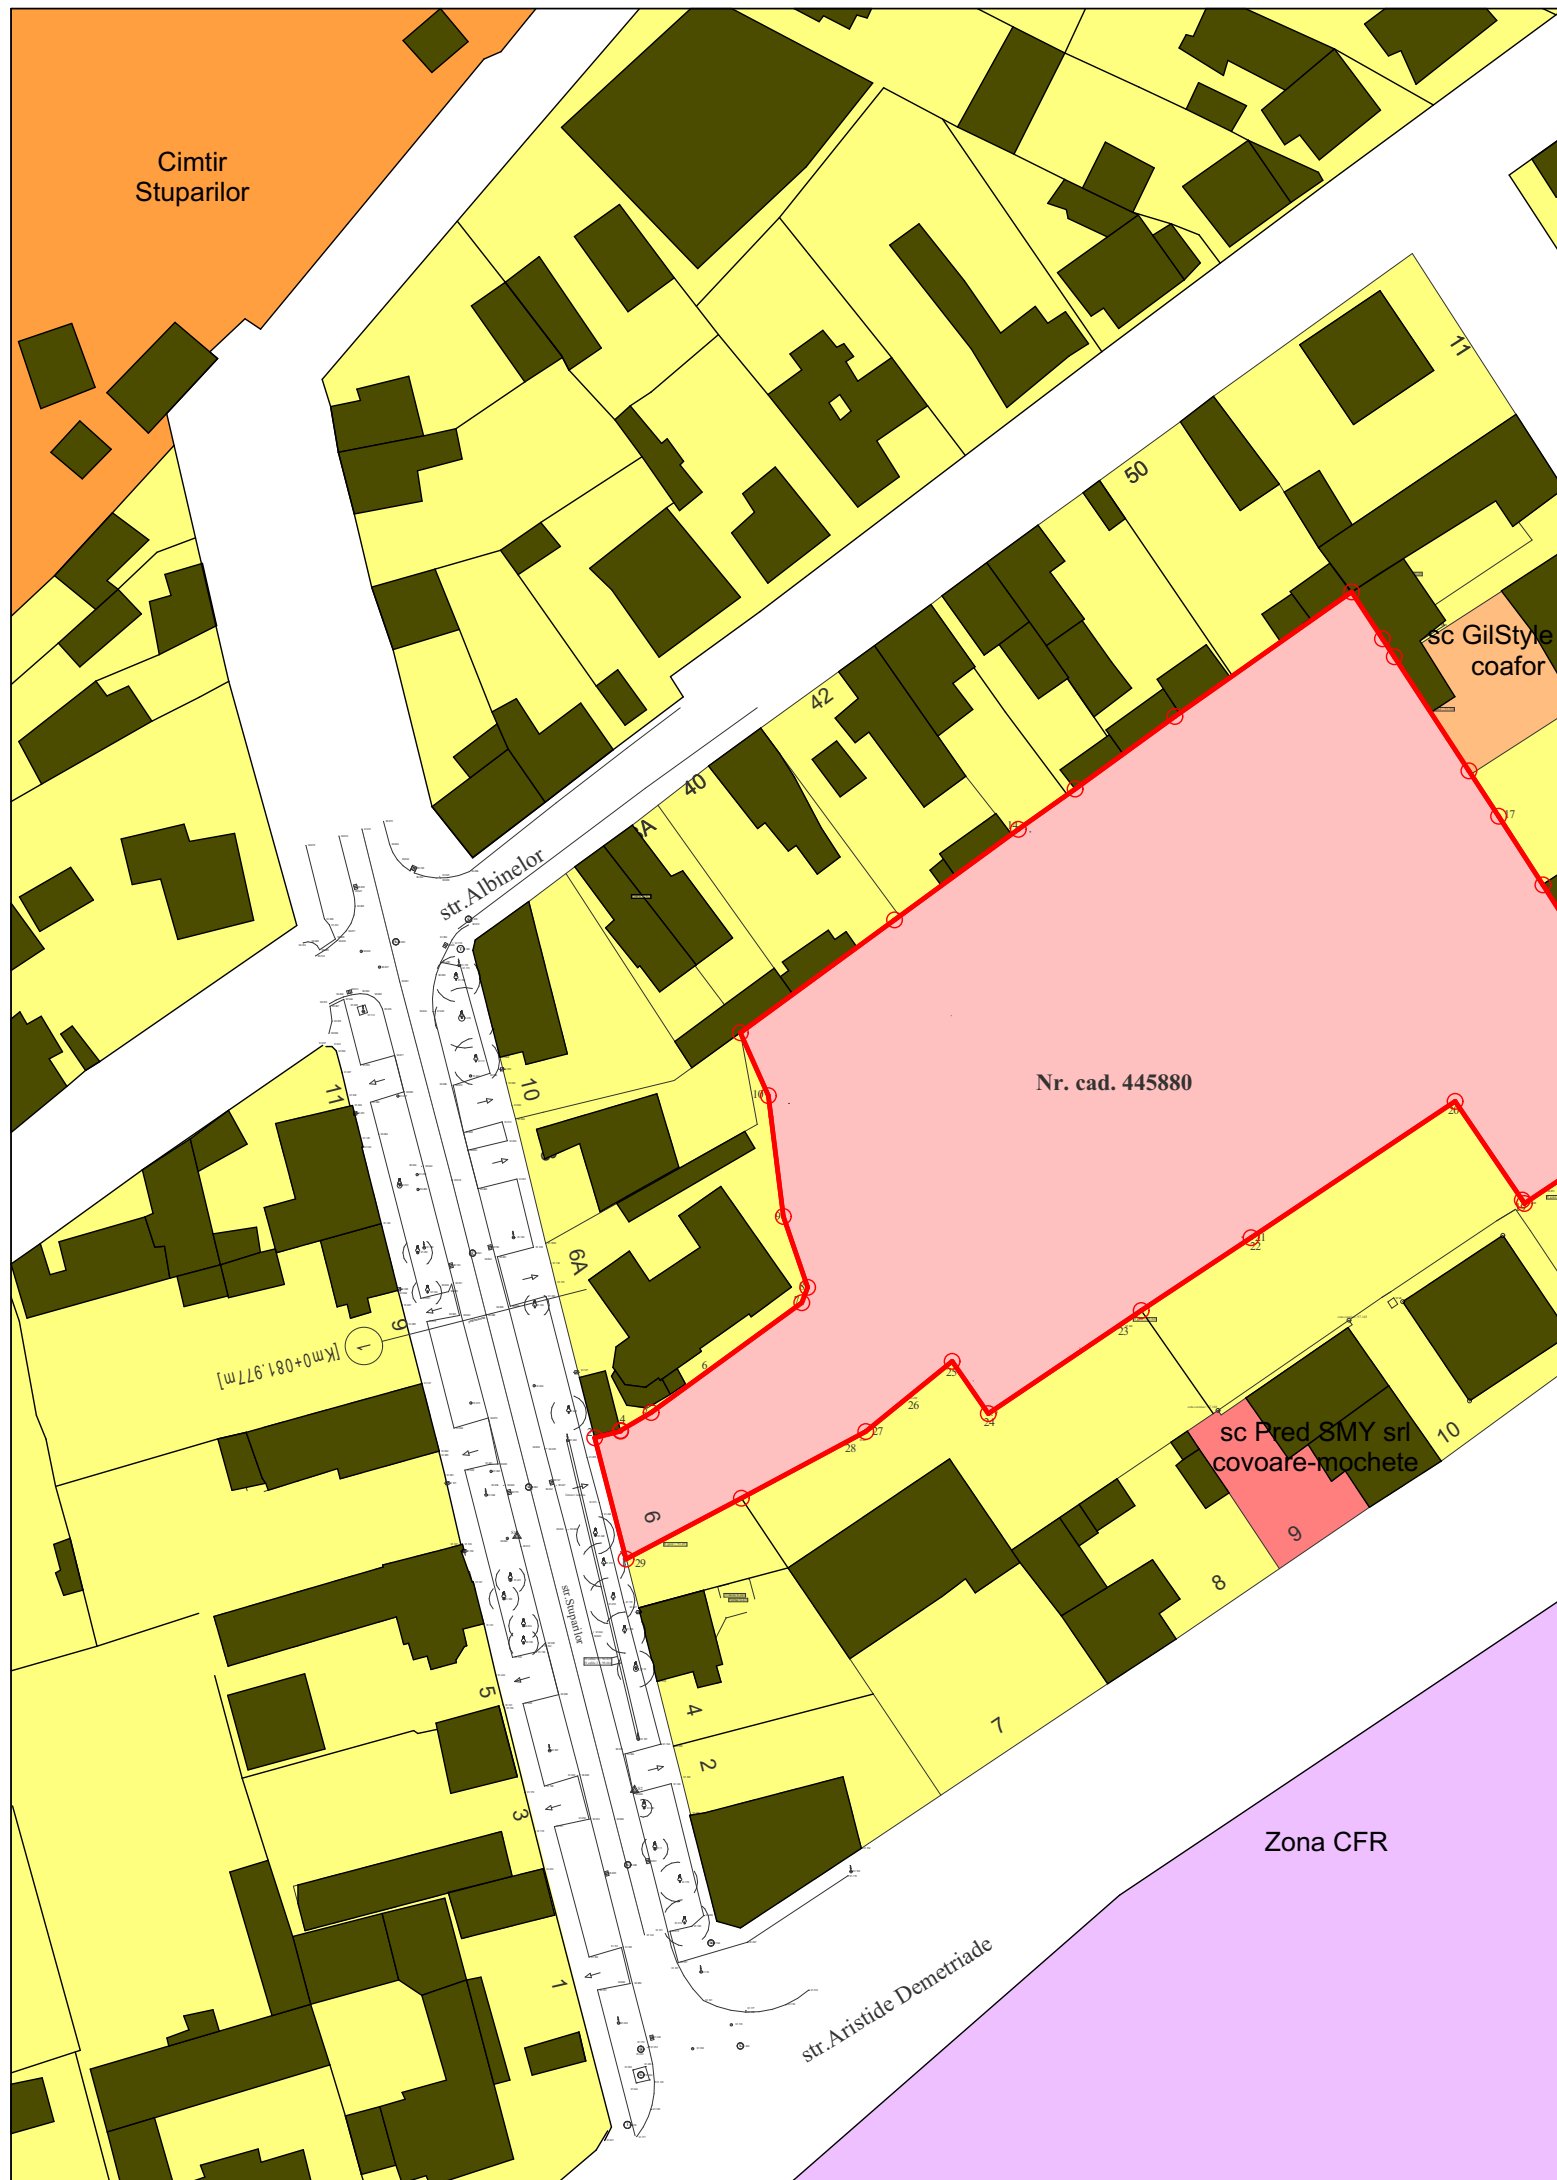

Cimtir Stuparilor

str. Albanelor

str. Aristide Demetriade

Nr. cad. 445880

sc GilStyle srl
coafor

sc Miriana srl
tamplarie termopan

sc Pred SMY srl
covoare-mochete

Zona CFR

Zona CFR

Zona CFR

NOTA: Acest proiect este continuarea proiectului nr. UTZ 250/17, elaborat de B.I.A. Radu BOTIS pentru ADN Birou de Arhitectură s.r.l.

PROIECTANT: S.C. Atelier21 S.R.L. Splaiul Tudor Vladimirescu, Nr. 6, Ap.6, Timisoara, C.U.I. RO 17158898 e-mail: adina@atelier21.ro, tel. 0722.718.802	BENEFICIAR: Heubach Invest Gmbh & Co KG Grossgmain, Sucursala Bucuresti, Str. Sf. Voievozi, nr. 20-22, sector 1- BUCURESTI	DESENAT: arh. Silvia Crisan	
	DENUMIRE PROIECT: PUZ - LOCUINTE COLECTIVE S+P+3E, PARCAJE SI FUNCTIUNI COMPLEMENTARE	PROIECTAT: arh. Silvia Crisan	
	AMPLASAMENT: str. Stuparilor nr. 6 INTRAVILAN Timisoara, jud. Timis	SEF PROIECT: arh. Adina Szitar	
		NR. PROIECT: 270 / 2019	FAZA PROIECT: PUZ
		DENUMIRE PLANSA: STUDIU CVARTAL - FUNCTIUNI	
		DATA: Feb. 2019	SCARA: PLANSA NR: 05.U

