


STUDIU TIPOLOGII FRONTURI STRADALE - SITUATIA EXISTENTA

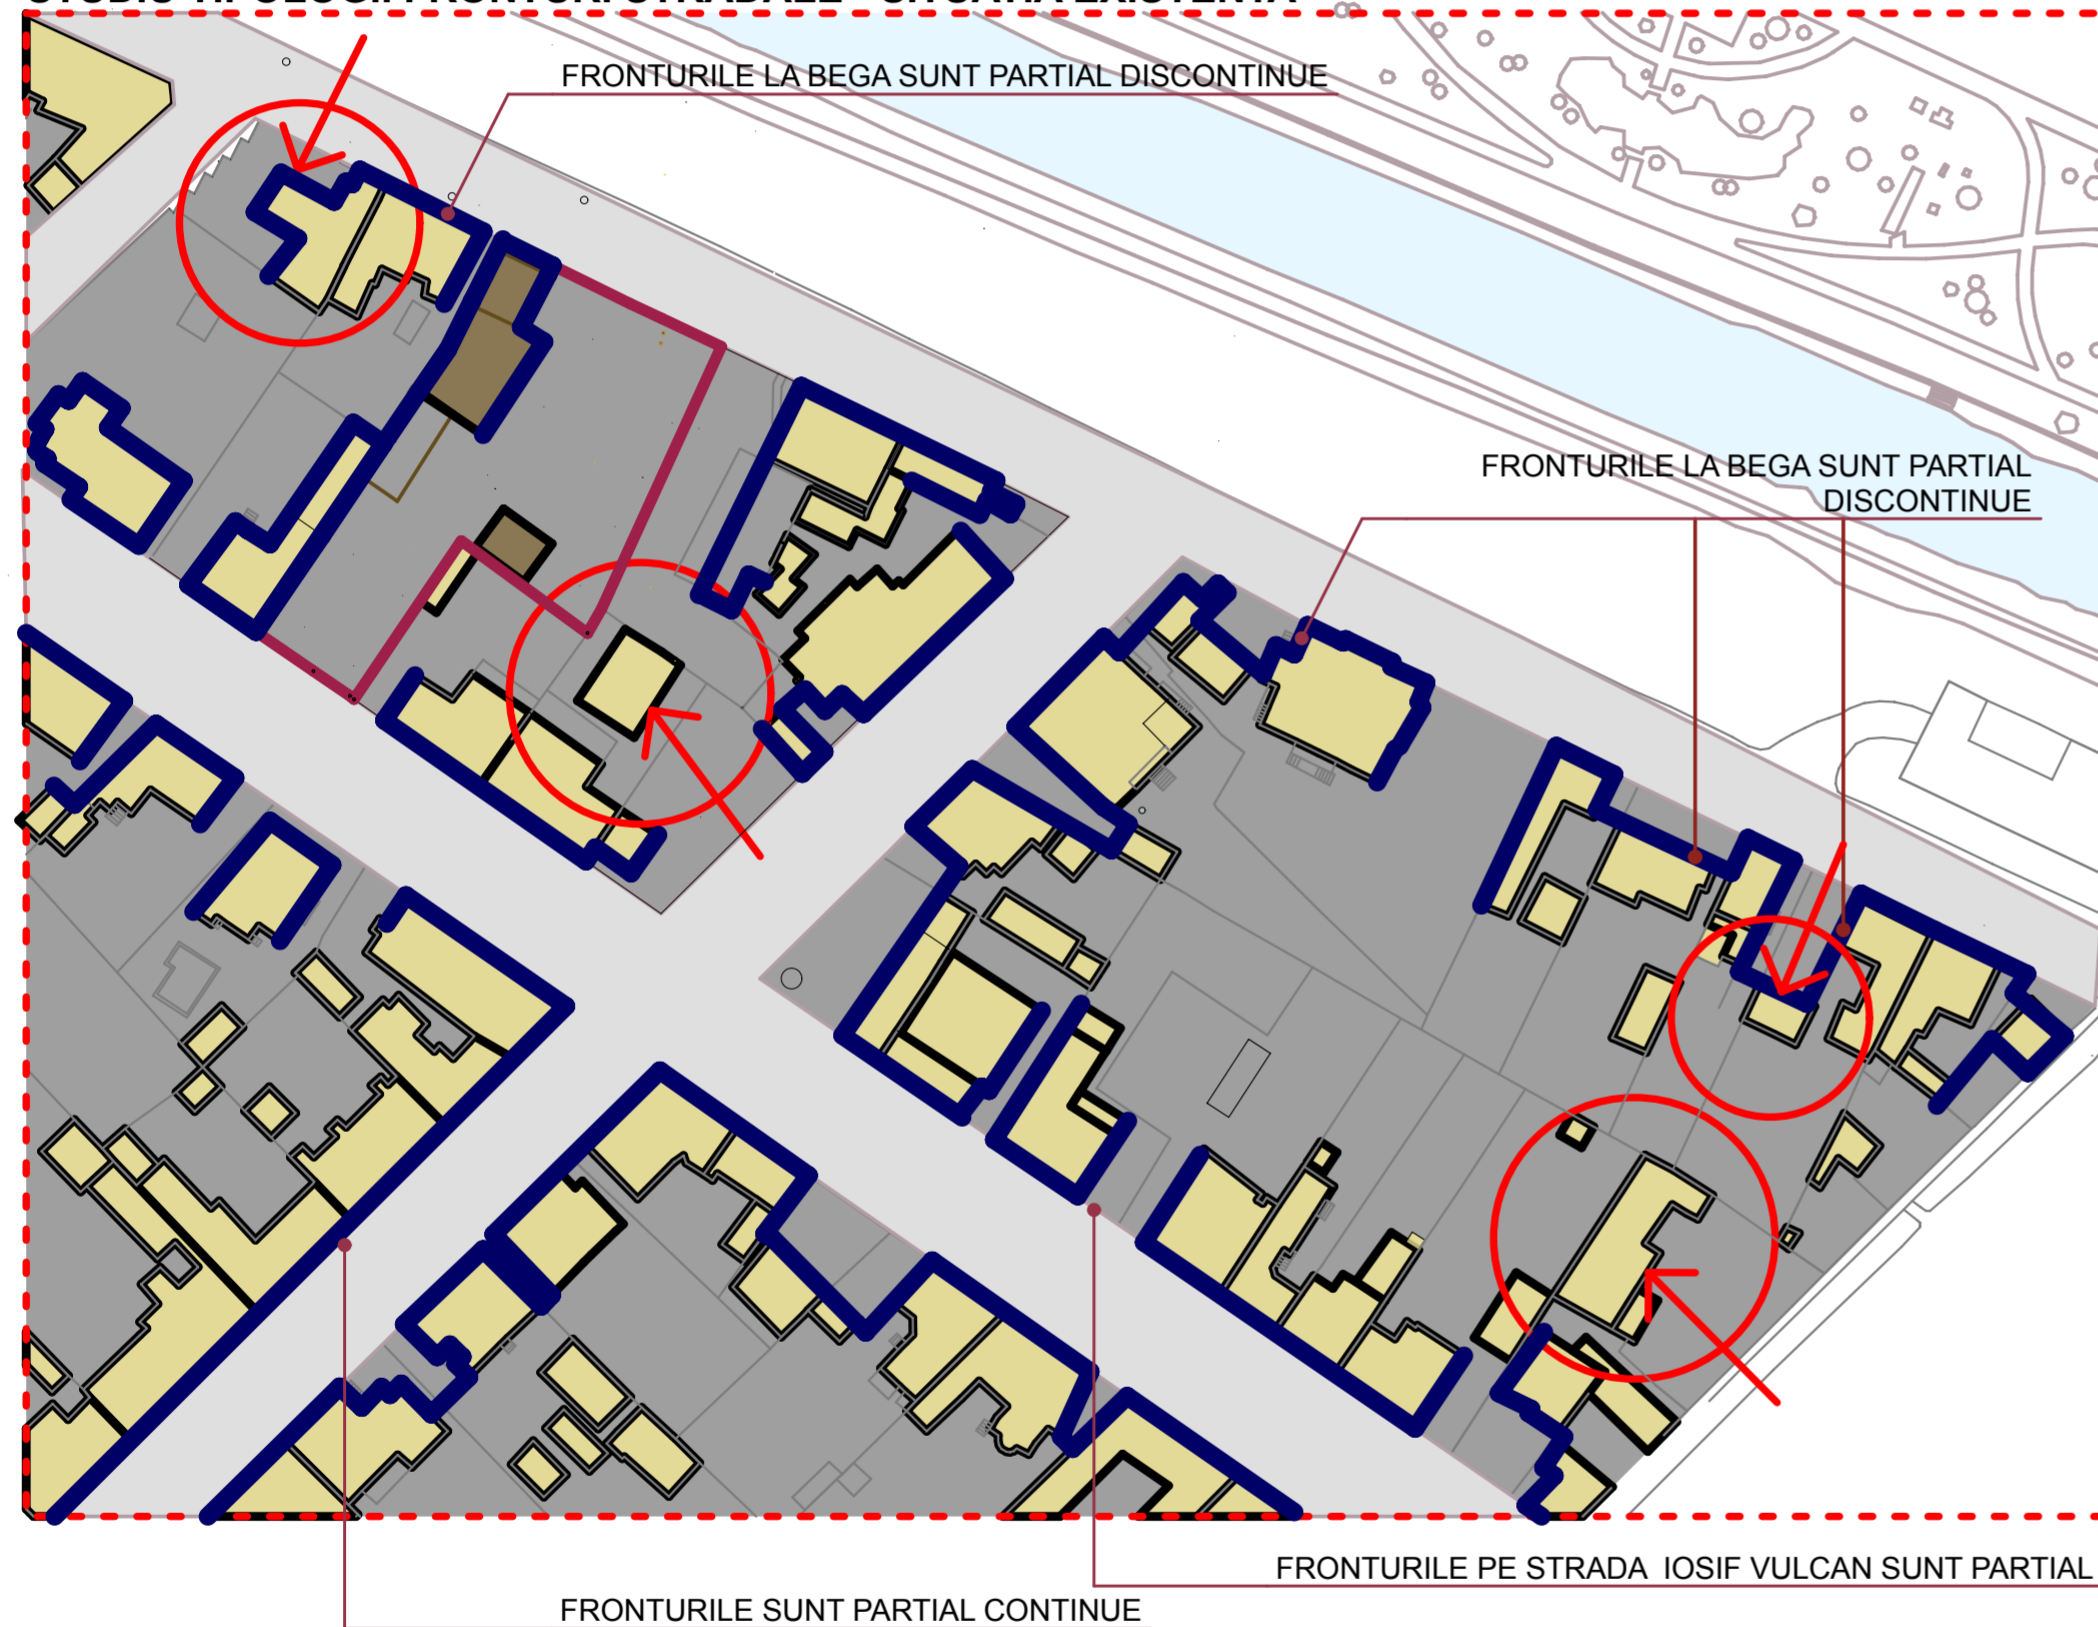

STUDIU TIPOLOGII FRONTURI STRADALE - SITUATIA PROPUSA



TIPOLOGIA CVARTALULUI

DIN ANALIZA FRONTURILOR STRADALE EXISTENTE, SE POATE OBSERVA CA ACESTEA SUNT DISCONTINUE ATAT LA NIVEL PLANIMETRIC, CAT SI LA NIVEL DE REGIM DE INALTIME - SPRE MALUL BEGAI, CAT SI PE STRADA PARALELA CU ACEASTA, RESPECTIV STR. IOSIF VULCAN.

PRINCIPALELE CARACTERISTICII ALE CVARTALELOR:

- țesuturi continue
 - amalgam de stiluri
 - regim divers de înălțime P-> P+3E
 - vegetatie in general joasa
- POZITIA PE PARCELA:**
- 1) la front
 - 2) retrase fata de frontul stradal
 - 3) in mijlocul sau in spatele parcelei (vezi marcaj)

ARHITEKT STUDIO A srl		PROIECT :	CONSTRUIRE LOCUINTA CU ANEXA, GARAJ DUBLU SI IMPREJMUIRE	Nr. proiect	19
TIMISOARA str. dr. Nicolae Paulescu nr. 1.ap. 20		AMPLASAMENT :	TIMISOARA, str. CHOPIN nr. 2A, jud. TIMIS		
J35/3200/1994		BENEFICIARI :	Danila Marian Iuliu si Danila Gyongyike		03/2017
șef proiect	arh. IONAȘIU ADRIAN FLORIN	scara		OBIECT :	CONSTRUIRE LOCUINTA CU ANEXA, GARAJ DUBLU SI IMPREJMUIRE
proiectat	arh. IONAȘIU ADRIAN FLORIN	1/500			faza P. U. D.
desenat	arh. CAPRARU ROXANA-NICOLETA	data		PLAȘA :	STUDIU TIPOLOGIE FRONTURI STRADALE EXISTENTE
verificat	arh. IONAȘIU ADRIAN FLORIN	03/2019			planșa nr. A 10