


### SITUATIA ACTUALA



### SITUATIA DE PERSPECTIVA



### LOCALIZARE

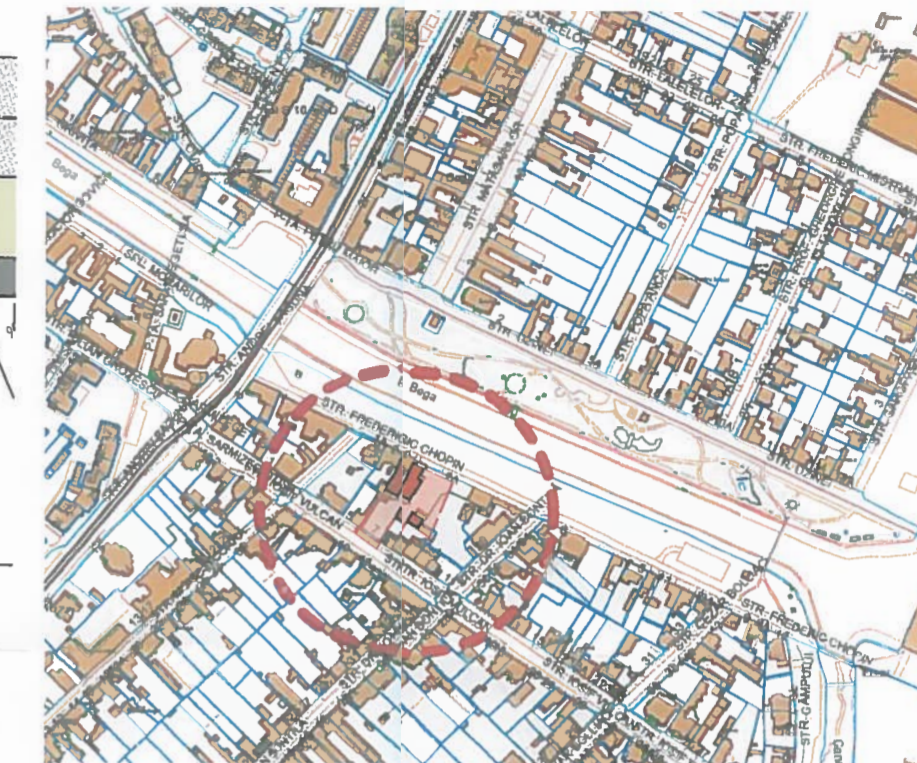

#### DETALIU STRUCTURA RUTIERA PENTRU ACCES SC. 1:10




**Calcul necesar locuri de parcare:**  
 Conform ANEXA 2 PUG, pct. 143 - Constructii de locuinte  
 Total necesar locuri de parcare = nr. loc de parcare normal + 1 loc pt vizitatori  
 Nr. locuri normal conf. P 132-933 este 1 loc.

Se propune un garaj si un carport.  
 Adicional se propune realizarea unei platforme de intoarcere pe proprietate.

Primăria Municipiului Timișoara  
 AVIZAT SPRE NESCHEMIRARE  
 Anexă la Aviz Comisia de Circulație  
 Nr. **1411/2015** din **14.03.2015**  
 Secretar Comisie

*[Handwritten signature]*

#### Profil stradal Iosif Vulcan

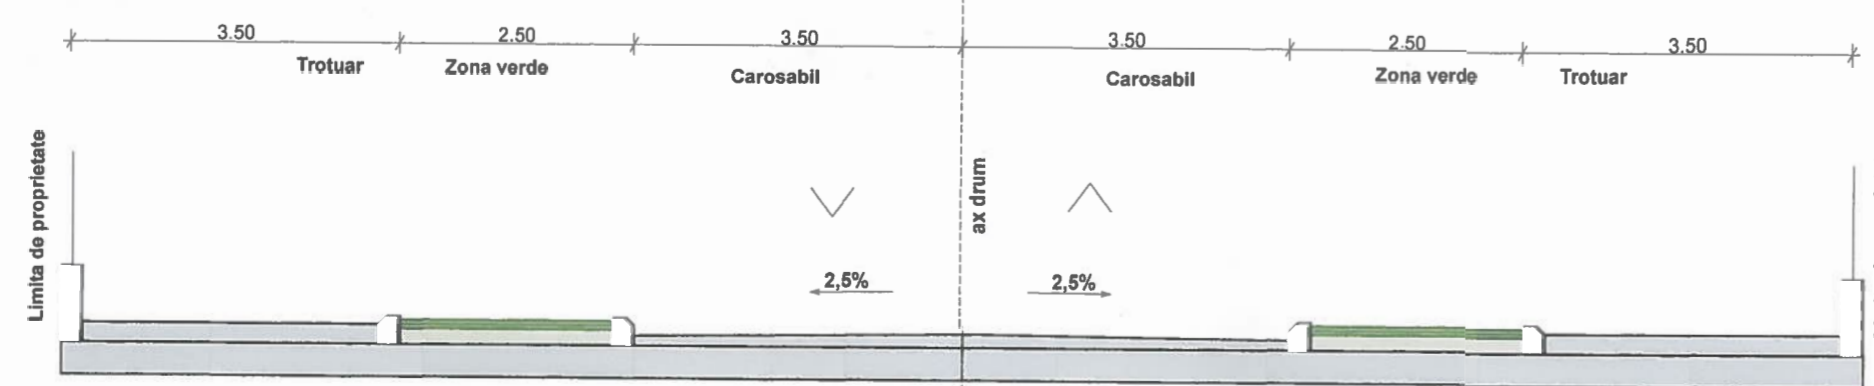

<b>ARHITEKT STUDIO A srl</b> TIMIȘOARA str. dr. Nicolae Paulescu nr. 1. ap. 20 J35/3200/1994		PROIECT : P.U.D. - CONSTRUIRE LOCUINTA CU ANEXA, GARAJ DUBLU SI IMPREJMUIRE AMPLASAMENT : JUD. TIMIȘOARA, STR. CHOPIN, NR. 2A BENEFICARI : DAN ILLA MARIAN IULIU	Nr. proiect 19 03/2017
șef proiect	arh. IONAȘIU ADRIAN FLORIN	scara	OBIECT : P.U.D. - CONSTRUIRE LOCUINTA CU ANEXA, GARAJ DUBLU SI IMPREJMUIRE PLANȘA : PLAN RACORD DRUM planșa nr. A01
proiectat	ing. MOSINCAT TUDOR	1 / 300	
desenat	ing. MOSINCAT TUDOR	data	
verificat	arh. IONAȘIU ADRIAN FLORIN	03/2017	