




STRATURI și STRUCTURI RITMICE

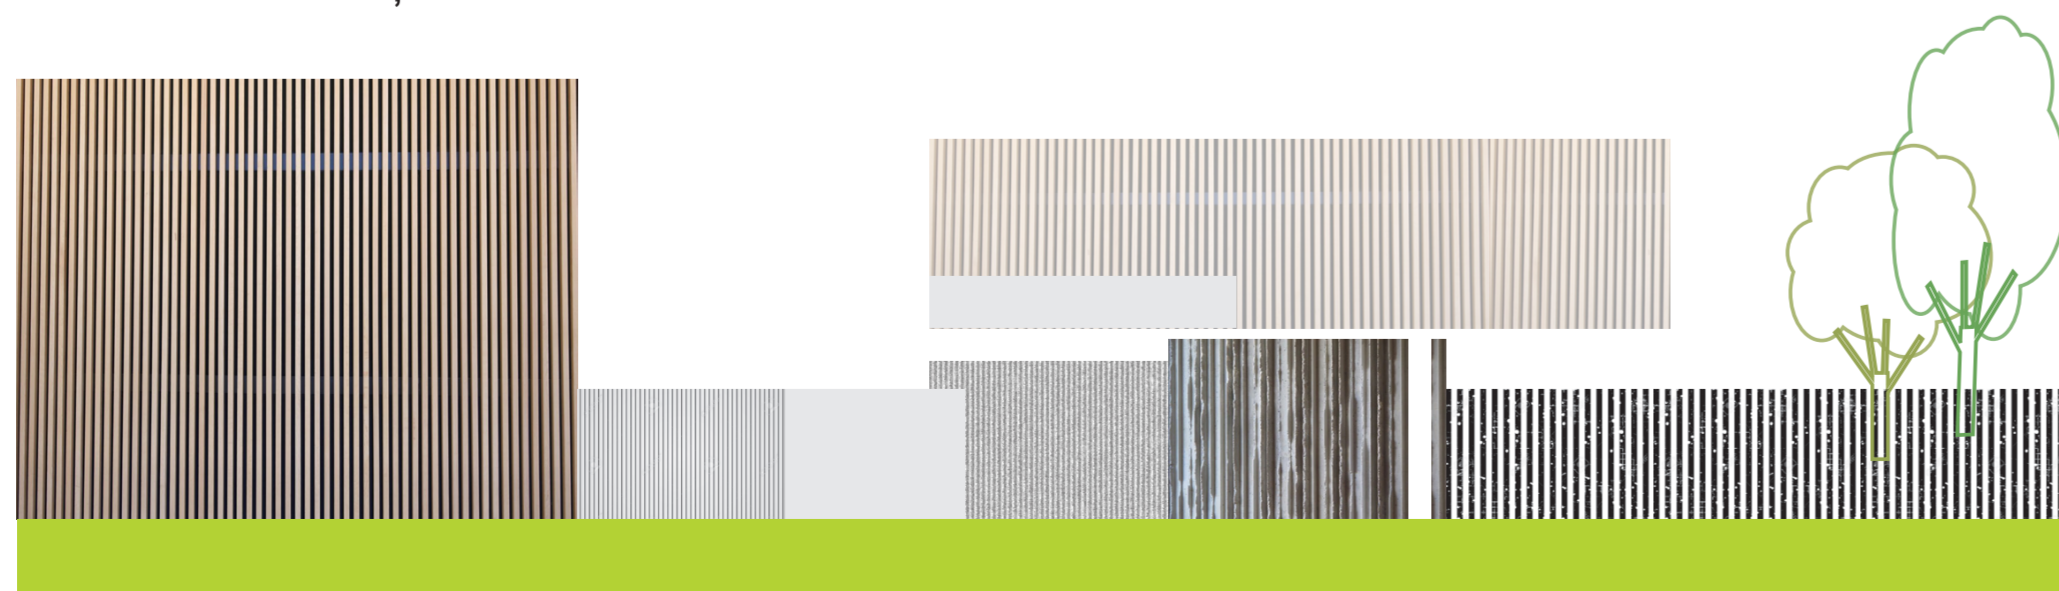

ARHITEKT STUDIO A srl		PROIECT :	CONSTRUIRE LOCUINTA CU ANEXA, GARAJ DUBLU SI IMPREJMUIRE	Nr. proiect
TIMIȘOARA str. dr. Nicolae Paulescu nr. 1.ap. 20 J35/3200/1994		AMPLASAMENT :	TIMIȘOARA, str. CHOPIN nr. 2A, jud. TIMIS	19
		BENEFICIARI :	Daniela Marian Iuliu si Daniela Gyongyike	03/2017
șef proiect	arh. IONAȘIU ADRIAN FLORIN	scara	OBIECT : CONSTRUIRE LOCUINTA CU ANEXA, GARAJ DUBLU SI IMPREJMUIRE	faza P. U. D.
proiectat	arh. IONAȘIU ADRIAN FLORIN	1 / :500		
desenat	arh. CAPRARU ROXANA-NICOLETA	data	PLANȘA : PERSPECTIVA FRONT STRADAL 2	planșa nr. A 16
verificat	arh. IONAȘIU ADRIAN FLORIN	03/2019		