


CONSTRUCȚII LA FRONT

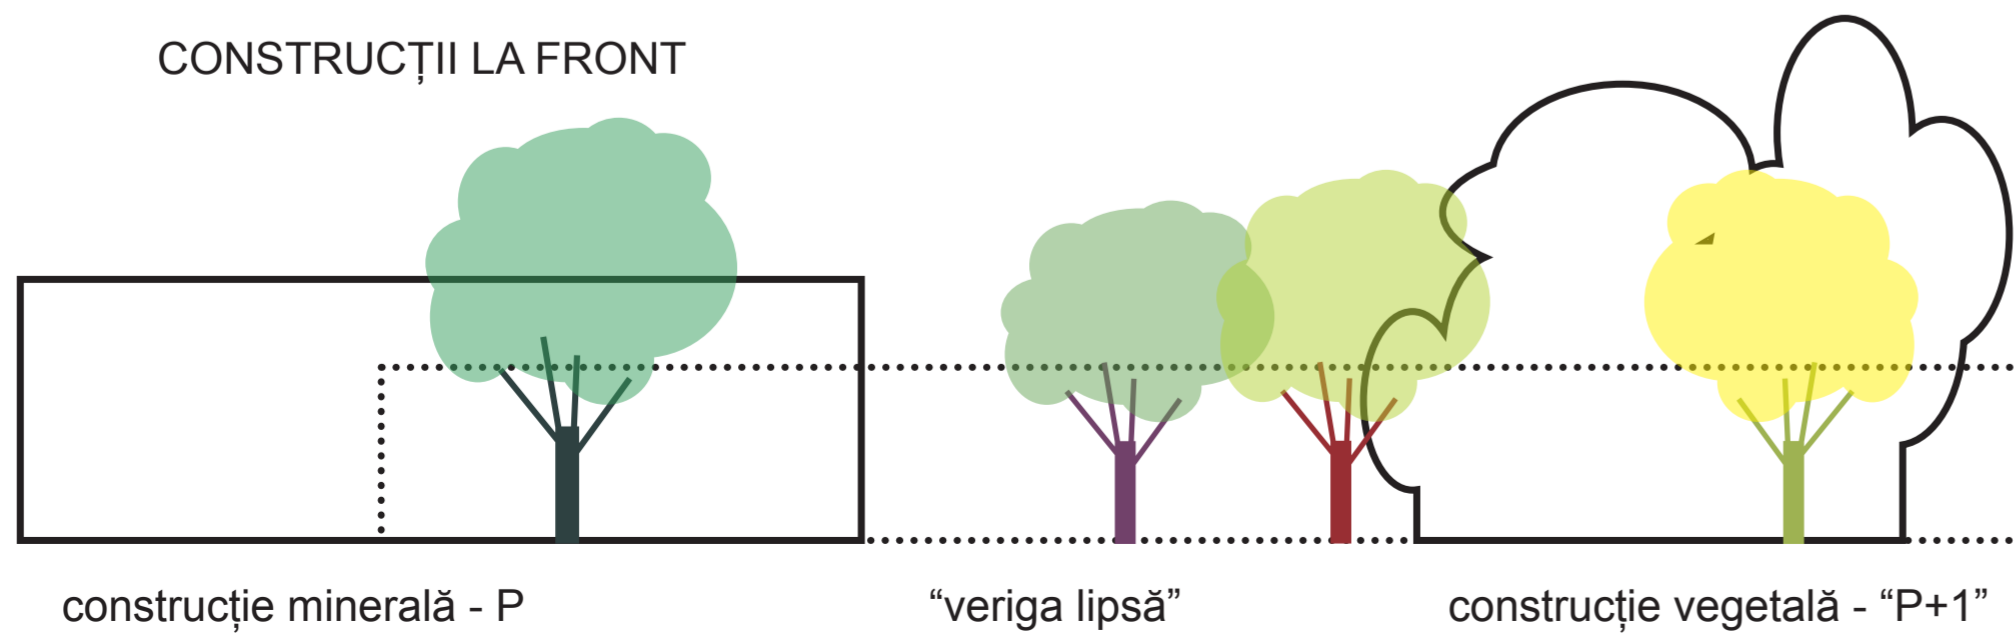

<b>ARHITEKT STUDIO A srl</b>		PROIECT :	CONSTRUIRE LOCUINTA CU ANEXA, GARAJ DUBLU SI IMPREJMUIRE	Nr. proiect	19
TIMIȘOARA str. dr. Nicolae Paulescu nr.1.ap. 20 J35/3200/1994		AMPLASAMENT :	TIMIȘOARA, str. CHOPIN nr. 2A, jud. TIMIS		03/2017
		BENEFICIARI :	Danila Marian Iuliu si Danila Gyongyike		
șef proiect	arh. IONAȘIU ADRIAN FLORIN	scara	OBIECT : CONSTRUIRE LOCUINTA CU ANEXA, GARAJ DUBLU SI IMPREJMUIRE	faza P. U. D.	
proiectat	arh. IONAȘIU ADRIAN FLORIN	1/:500			
desenat	arh. CAPRARU ROXANA-NICOLETA	data	PLANȘA : DIAGRAMA FRONT STRADAL	planșa nr.	
verificat	arh. IONAȘIU ADRIAN FLORIN	03/2019			A 17