



Amplasament studiat

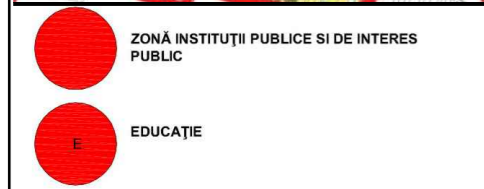

Extras din PUG nou propus

Conform prevederilor Noului P.U.G. zona studiata se gaseste in cadrul U03_2_UNITATI TERRITORIALE DE REFERINTA S-E:
S_Is - Zona de institutii si servicii publice de interes public constituite in cladiri dedicate situate in afara zonei centrale

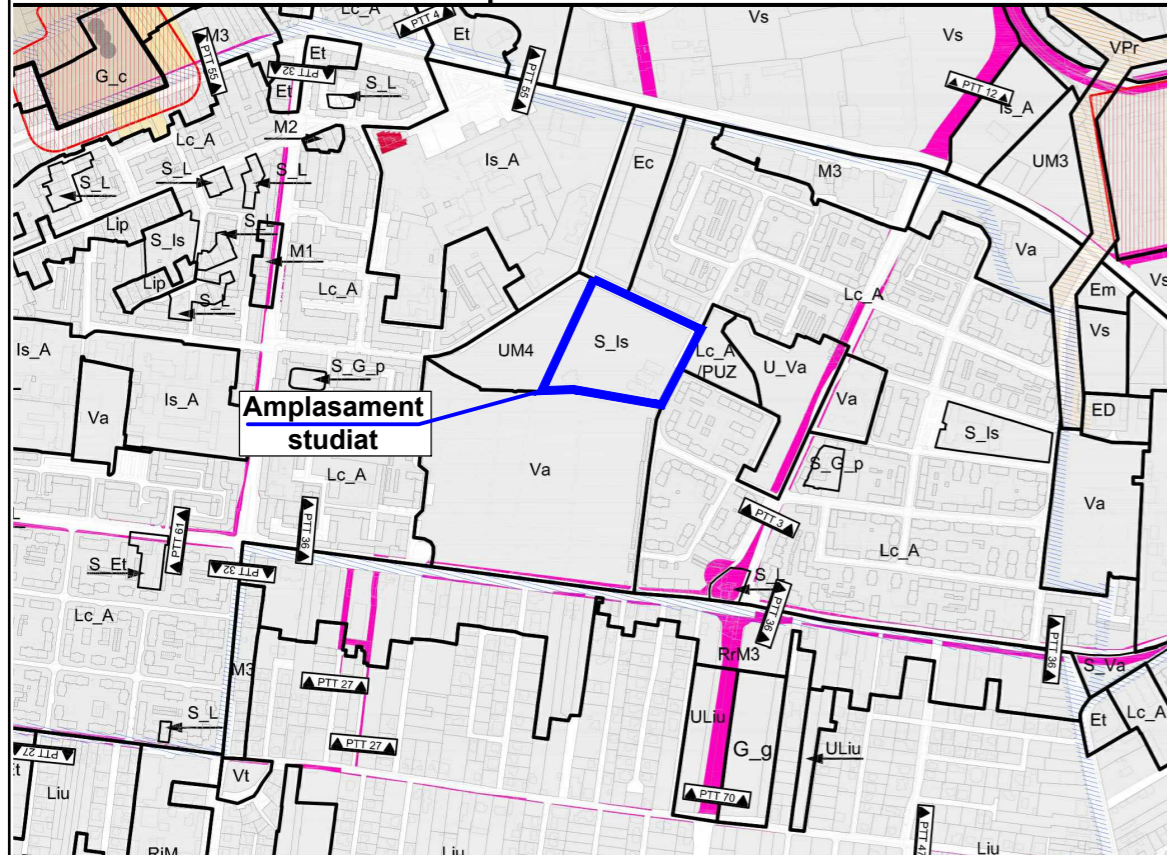


Amplasament studiat

Extras din U.T.R.


Zona S_Is - Zona de institutii si servicii publice de interes public constituite in cladiri dedicate situate in afara zonei centrale

Incadrare in masterplan

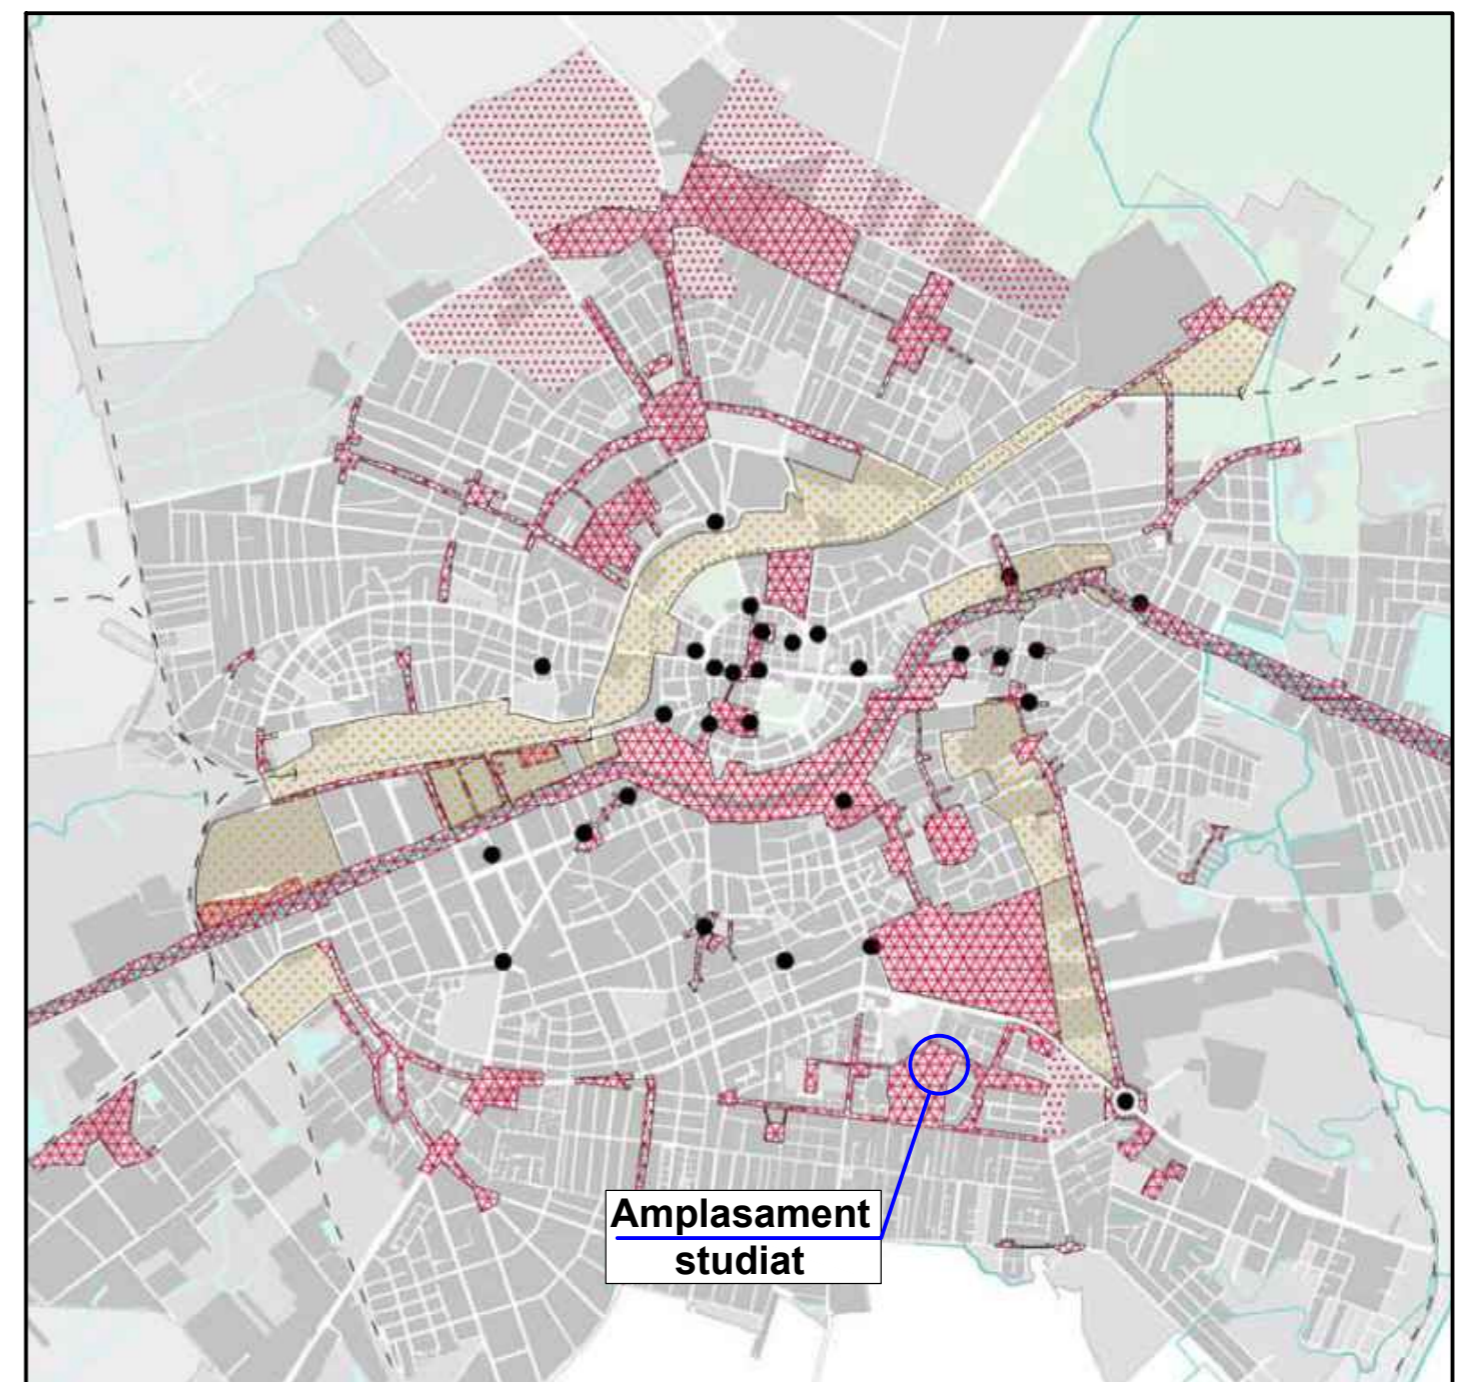

Amplasament studiat

Politica 5:
 Imbunatatirea calitatii si gestionarii domeniului public
Program 1:
 Cresterea calitatii spatiului public urban

 FABRICA DE PROIECTE	SC "FABRICA DE PROIECTE" SRL Proiectant de specialitate arhitectura Giroc, str. Cupidon nr. 5 TEL. 0745 048045, EMAIL: sabin.raciu@gmail.com		Amplasament: str.Uranus nr.14, mun.Timisoara, jud. Timis CF nr. 404605. nr. top. 404605	
	Beneficiar: Fundatia Rudolf Steiner		Proiect nr. 282/2016	
	NUME: arh. Sabin Raciu		SEMNATURA:	
	SEF PROIECT		Scara:	
INTOCMIT: arh. Sabin Raciu		Data: 06/2018		Titlul proiectului: PUZ Centrul Pedagogic Waldorf Faza: PUZ
PROIECTAT: arh. Sabin Raciu		Titlul plansei: Plan incadrare in PUG nou		Planșa nr. A.02
DESENAT: arh. Sabin Raciu				