


plan urbanistic zonal

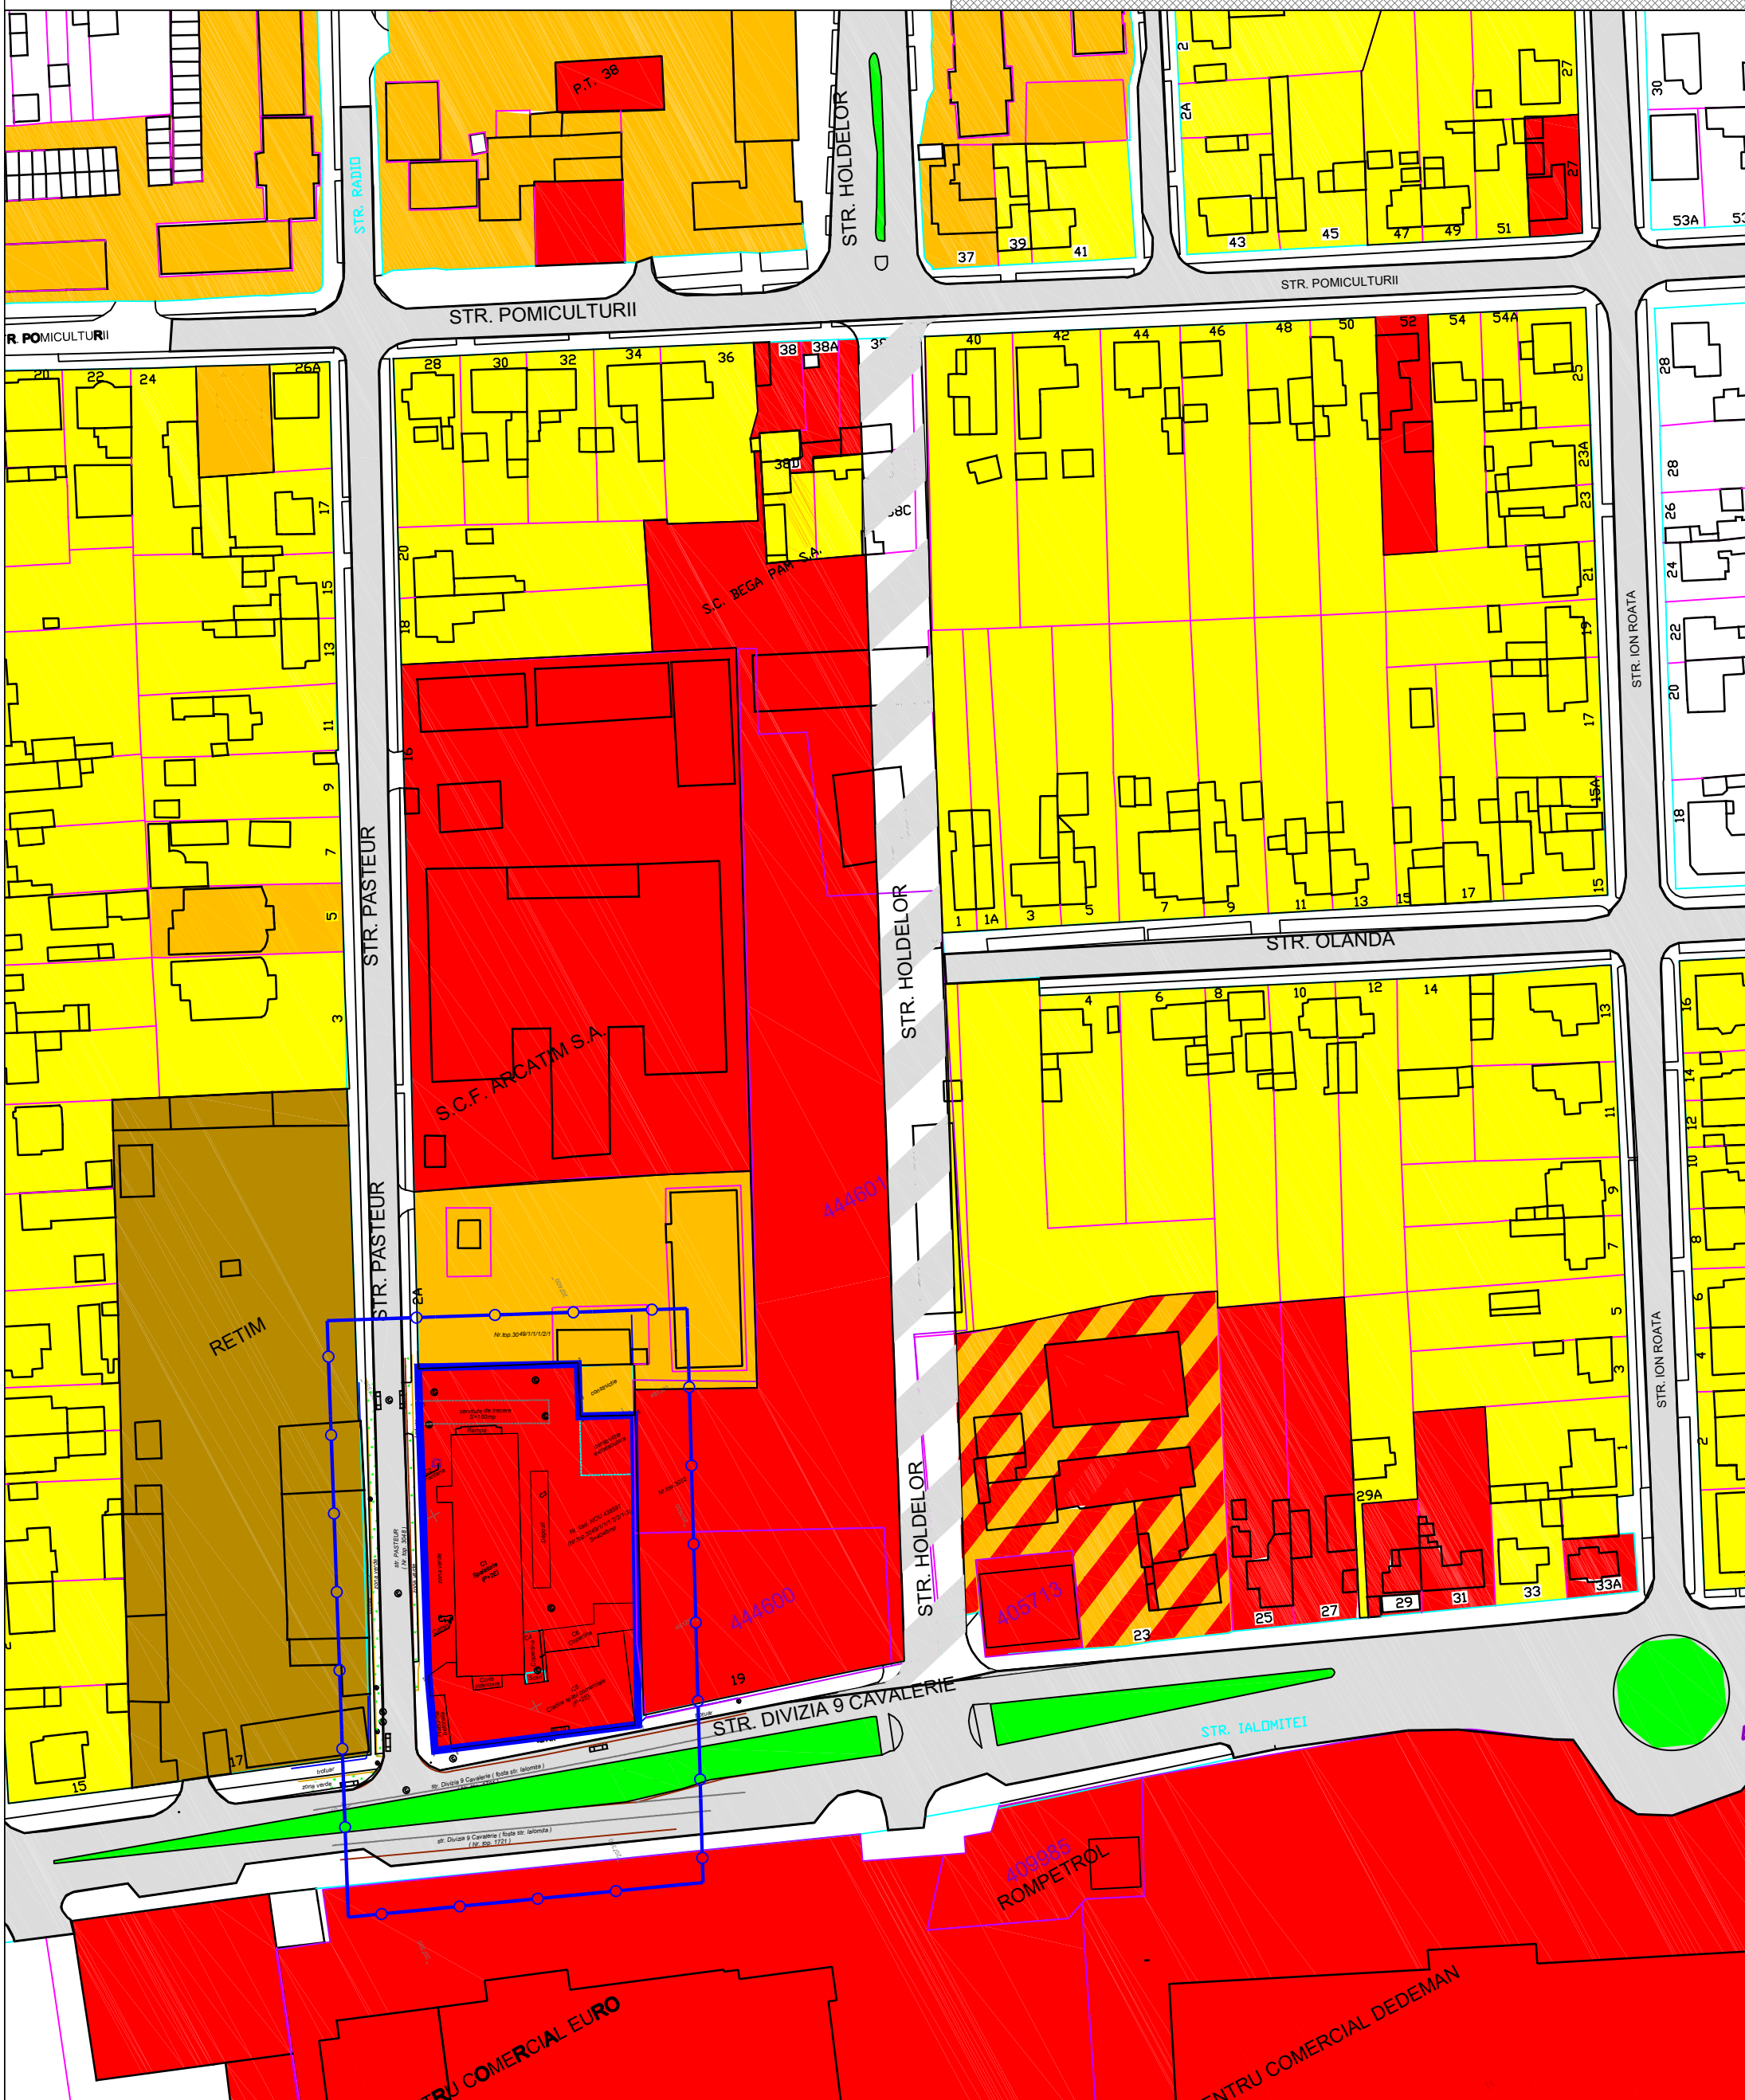

LEGENDA

LIMITE SI DELIMITARI

- Limite topo teren conform C.F.
- Limite teren ce face obiectul PUZ
- Limita zona studiata

FUNCTIUNI EXISTENTE

- LOCUIRE INDIVIDUALA
- LOCUIRE COLECTIVA
- ZONA MIXTA LOCUIRE COLECTIVA, SERVICII
- COMERT, SERVICII
- GOSPODARIE COMUNALA

Specialist RUR	Arh. Anca Anghelulescu		Denumire proiect:	Nr. proiect:
PROIECTANT GENERAL:	S.C. TB DEZVOLTARE SERV S.R.L. CU36838289 J35/3351/2016 tel.: +40756060299		P.U.Z. "Dezvoltare zona mixta: comert, servicii, functiuni administrative, si locuire colectiva in regim de inaltime S+P+6E+Er	42/2017
PROIECTANT SPECIALITATE	S.C. 903 STUDIOARH S.R.L. CUI34925451 J35/20215 TEL.: +40742026535		Beneficiar: SC BEGA TURISM SA	
Sef proiect:	Arh. Lucian Stancu	Scara:	Adresa proiect:	Faza:
Proiectat:	Arh. Lucian Stancu	1:500	Str. Divizia 9 Cavalerie, Timisoara, jud. Timis	P.U.Z.
Desenat:	Arh. Emilian Cojocaru	Data:	Denumire planşa:	Nr. planşa:
Verificat:	Arh. Lucian Stancu	dec. 2017	Situatie existenta - functiuni	42A03