




ÎNCADRARE ÎN P.U.G. TIMIȘOARA

P.U.Z. "Dezvoltare zonă activități economice cu caracter industrial, instituții și servicii publice"

ÎNCADRARE ÎN P.U.G. TIMIȘOARA ÎN LUCRU

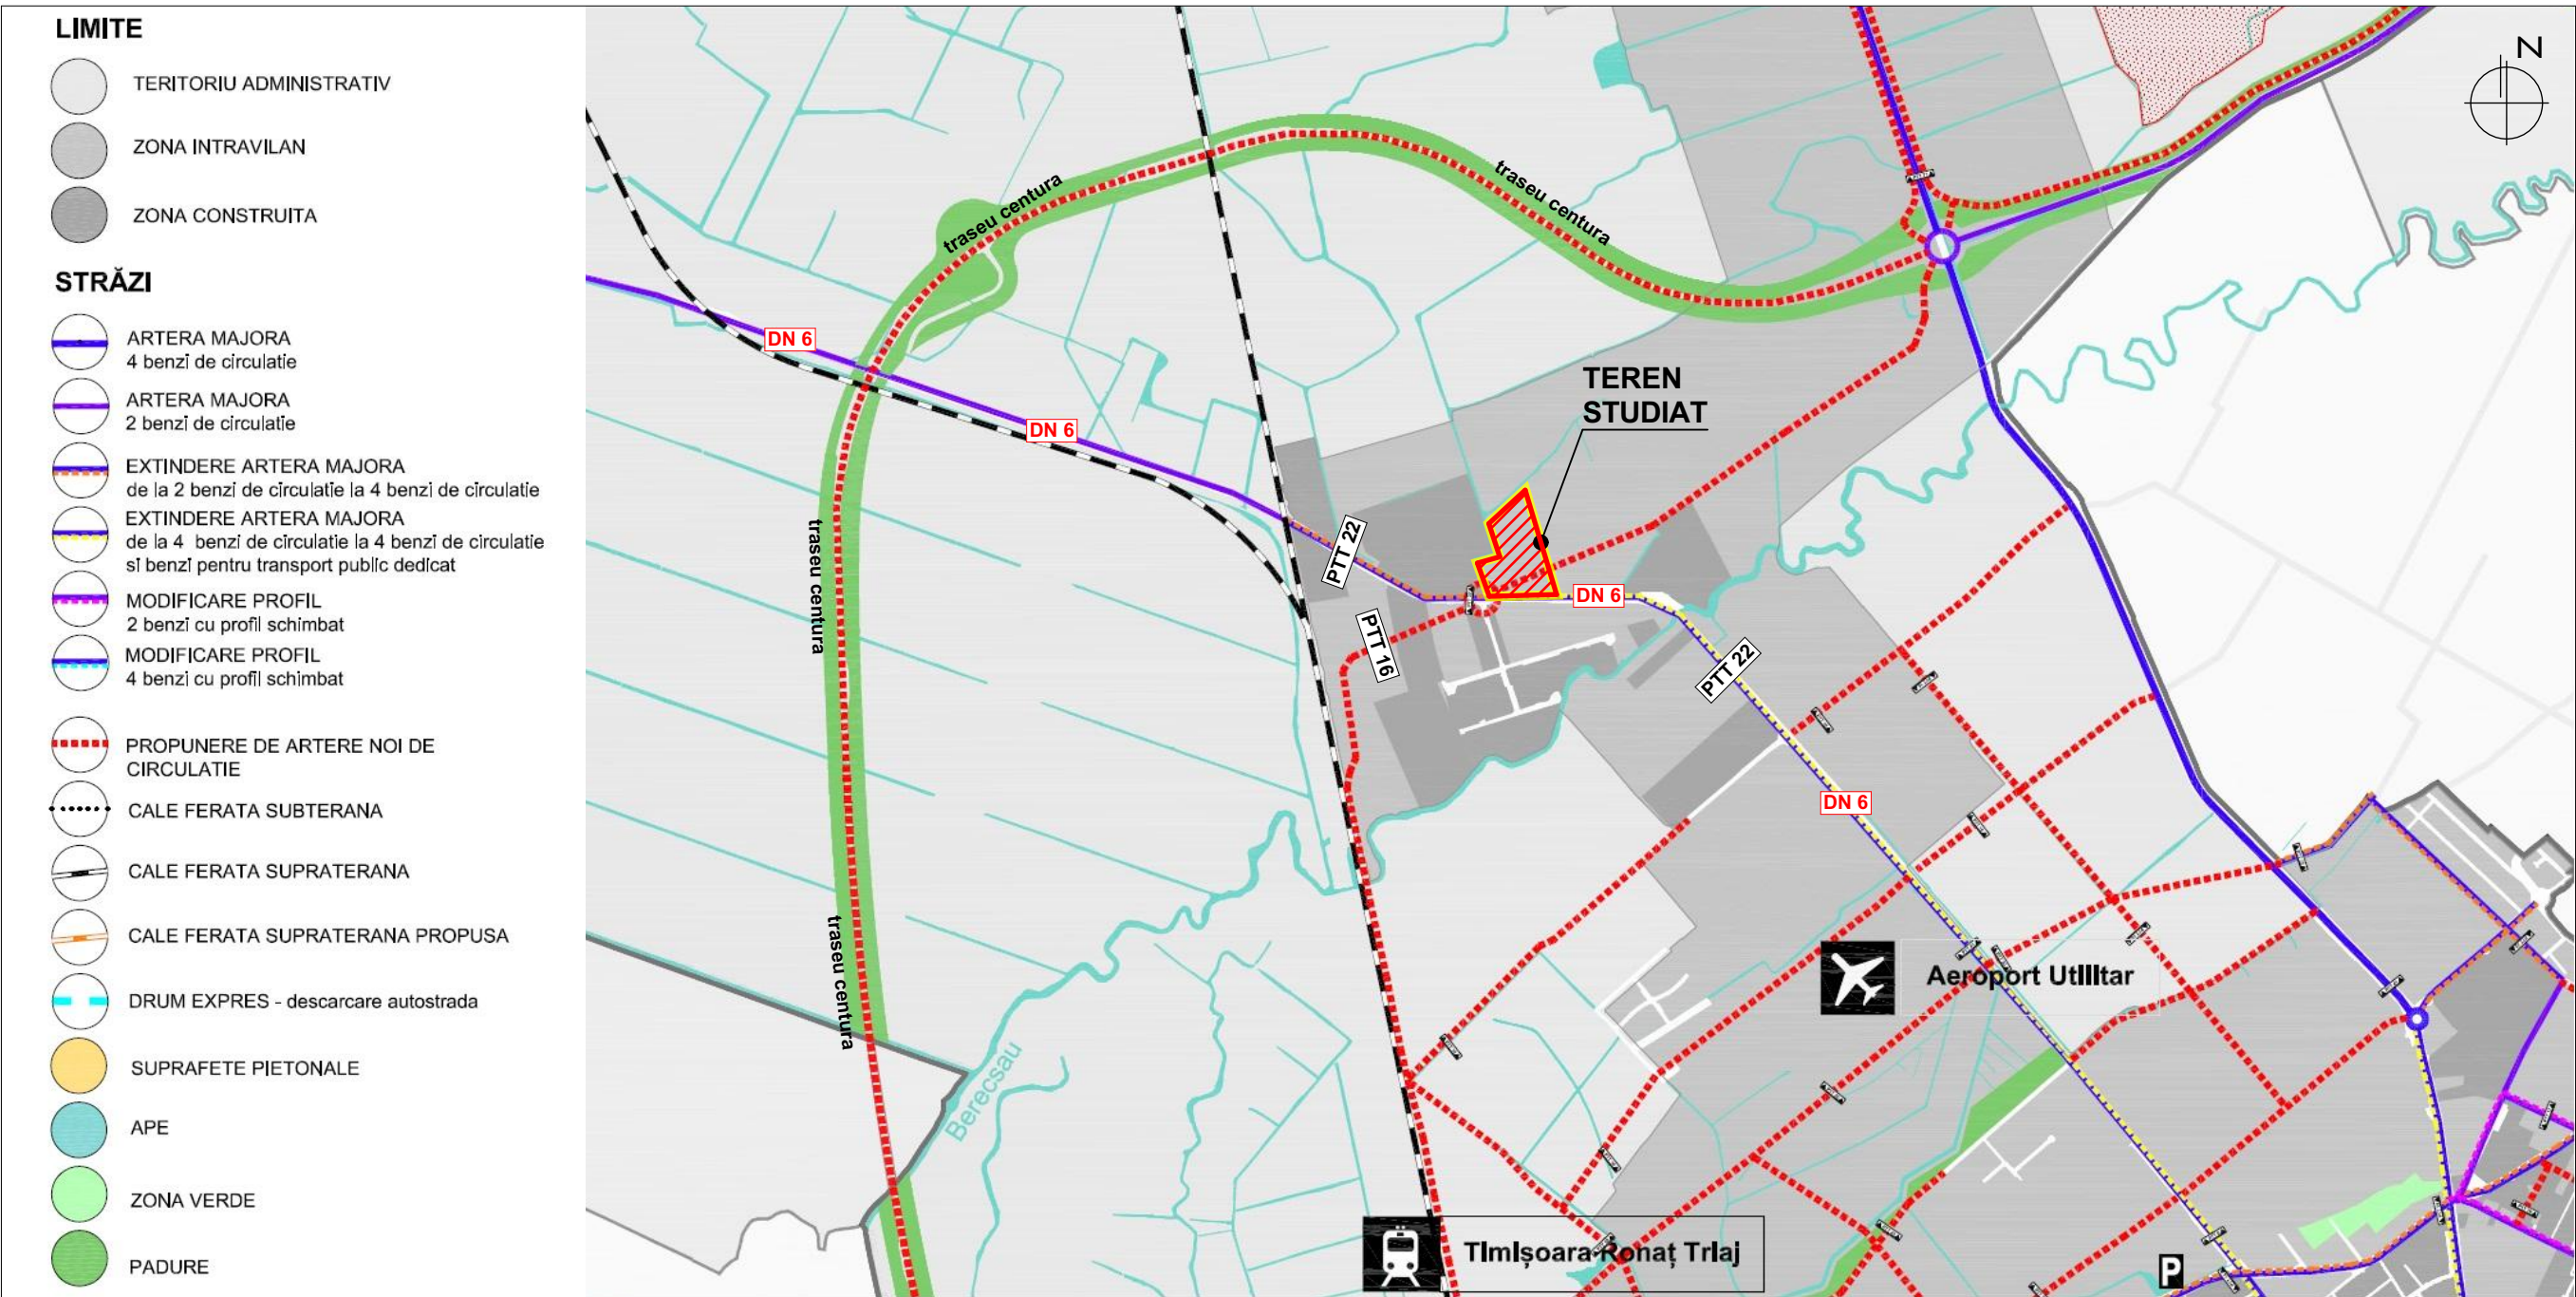

ÎNCADRARE ÎN P.U.G. TIMIȘOARA ÎN VIGOARE

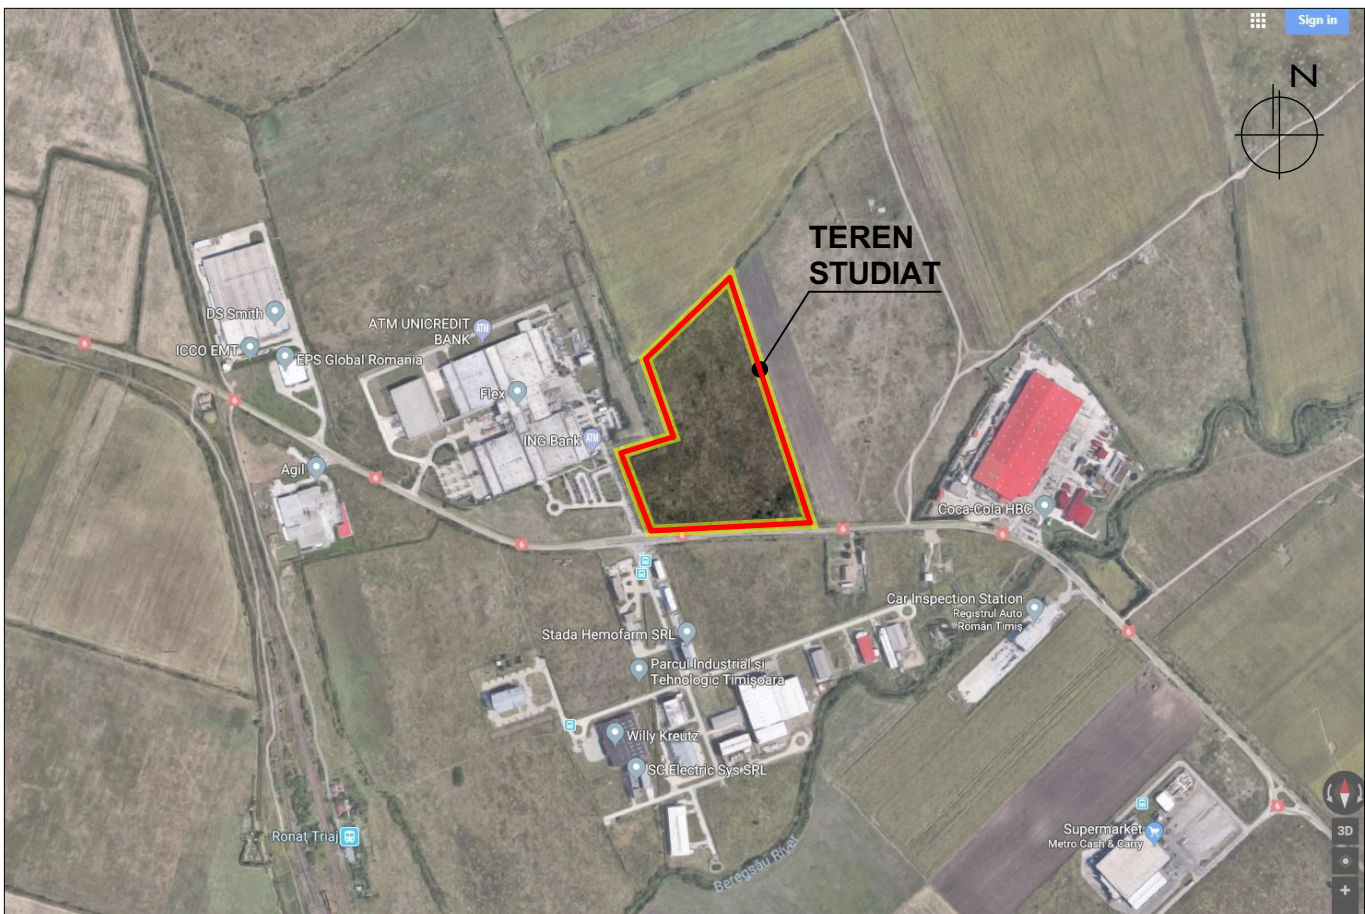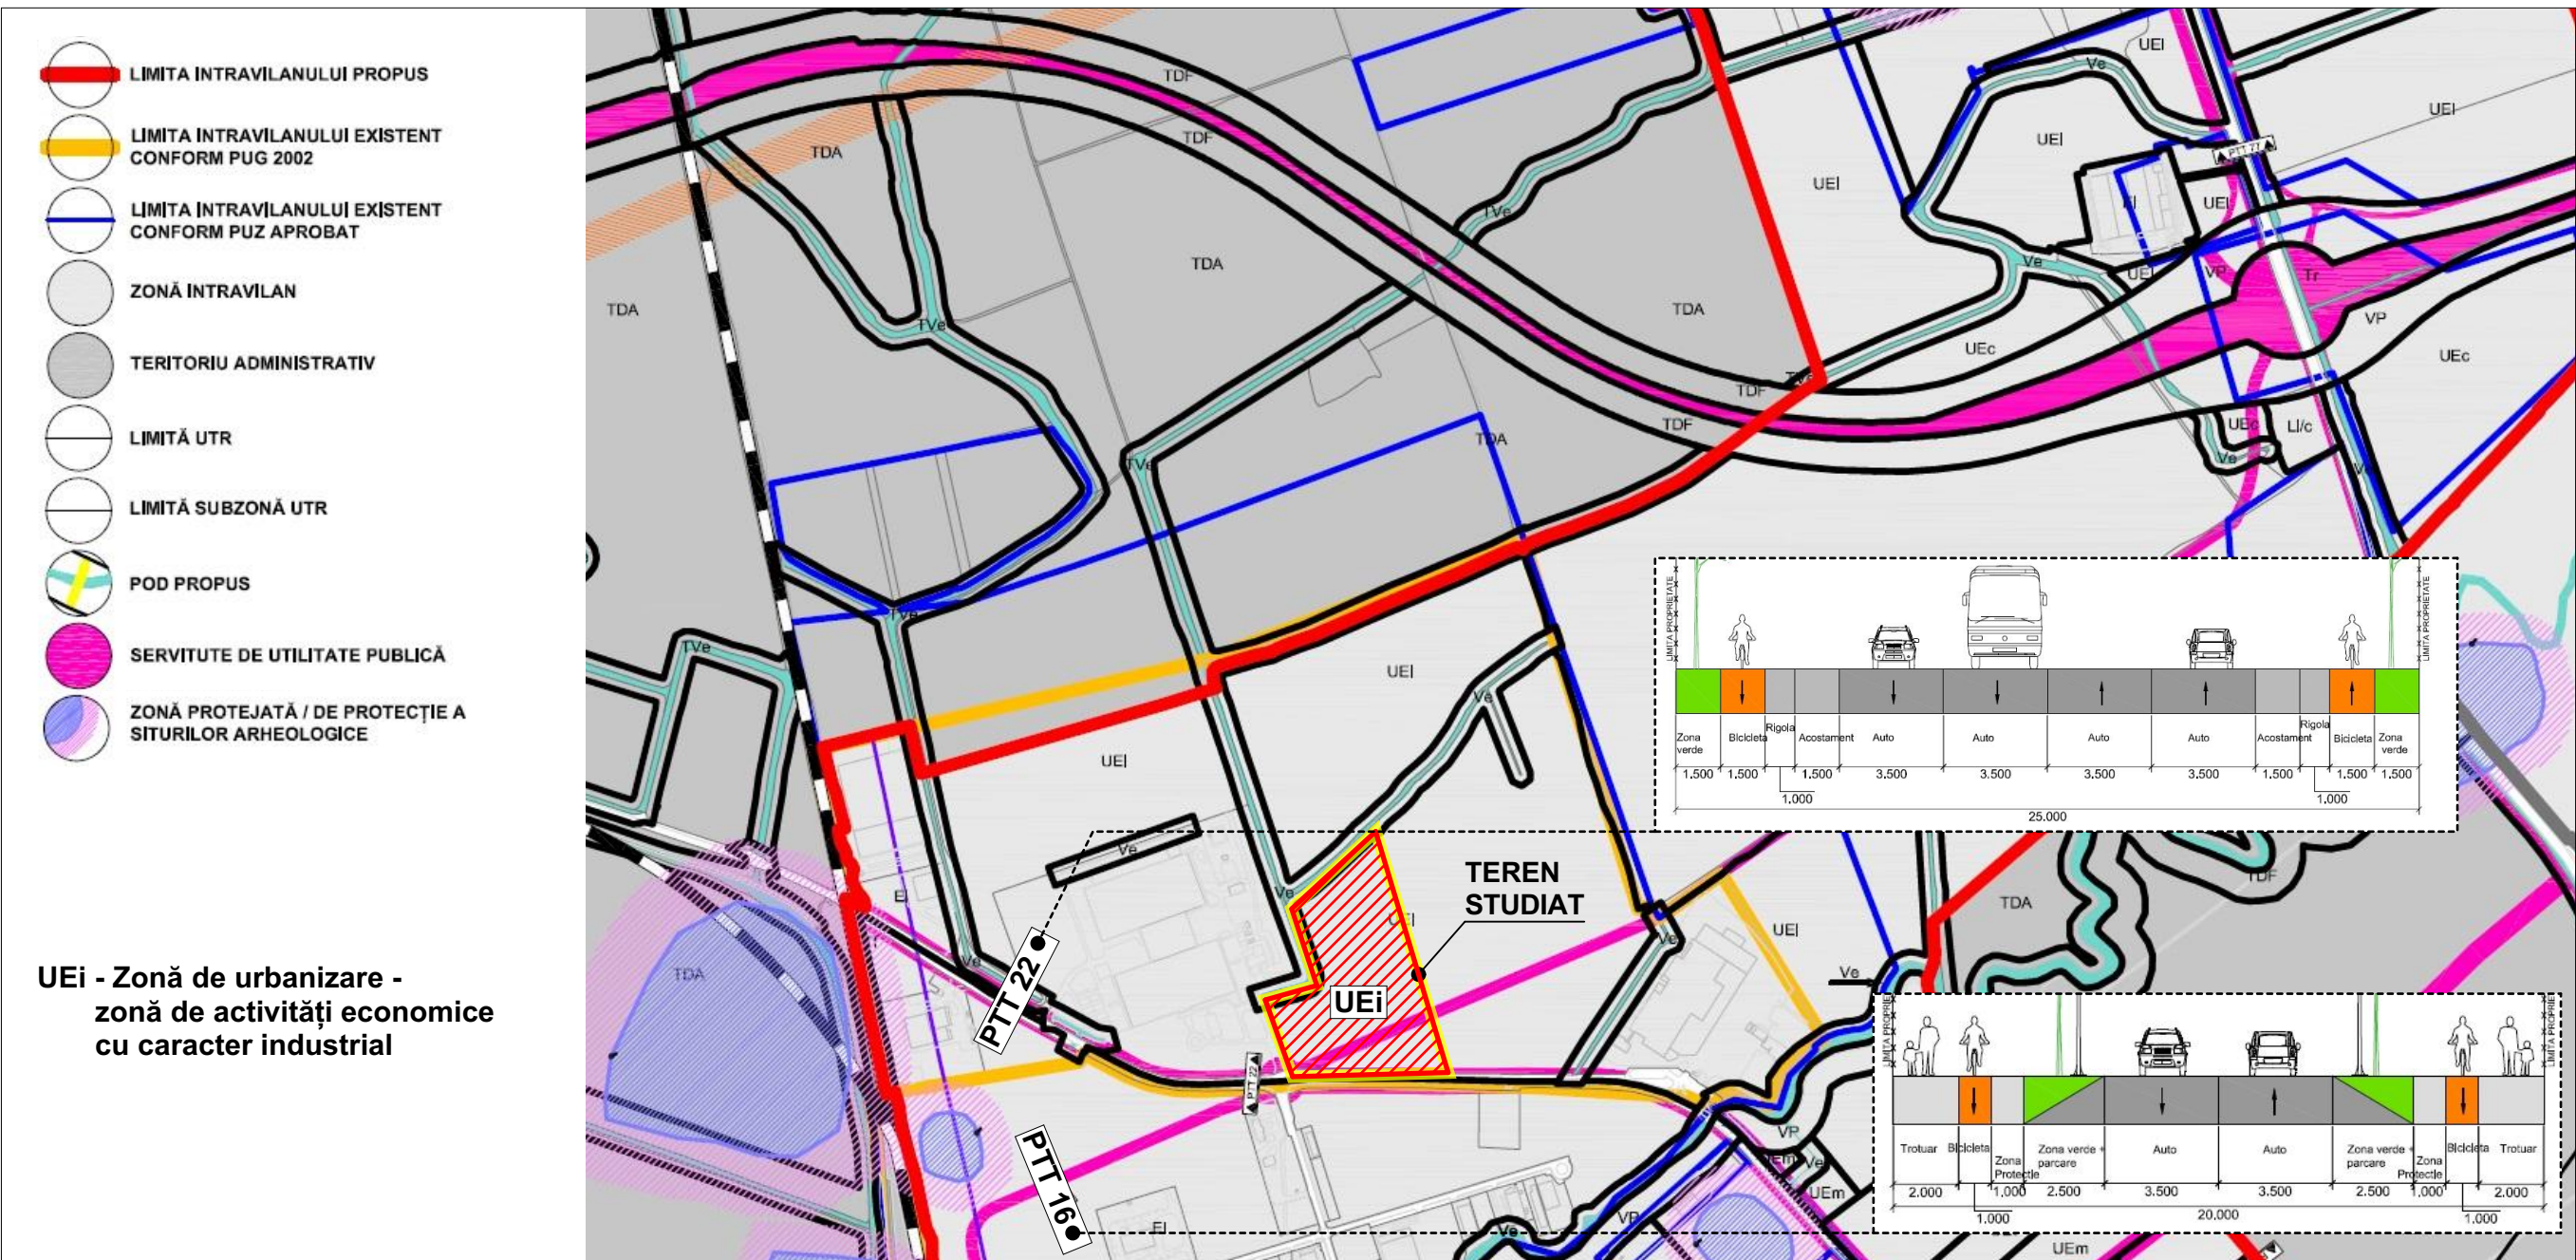

Specialist R.U.R.	arh. Georgeta Trimbis	Denumire proiect:	PLAN URBANISTIC ZONAL "Dezvoltare zonă activități economice cu caracter industrial, instituții și servicii publice"	Nr. proiect:	P64/2014
Proiectant:	S.C. "POLIFORM" S.R.L. CUI 19005548 J35/2824/2006 tel. (+4) 0744 69 80 12, (+4) 0256 43 22 12 e-mail: office@trimbitas.ro Timișoara, str. București, nr. 19, sc. A, ap. 7	Beneficiar:	S.C. A.D.M. UPPERSIDE S.R.L.	Faza:	P.U.Z.
Scara:		Denumire planșă:	ÎNCADRARE ÎN P.U.G. TIMIȘOARA	Data:	noiembrie 2018
Sef proiect:	arh. Georgeta Trimbis			Nr. planșă:	P64 - A01
Proiectat:	arh. Alina Narita				
Desenat:	arh. Alina Narita				
Verificat:	arh. Camil Milincu				