


DOCUMENTATIE P.U.Z. LOTIZARE PENTRU CASE INSIRUIE

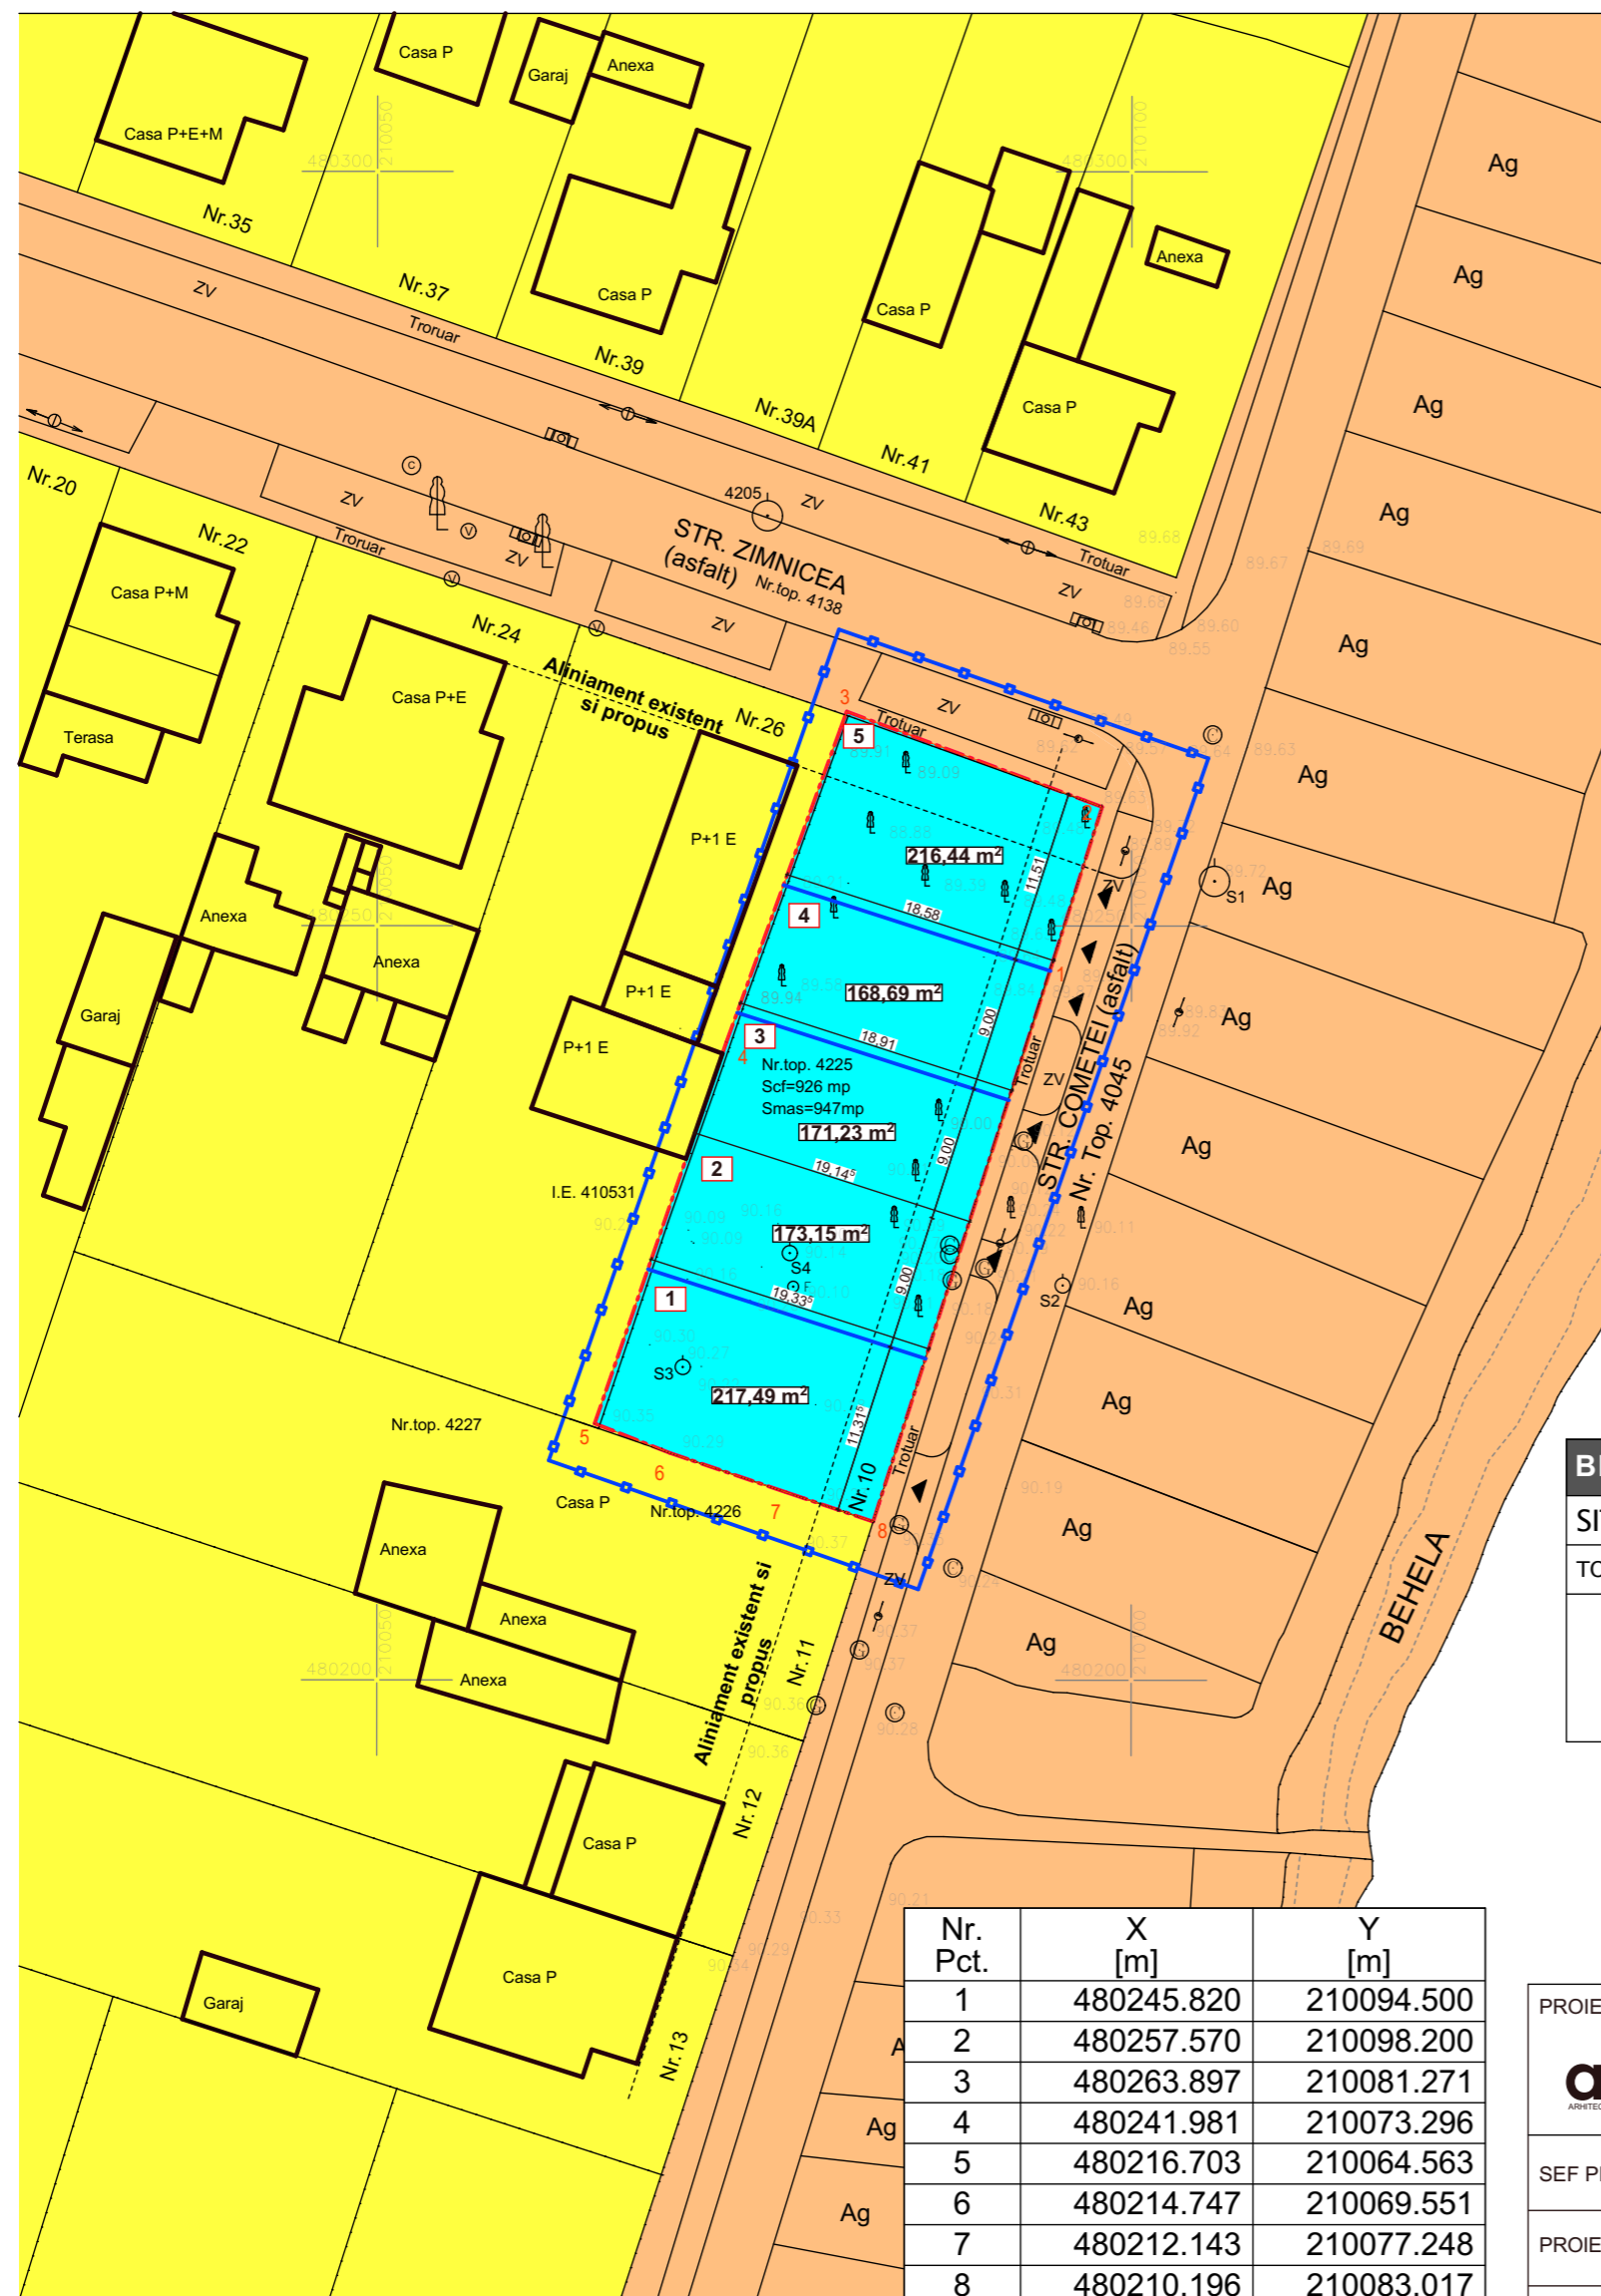

LEGENDA

- CONTUR CLADIRI EXISTENTE
- LIMITA DE PROPRIETATE TEREN STUDIAT PRIN P.U.Z.
- LIMITA ZONEI STUDIATA PRIN P.U.Z.
- TERENURI PROPRIETATI PRIVATE A PERSOANELOR FIZICE SAU JURIDICE
- TEREN PROPRIETATE PUBLICA DE INTERES LOCAL
- TEREN PROPRIETATE PRIVATA STUDIAT PRIN P.U.Z.

BILANT TERITORIAL				
SITUATIA EXISTENTA			SITUATIA PROPUA	
TOTAL TEREN STUDIAT PRIN P.U.Z.	947,00 m ²	100%	TOTAL TEREN STUDIAT PRIN P.U.Z.	947,00 m ² 100%
			TEREN CE URMEAZA A FI TRECUT IN DOMENIUL PUBLIC:	0,00 m ² 0,00%
			TEREN CE VA RAMANE PROPRIETATE PRIVATA	947,00 m ² 100%

Nr. Pct.	X [m]	Y [m]
1	480245.820	210094.500
2	480257.570	210098.200
3	480263.897	210081.271
4	480241.981	210073.296
5	480216.703	210064.563
6	480214.747	210069.551
7	480212.143	210077.248
8	480210.196	210083.017

PROIECTANT GENERAL SI DE ARHITECTURA:		DENUMIRE PROIECT:	BENEFICIAR:
RO - 300151 Timisoara * str. I. Barac nr.16 Tel: +40 (0)256 211303 Fax: +40 (0)256 218192 RO 22496097 * J35/3595/2007	PUZ - LOTIZARE PENTRU CASE INSIRUTE, TIMISOARA, Str. ZIMNICEA, Nr.26, Mun. COMETEI, Nr.10, CF. 427396		SC MAGNETIC EYE SRL Str. ZIMNICEA, Nr.26, Mun. Timisoara, Jud. Timis
	SEF PROIECT	ARH. BIANCA LUCA	NR. PROIECT:
PROIECTAT	ARH. ROXANA MIREA	142 / 2017	PROPRIETATEA ASUPRA TERENURILOR
DESENAT	ARH. ROXANA MIREA	FAZA:	SCARA:
		P.U.Z.	1:500
		DATA:	NR. PLANSA:
		MARTIE 2017	05 A