P.U.Z.-LOTIZARE PENTRU CASE INSIRUITE, TIMISOARA

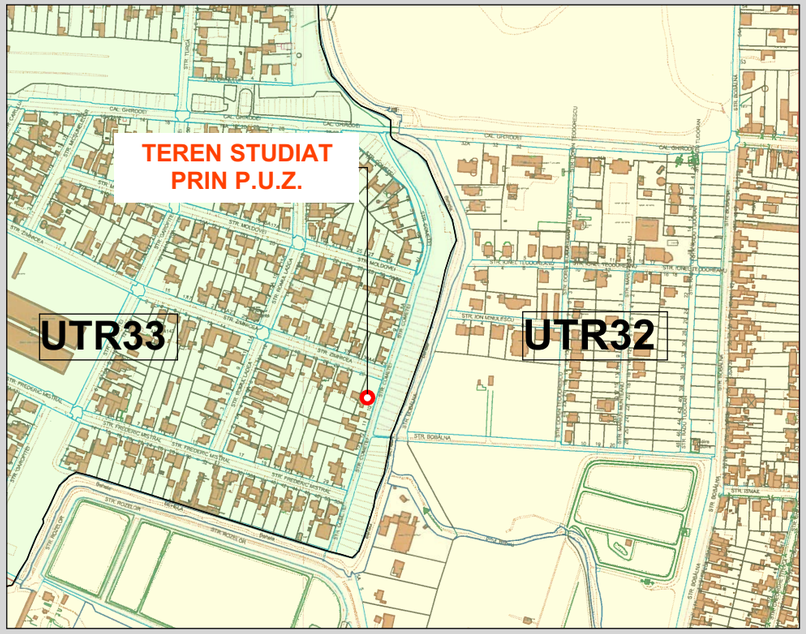

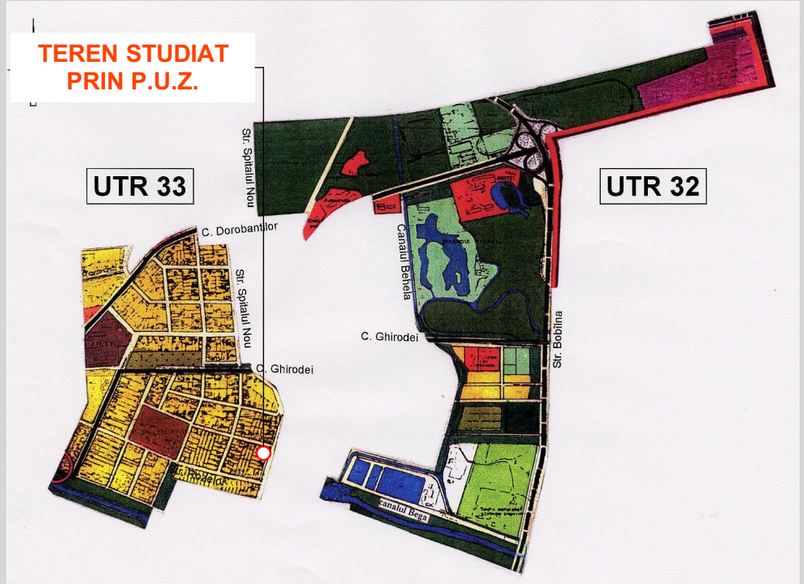

EXTRAS DIN PUG-UL MUN. TIMISOARA

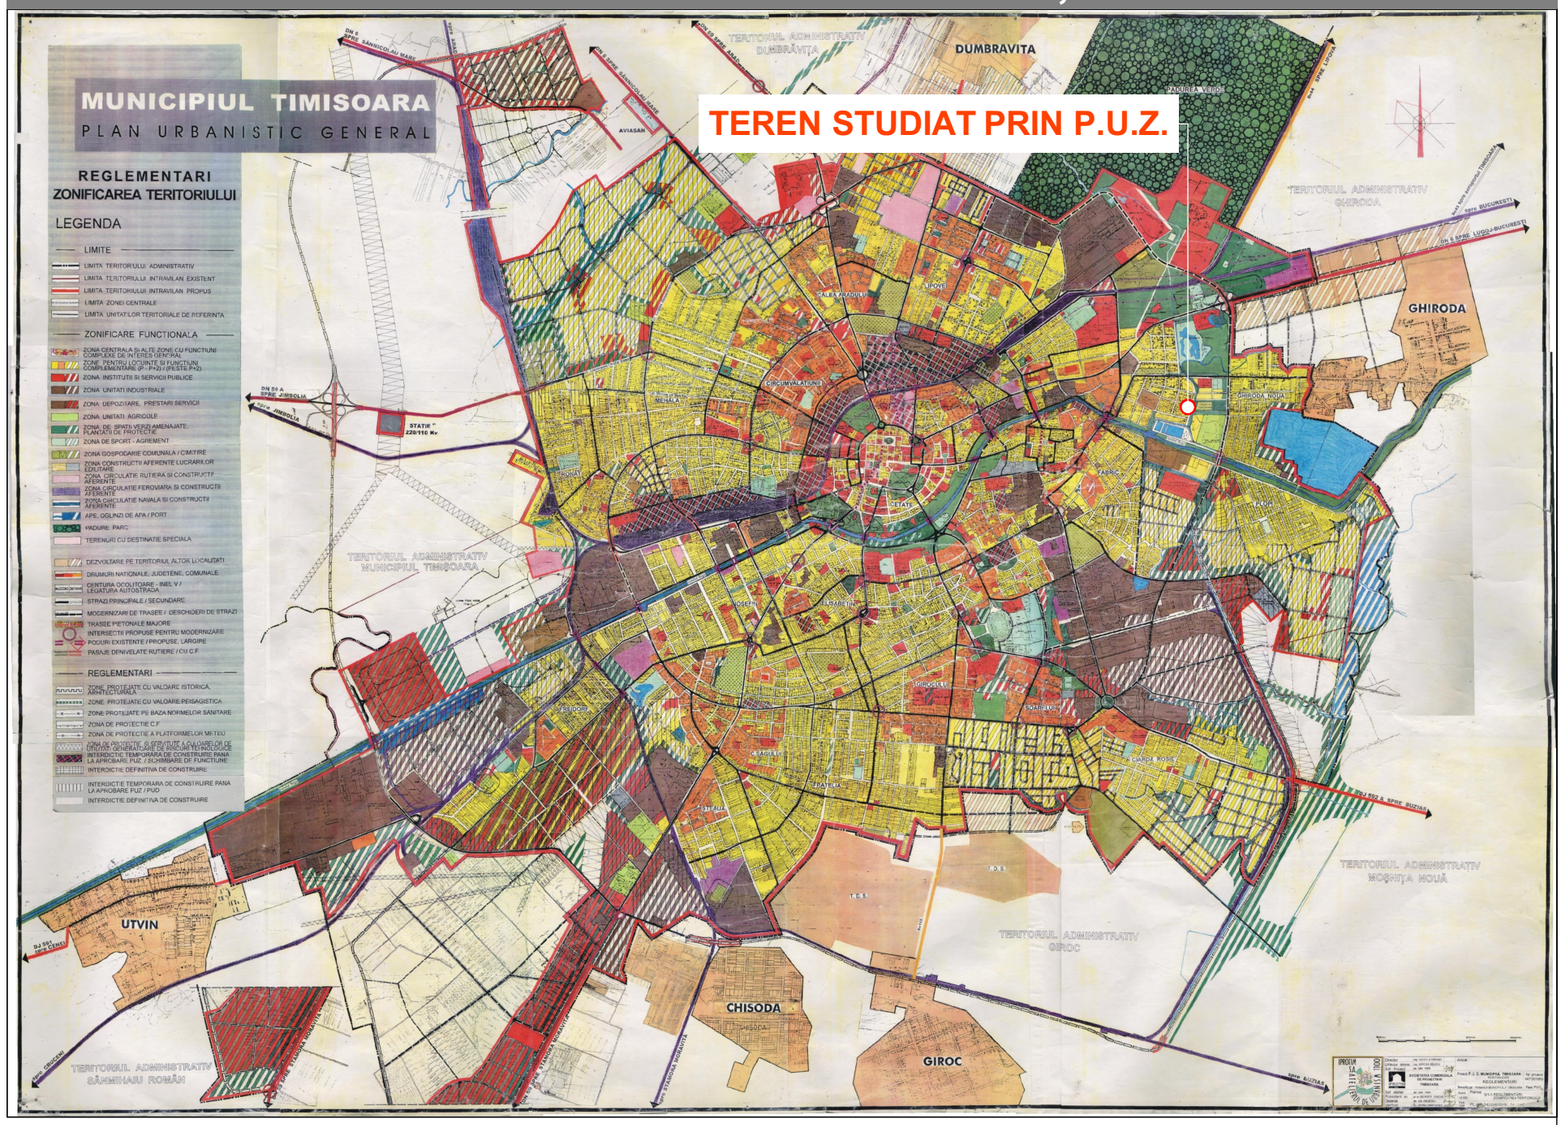

INCADRARE IN PUG-UL MUN. TIMISOARA

PROIECTANT GENERAL SI DE ARHITECTURA: artkraft ARHITECTURA * URBANISM * PROJECT MANAGEMENT — RO - 300151 Timisoara * str. I. Barac nr.16, Tel: +40 (0)256 211303, Fax: +40 (0)256 218192, RO 22496097 * J35/3595/2007			DENUMIRE PROIECT: **PUZ - LOTIZARE PENTRU CASE INSIRUTE,** TIMISOARA, Str. COMETEI,Nr.10, CF. 427396	BENEFICIAR: **SC MAGNETIC EYE SRL** Str. ZIMNICEA, Nr.26, Mun. Timisoara, Jud. Timis	
SEF PROIECT	ARH.BIANCA LUCA		NR. PROIECT: 142 / 2017	DENUMIRE PLANSA: INCADRARE IN TERITORIU	SCARA:
PROIECTAT	ARH. ROXANA MIREA		FAZA: **P.U.Z.**		NR. PLANSA: 01 A
DESENAT	ARH. ROXANA MIREA		DATA: **MARTIE 2017**		