



ANEXA NR. 1 la HCL


PRIMĂRIA MUNICIPIULUI TIMIȘOARA ©
Serviciul Banca de Date Urbane
Extras din planul de bază al municipiului
ca referință pentru lucrări în continuare
scara 1: 500
Data 26.01.09

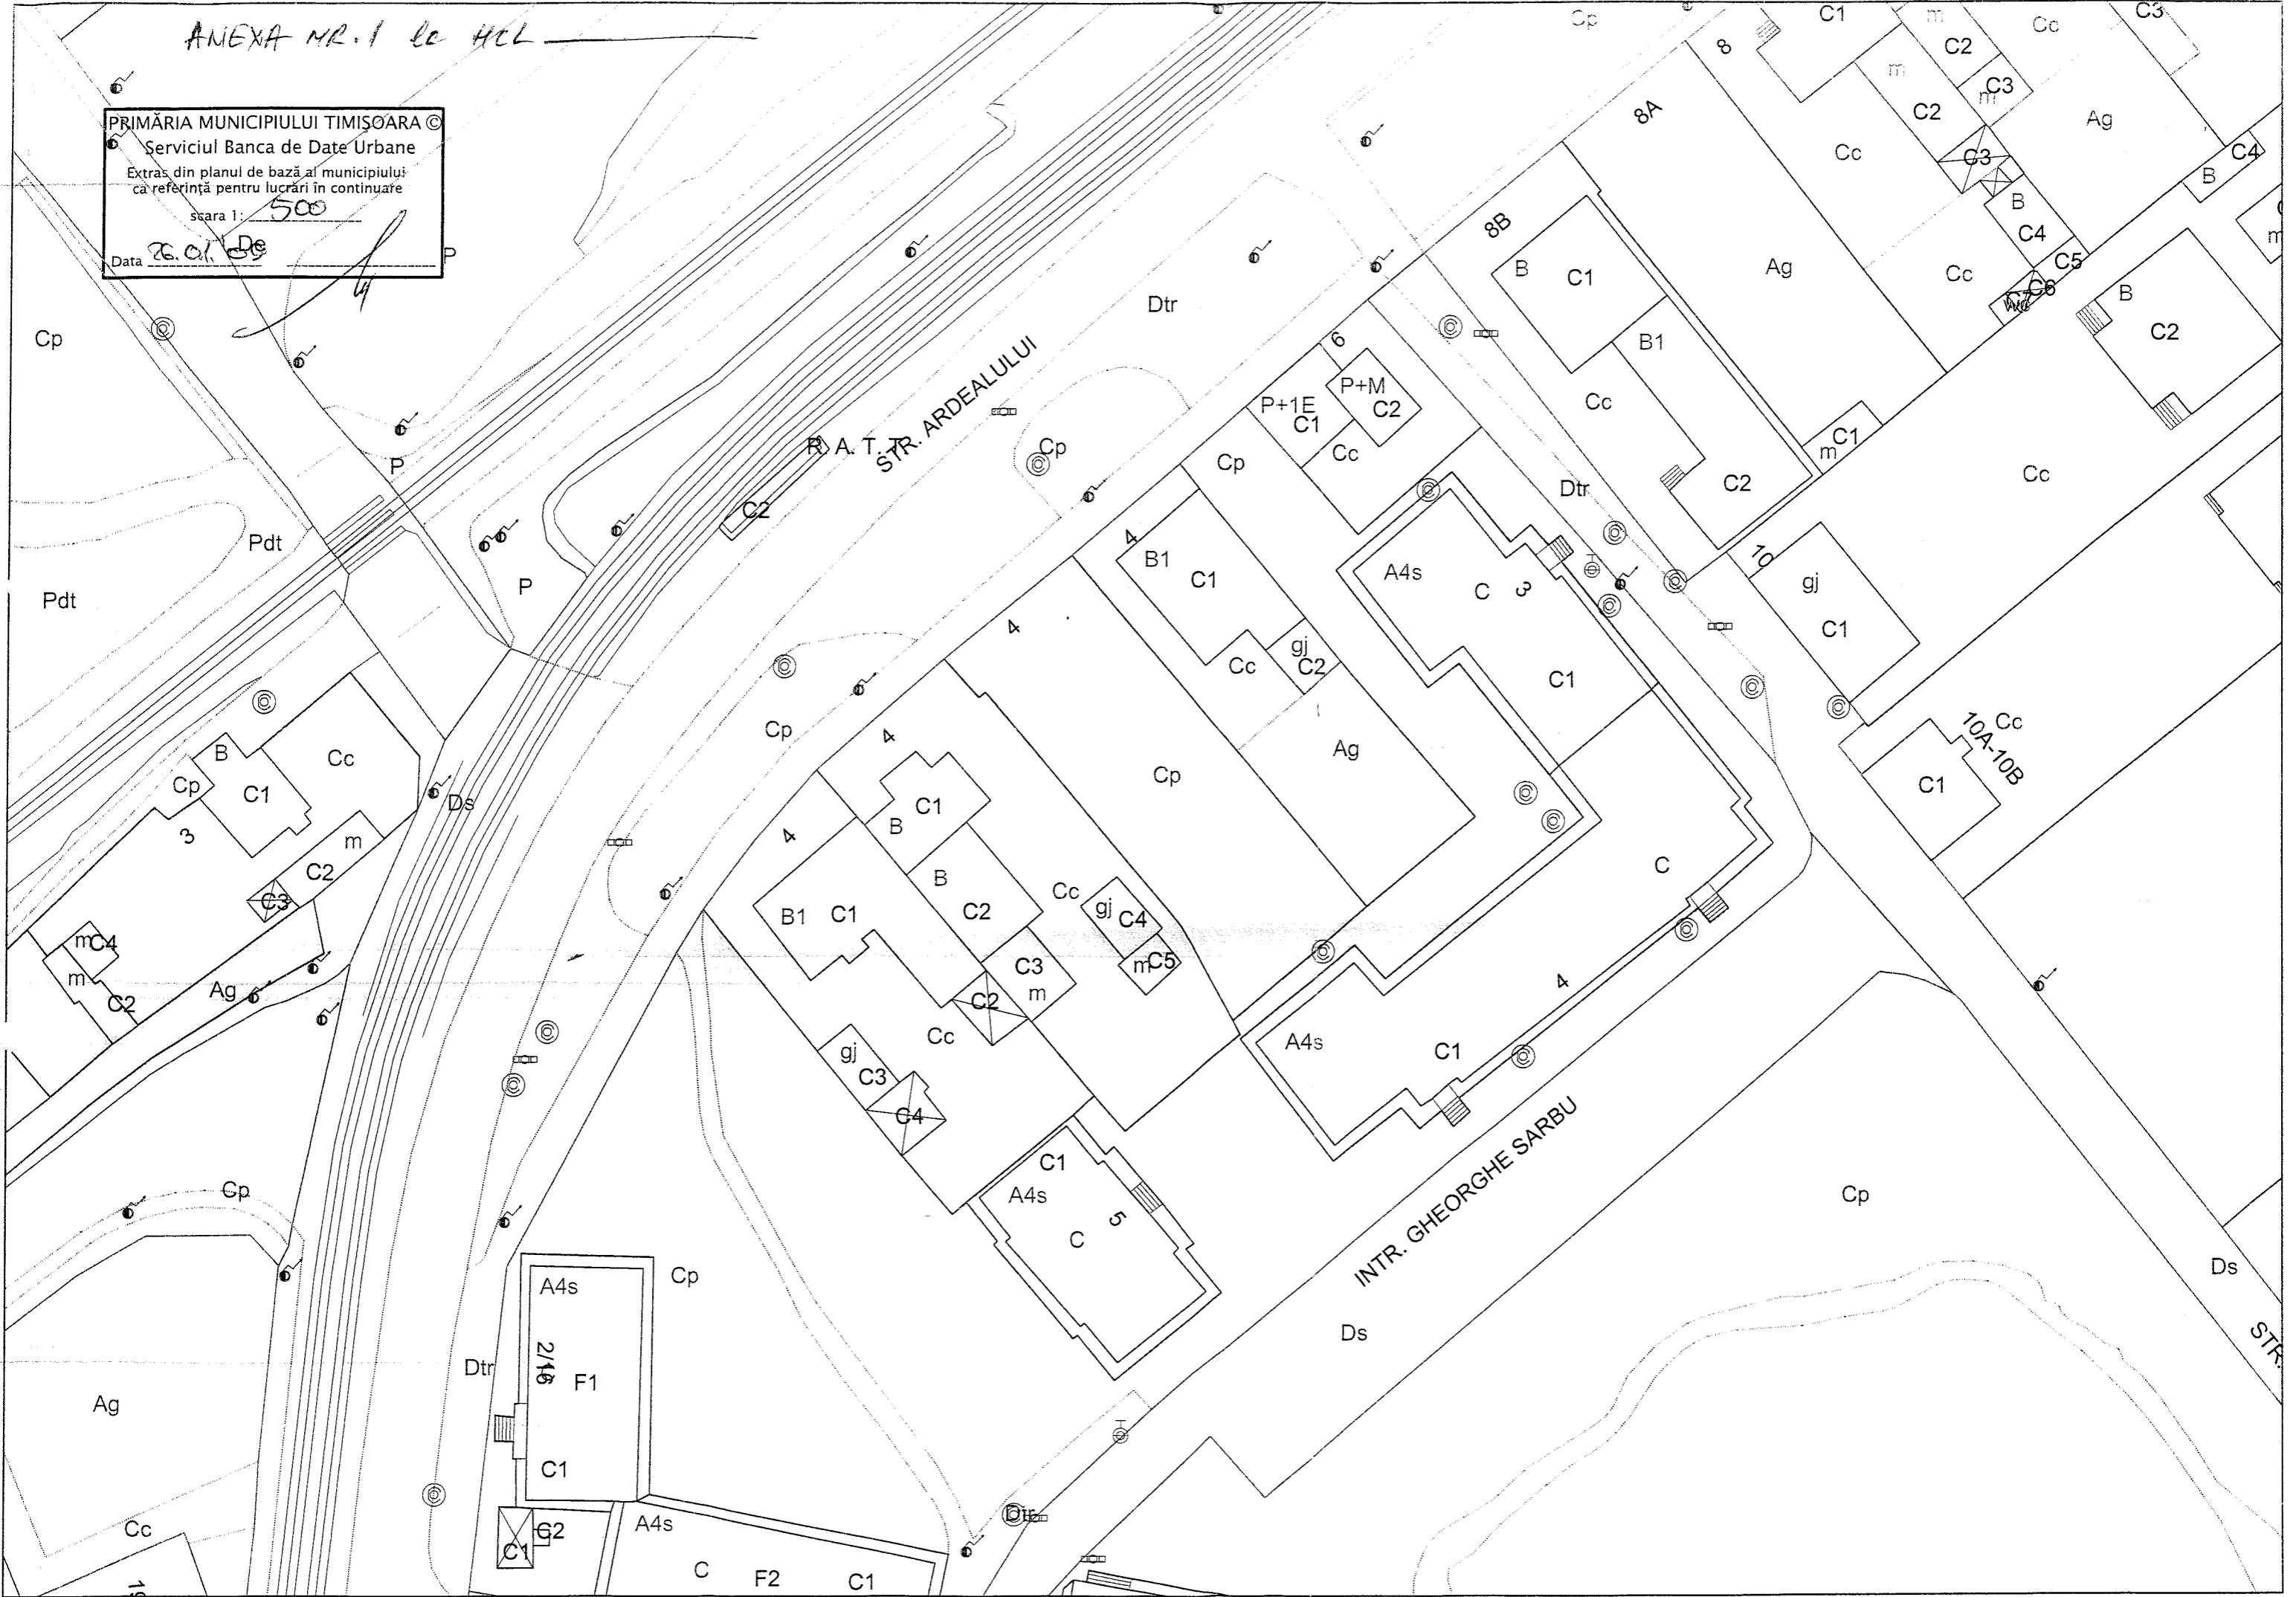


PLAN DE SITUAȚIE
scara 1: 500

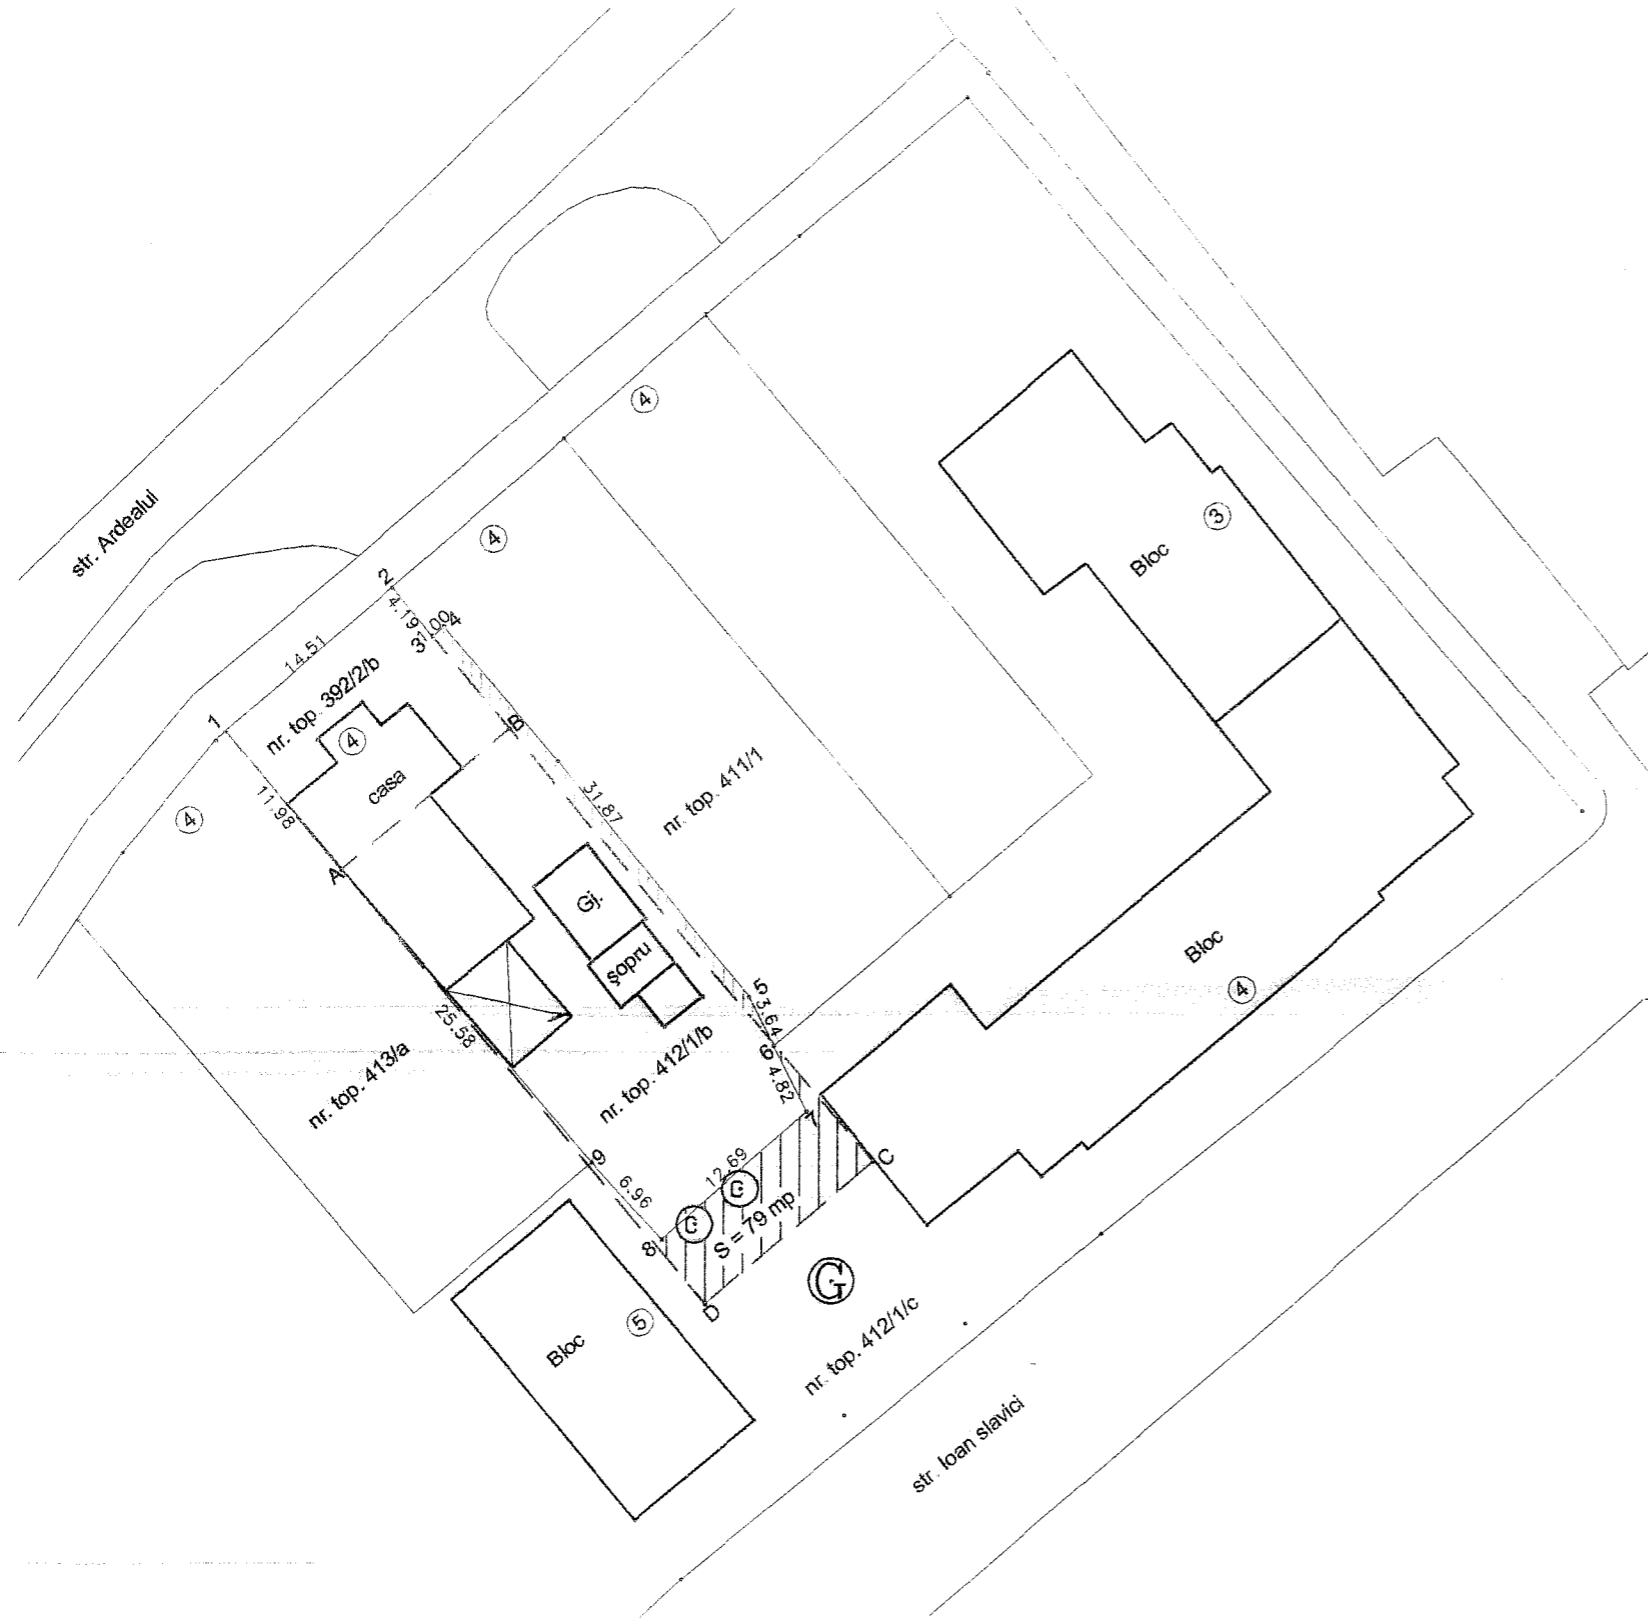

PLAN PARCELAR CONFORM C.F.
scara 1: 2880

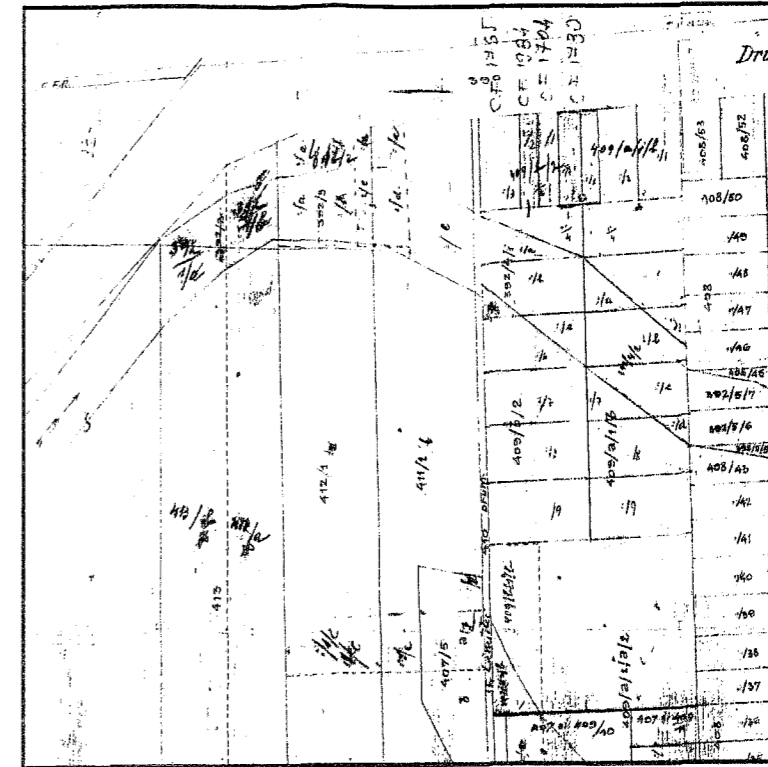

PLAN DE ÎNCADRARE ÎN ZONĂ
scara 1: 5000

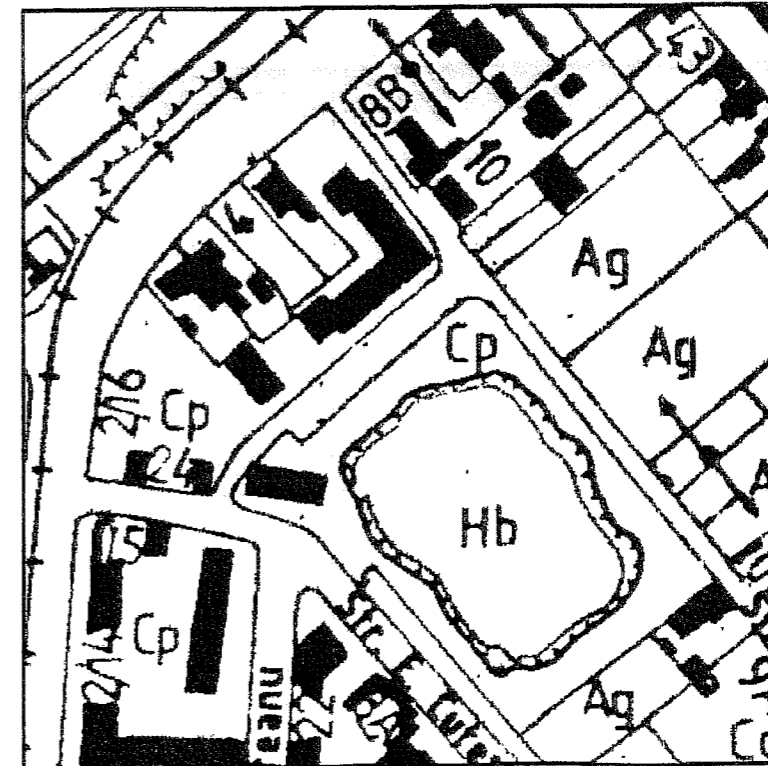

Expert tehnic judiciar,
ing. POPAN GHEORGHE.

9/1/09