



Anexa
[Signature]

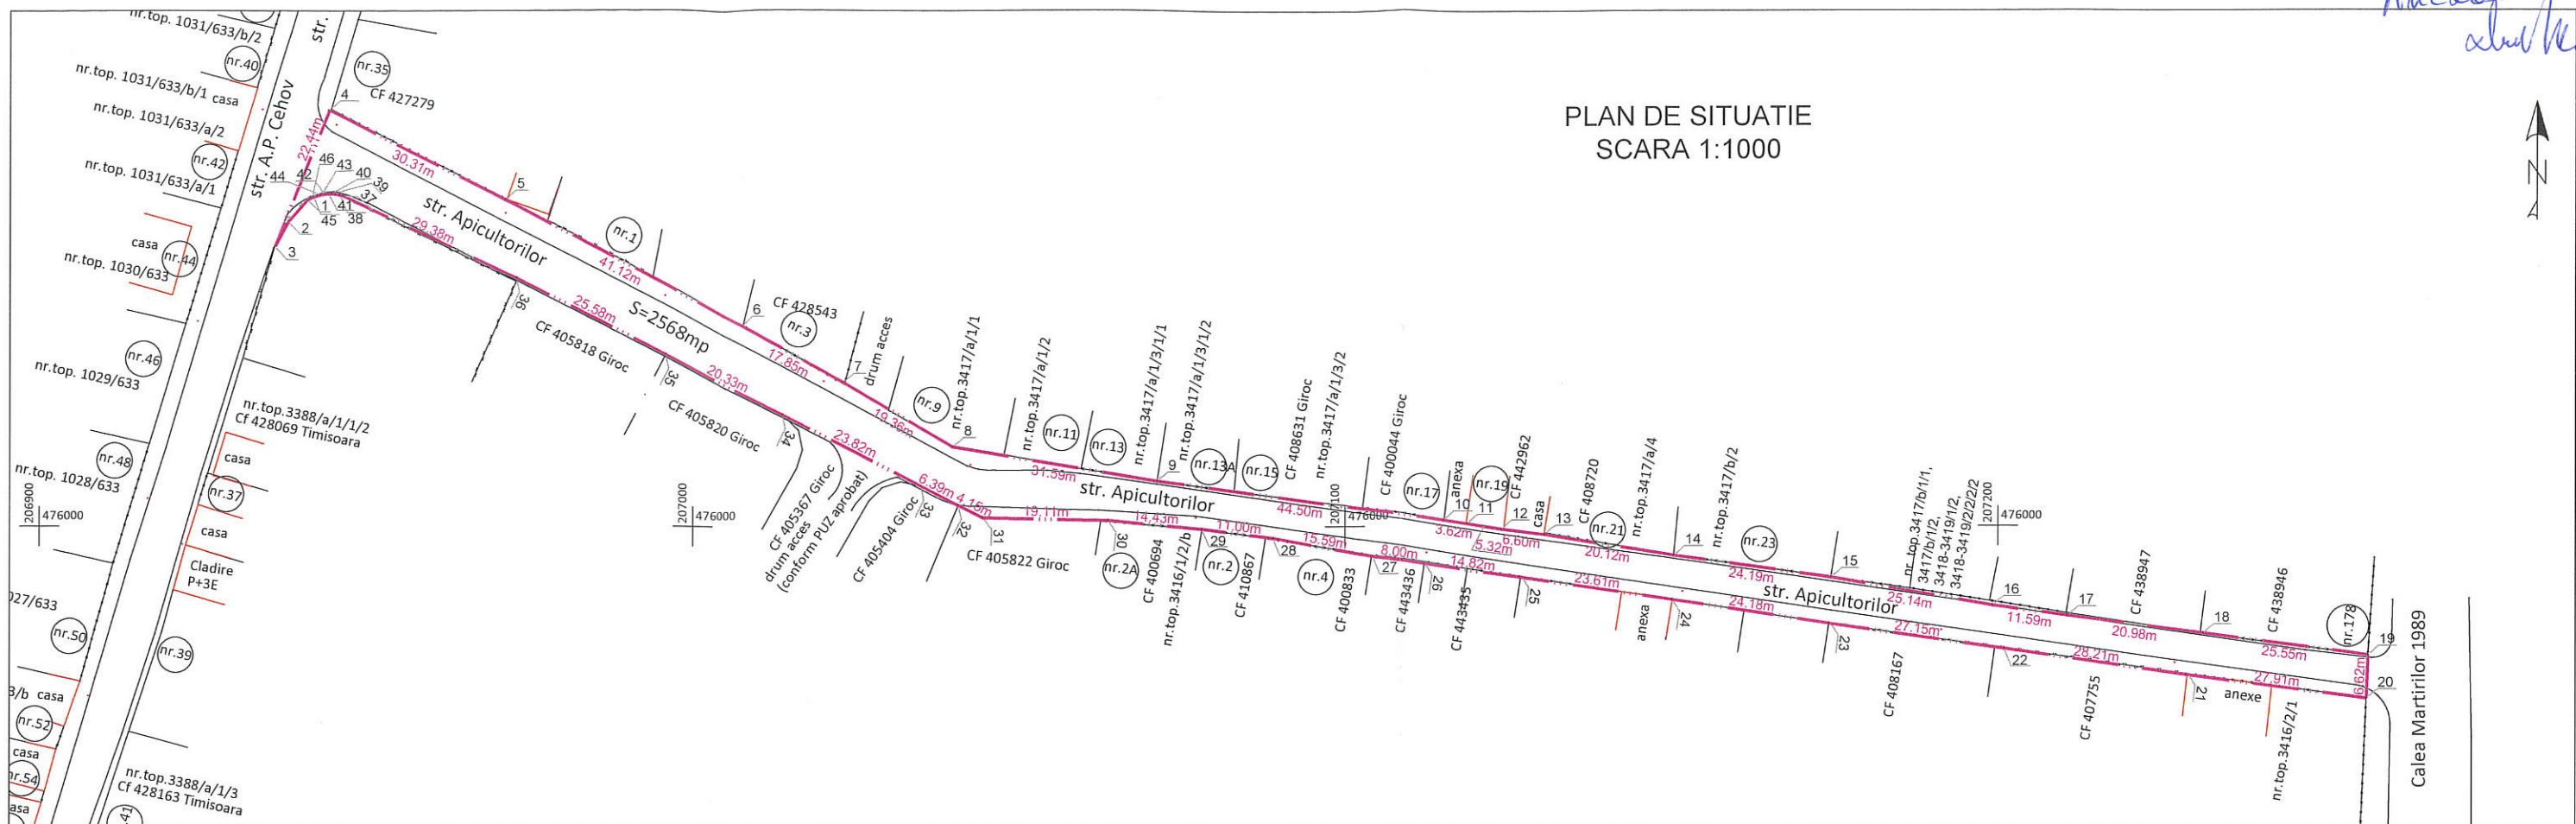

PLAN DE INCADRARE IN ZONA
 SCARA 1:5000

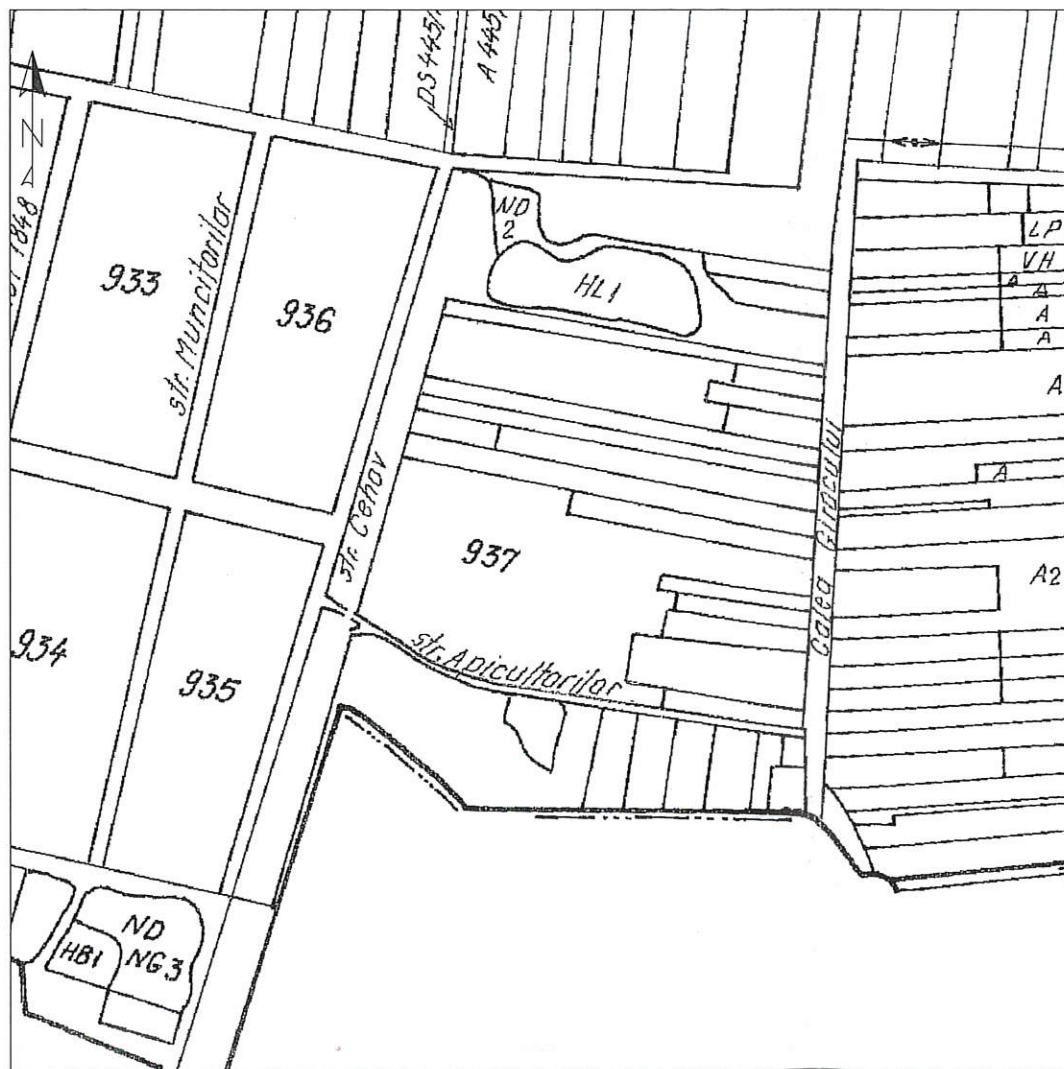

INVENTAR DE COORDONATE			
Pct.	Nord(X)	Est(Y)	Lungimi
1	476049.702	206940.835	4.34
2	476046.421	206937.989	4.34
3	476042.593	206935.936	22.44
4	476063.442	206944.237	30.31
5	476049.783	206971.292	41.12
6	476030.592	207007.661	17.85
7	476021.863	207023.234	19.36
8	476012.130	207039.966	31.59
9	476007.035	207071.146	44.50
10	476000.991	207115.234	3.62
11	476000.481	207118.822	5.32
12	475999.668	207124.075	6.60
13	475998.829	207130.623	20.12
14	475995.618	207150.486	24.19
15	475992.205	207174.439	25.14
16	475987.892	207199.205	11.59
17	475986.324	207210.692	20.98
18	475983.617	207231.500	25.55
19	475980.303	207256.834	6.62
20	475973.688	207256.583	27.91
21	475977.257	207228.900	28.21
22	475981.285	207200.977	27.15
23	475985.160	207174.110	24.18
24	475988.852	207150.218	23.61
25	475992.348	207126.868	14.82
26	475994.351	207112.184	8.00
27	475995.433	207104.257	15.59
28	475998.275	207088.932	11.00
29	475999.660	207078.020	14.43
30	476001.000	207063.650	19.11
31	476001.350	207044.540	4.15
32	476003.235	207040.842	6.39
33	476006.136	207035.149	23.82
34	476016.952	207013.923	20.33
35	476026.184	206995.805	25.58
36	476037.800	206973.010	29.38
37	476050.320	206946.432	0.58
38	476050.480	206945.874	0.58
39	476050.590	206945.303	0.58
40	476050.652	206944.726	0.58
41	476050.663	206944.145	0.58
42	476050.624	206943.566	0.58
43	476050.536	206942.992	0.58
44	476050.398	206942.428	0.58
45	476050.212	206941.877	0.58
46	476049.980	206941.345	0.58
1	476049.702	206940.835	0.58

SITUATIA JURIDICA A IMOBILULUI						
Nr. CF Timisoara	Nr. cad.	Descrierea imobilului	Supraf. (mp)	Inscrieri privitoare la proprietate	Inscrieri privitoare la sarcini	Observatii
A. Situatia propusa pentru inscrierea in cartea funciara						
nou	nou	Drum intravilan - strada Apicultorilor	2568	MUNICIPIULUI TIMISOARA, domeniul public	nu sunt	-
TOTAL			2568			

RECEPTIONAT ÎN BAZA
 PROCESULUI VERBAL DE
 RECEPȚIE Nr. 2781/2018

CERTIFICAT DE AUTORIZARE Seria RO-TM-F Nr.0257/30.05.2018 Raluca - Mihaela L.I. DAMIAN CATEGORIA B

CERTIFICAT DE AUTORIZARE Seria RO-B-J Nr.0796/2016 S.C BLACK LIGHT S.R.L. CLASA I

Oficiul de Cadastru și Publicitate Imobiliară Timiș
BOTA ADRIANA
 CONSILIER

19.09.2018

		Timisoara, str. Virtutii nr. 1 Tel.: 0356 - 808 870 Fax: 0356 - 808 871 e-mail: office@blacklight.ro	Denumire proiect: Documentație tehnică în vederea recepției planului de situație necesar obținerii Hotărârii Consiliului Local pentru prima înscriere a terenului în suprafață de 2568 mp, drum intravilan- strada Apicultorilor, UAT Timisoara Beneficiar: MUNICIPIUL TIMISOARA	Nr. proiect 2737/2018
Sef proiect	ing. Raluca Mihaela DAMIAN		Scara 1:1000 1:5000	Faza: receptie OCPI
Intocmit	ing. Raluca Mihaela DAMIAN			
Desenat	ing. Raluca Mihaela DAMIAN		Data septembrie 2018	Planșa: PLAN DE SITUATIE PLAN DE INCADRARE IN ZONA
Verificat				