



INCADRARE IN ZONA

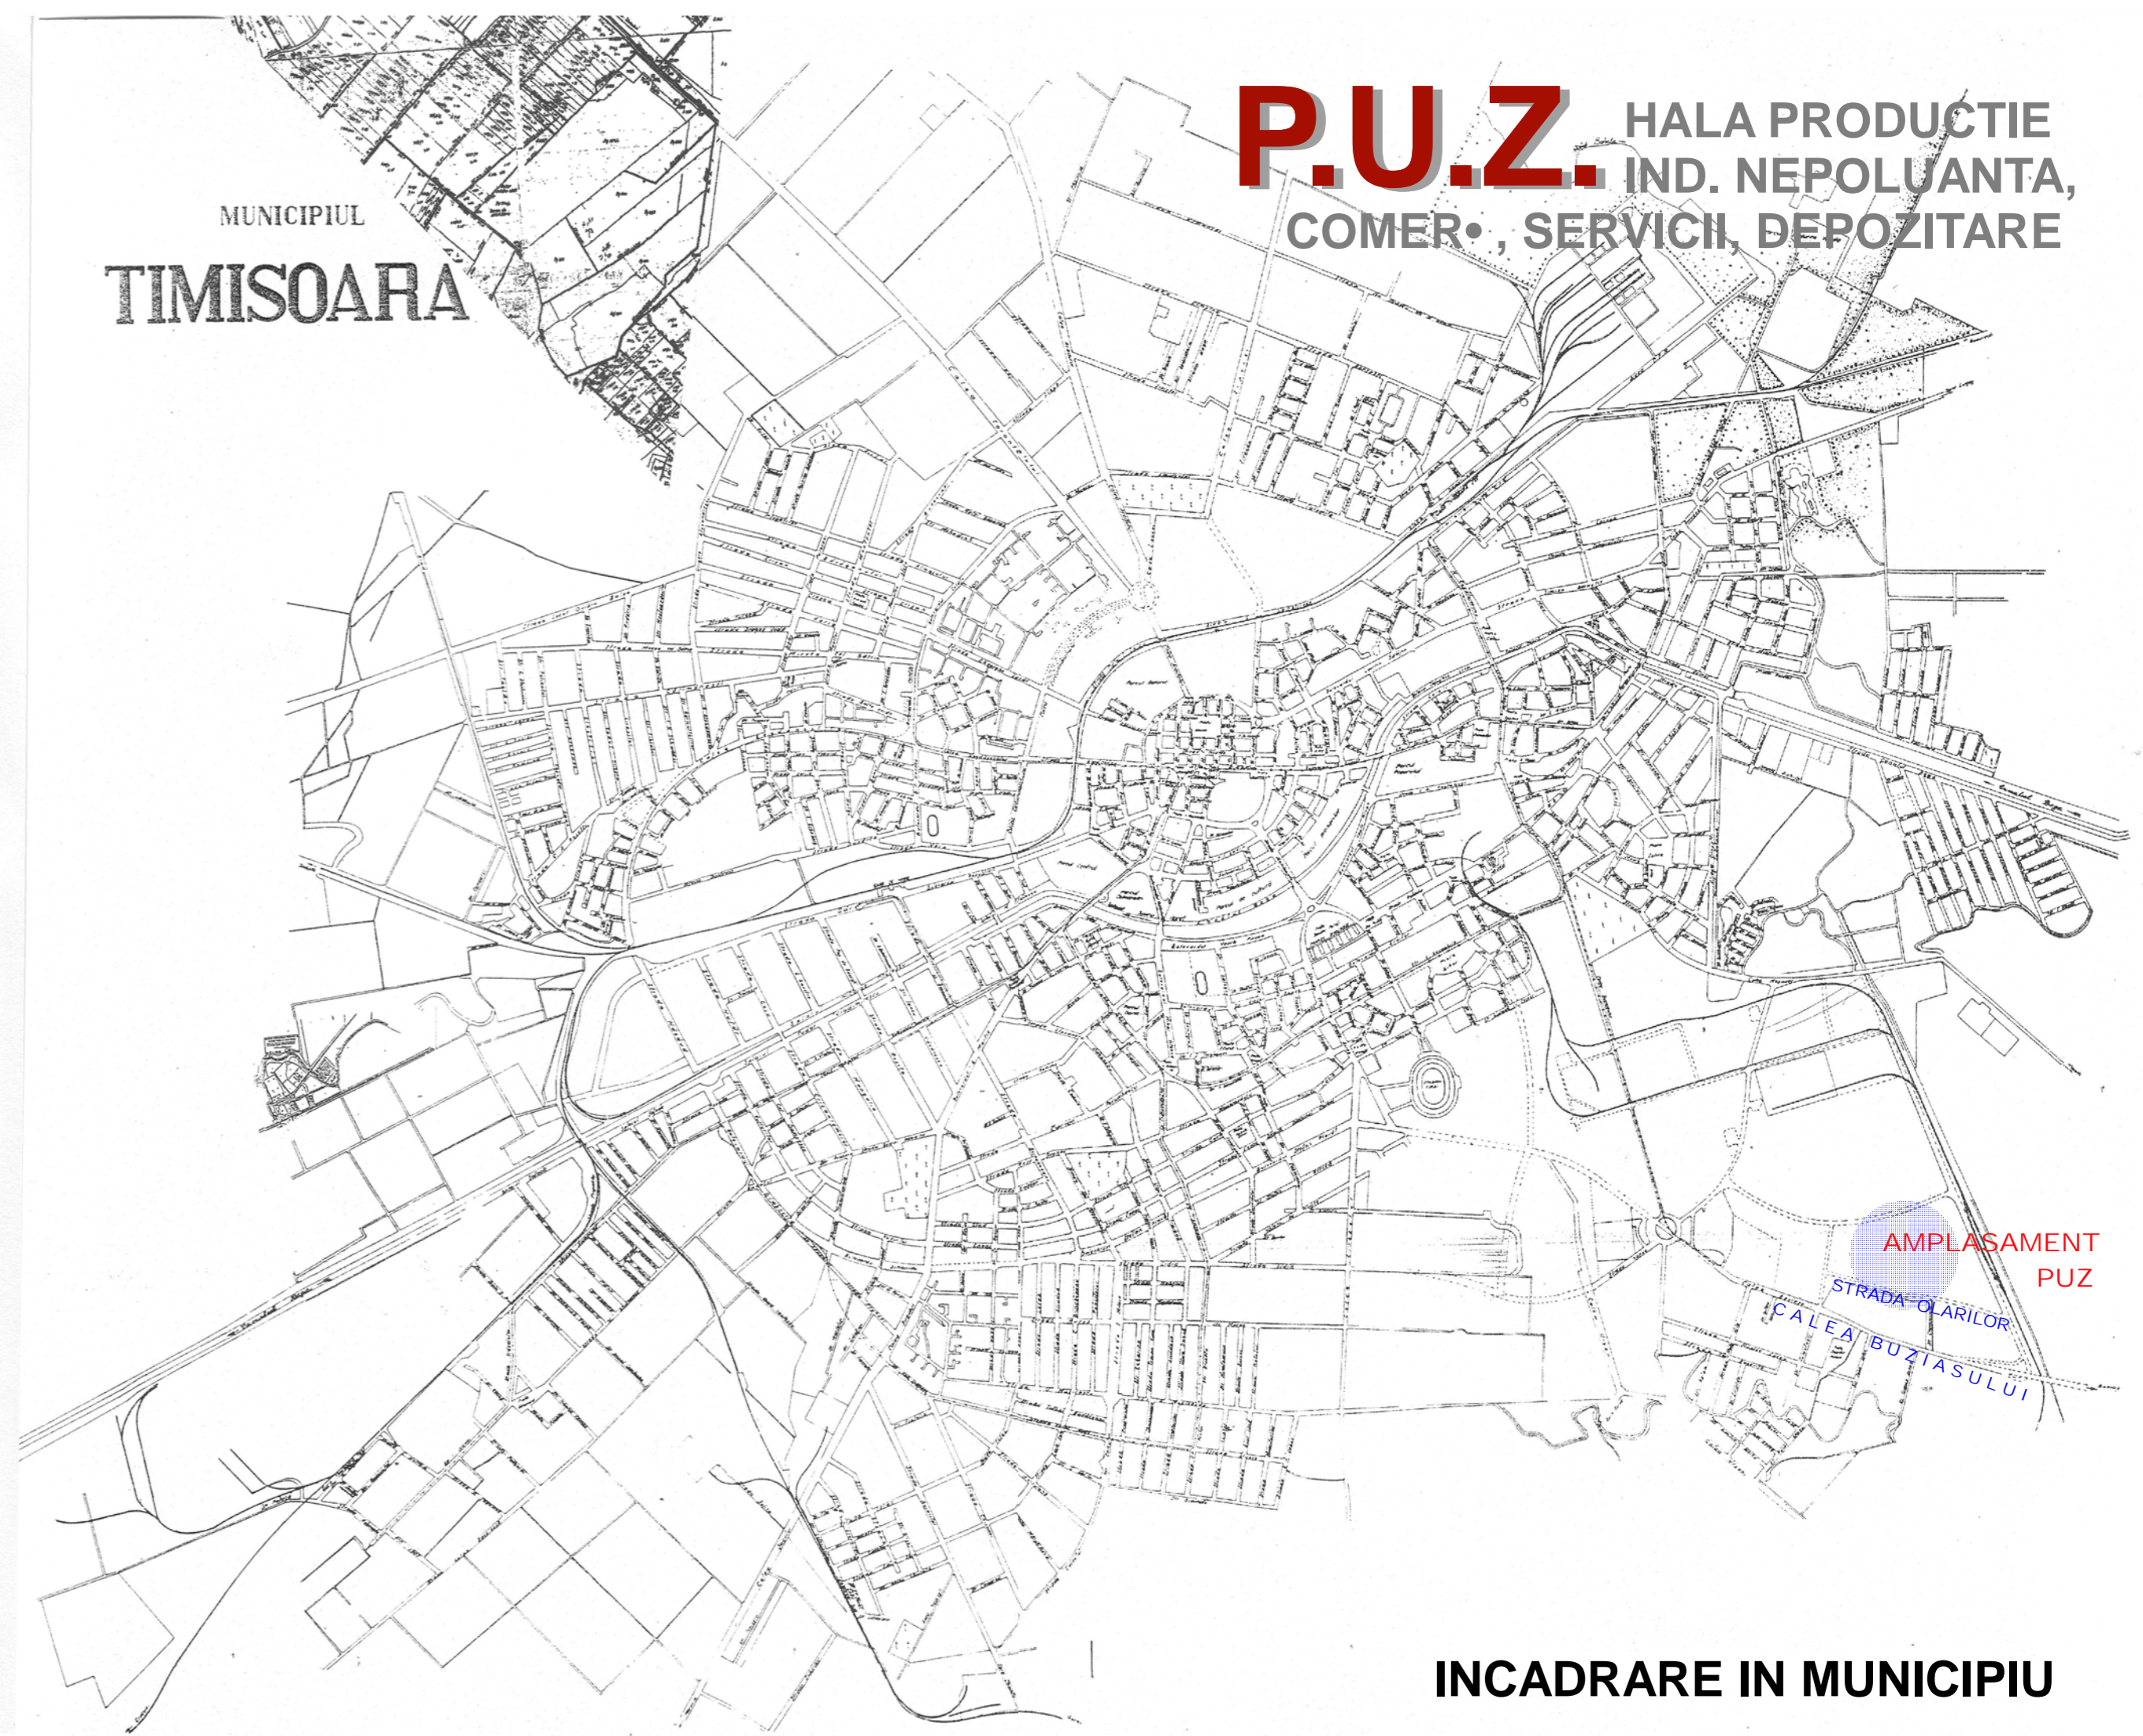


INCADRARE IN MUNICIPIU

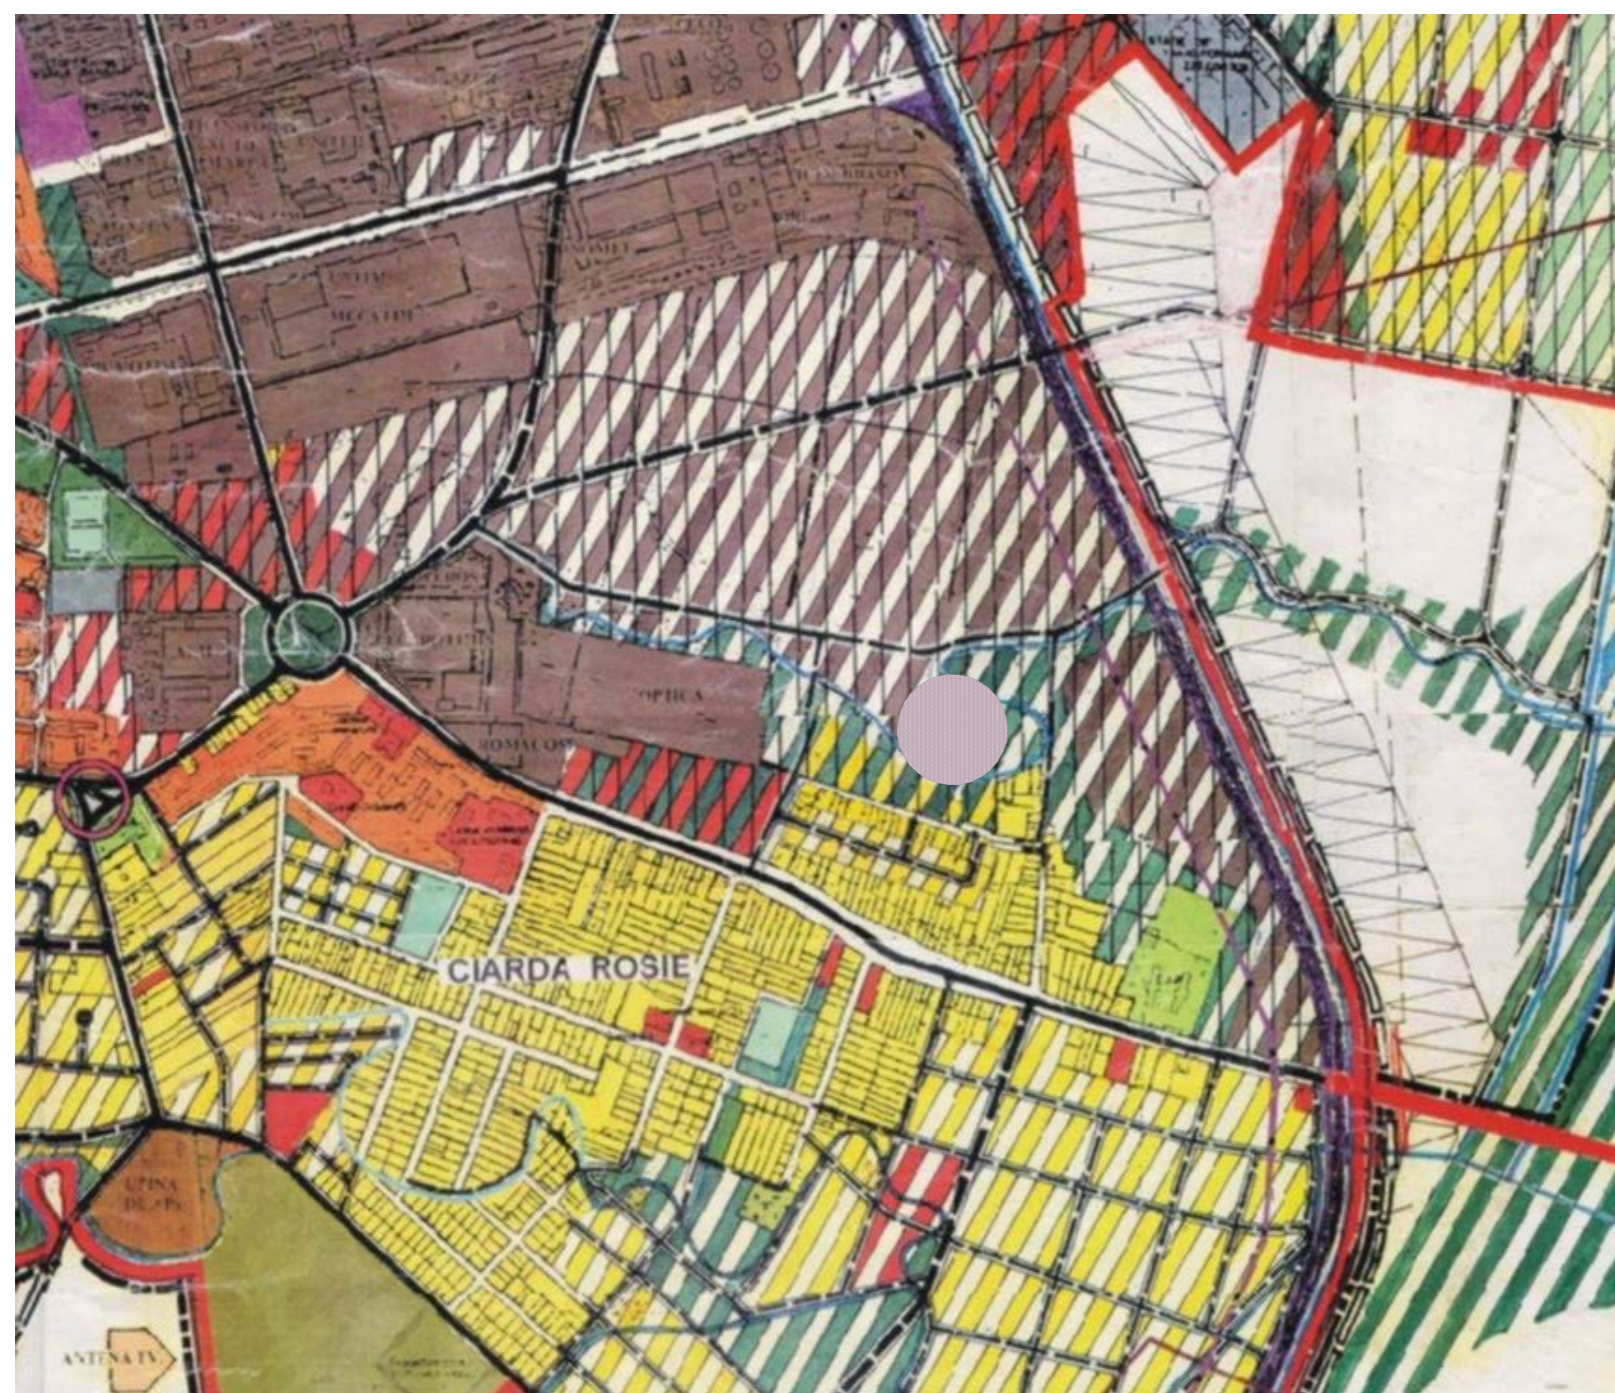

EXTRAS DIN PUG TIMISOARA

LEGENDA
ZONE SI SUBZONE FUNCTIONALE

- C - ZONA CENTRALĂ**
- L - ZONA REZIDENTIALĂ**
 - Lc - Subzone si nuclee centrale inserate in rezidential
 - LMa - Subzona rezidentială cu clădiri P, P+1, P+2 existentă
 - LMb - Subzona rezidentială cu clădiri P, P+1, P+2 propusă
 - Lla - Subzona rezidentială cu clădiri cu mai mult de 3 niveluri existentă
 - LMm - Subzona rezidentială mixtă cu clădiri P, P+1, P+2 si dotari de cartier propusă
- IS - ZONA DE INSTITUTII PUBLICE SI SERVICII DE INTERES GENERAL**
 - ISa - Subzona de institutii publice si servicii de interes general existente
 - ISb - Subzona de institutii publice si servicii de interes general propuse
 - ISc - Subzona de institutii publice si servicii de interes general propuse prin reconversia functională a zonelor industriale existente
 - ISp - Subzona de institutii publice si servicii in spatiu plantat
- M - ZONA MIXTĂ**
- I - ZONA UNITĂȚILOR INDUSTRIALE**
 - Ia - Subzona unităților industriale existente
 - Ib - Subzona unităților industriale propuse
 - Icb - Subzona depozite și prestări servicii propusă
- A - ZONA UNITĂȚILOR AGRICOLE**
- P - ZONA DE PARCURI, COMPLEXE SPORTIVE, RECREERE, PERDELE DE PROTECTIE**
 - Ppa - subzonă parcuri, grădini publice, scuaruri existente
 - Ppb - subzonă parcuri, grădini publice, scuaruri propuse
 - Psa - subzonă dotări de sport, agrement, recreere existente
 - Psb - subzonă dotări de sport, agrement, recreere propuse
 - Pdb - subzonă pădure propusă ca pădure-parc
 - Pprb - subzonă plantatii de protectie propuse
 - Pmb - subzonă mixtă propusă: parcuri, sport, agrement

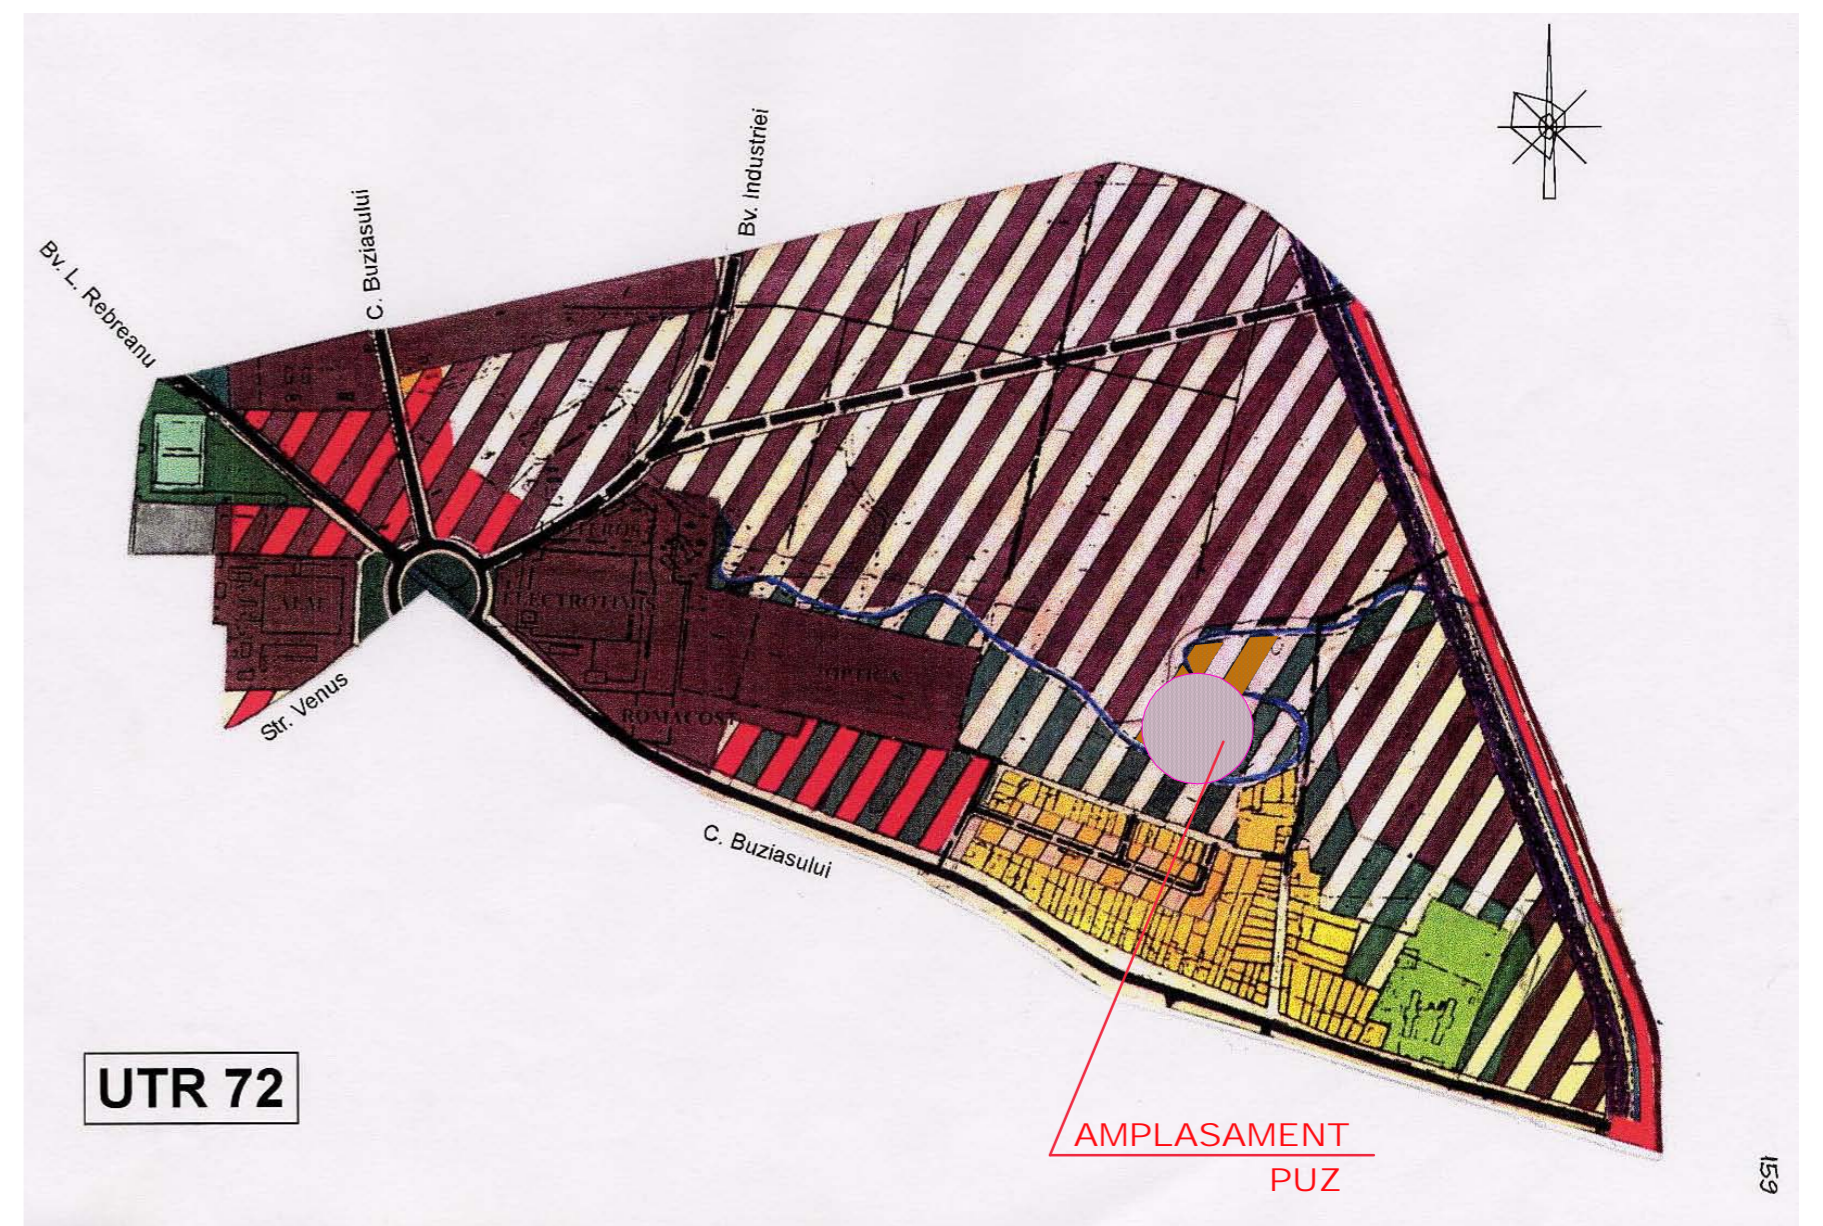

UTR 72

AMPLASAMENT PUZ

PROIECTANT: S.C.ARH-ROM S.R.L. <small>Timisoara str. Mitropolit Varlaam nr.12 ap.6, telefon 0256 497423</small>	PROIECT: PUZ hala productie si prezentare confecții pielea și textile	Nr.pr.149
SEF PROIECT: arh. CRACULEAC MIRCEA	AMPLASAMENT: Timisoara, A 1554/1/9, zona str.Olarilor-Calea Buziasului	FAZA P.U.Z.
PROIECTAT: arh. CRACULEAC MIRCEA	BENEFICIAR: S.C. SHIREEN FASHION S.R.L.	2008
DESENAT: arh. CRACULEAC MIRCEA	DENUMIRE PLANSĂ: PLANURI DE INCADRARE	pl.0