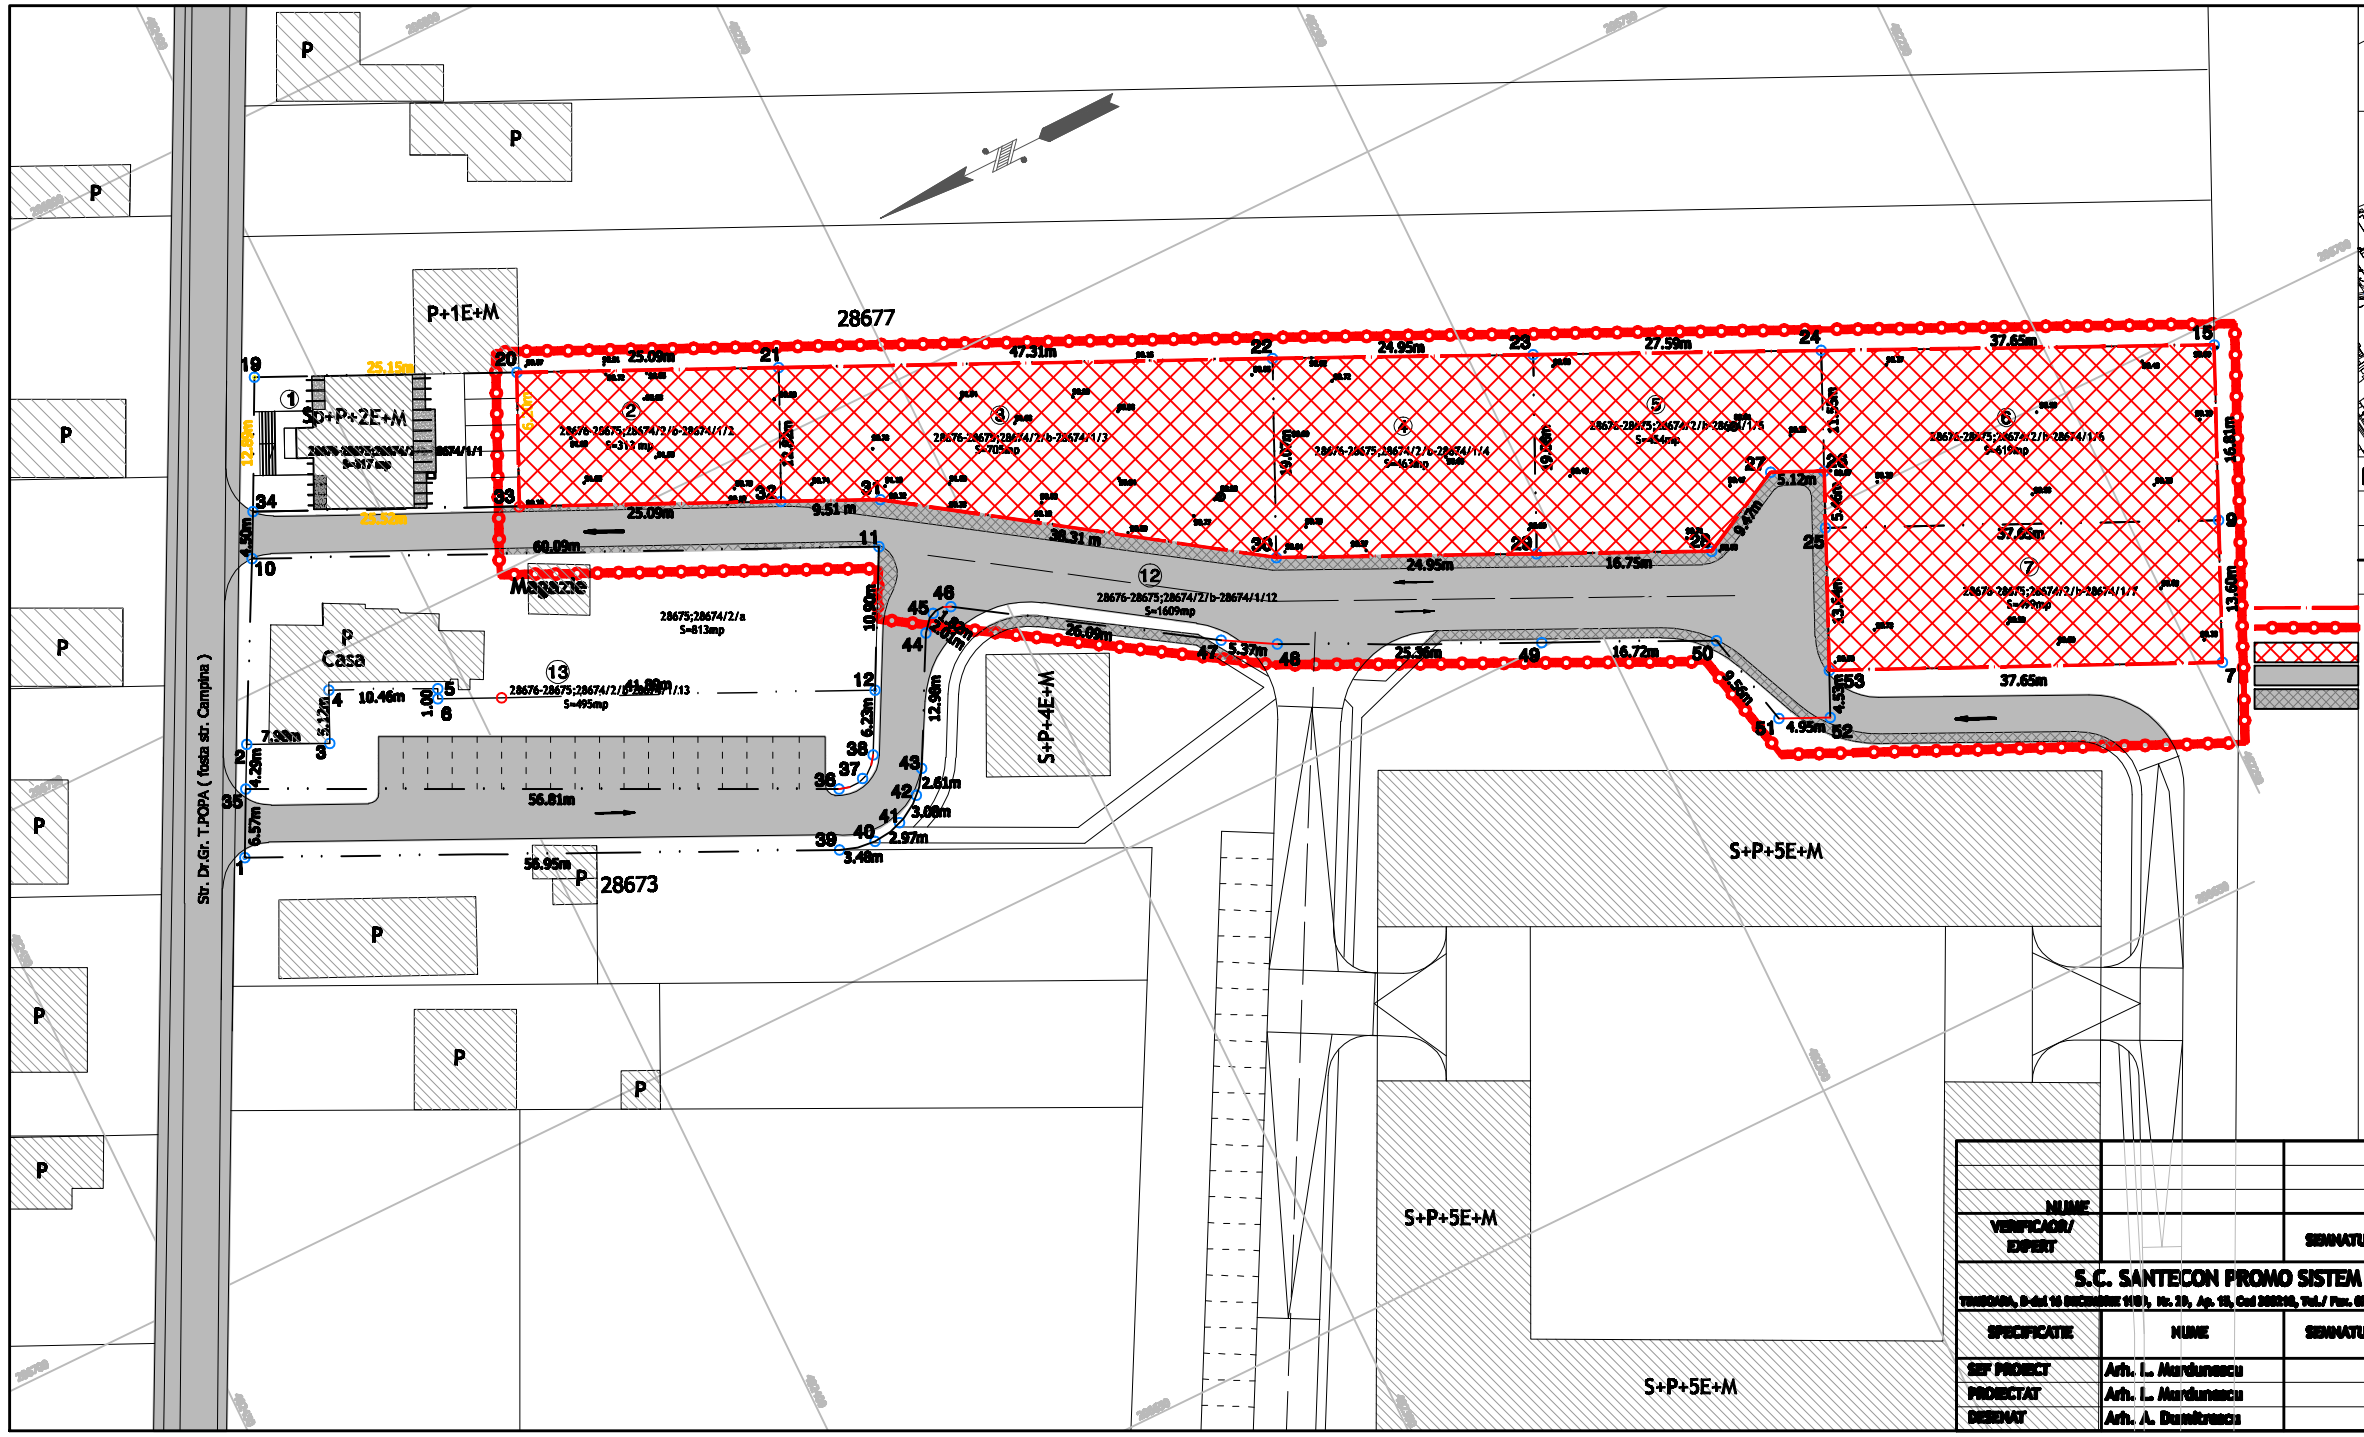

PLAN DE INCADRARE IN ZONA

PUD - CONSTRUCTII PENTRU LOCUINTE COLECTIVE

TIMISOARA - STR. GR. T. POPA, NR. 53-57

LEGENDA:

- limita de proprietate
- limita zona studiata
- amplasament propus
- circulatii auto
- trotuare

S teren = 3053 mp

- CF. nr. 139700/ Timisoara
- Nr.cad 28676-28675; 28674/2/b-28674/1/2
  28676-28675; 28674/2/b-28674/1/3
  28676-28675; 28674/2/b-28674/1/4
  28676-28675; 28674/2/b-28674/1/5
  28676-28675; 28674/2/b-28674/1/6
  28676-28675; 28674/2/b-28674/1/7

NUME					
VERIFICAOR/ EXPERT		SEMNATURA	CERINTA	REFERAT/ EXPERTIZA NR./ DATA	
S.C. SANTECON PROMO SISTEM S.R.L. J35/ 400/ 07 TIMISOARA, B-dul 16 DECEMBRIE 1(B), Nr. 29, Ap. 15, Cod 300216, Tel./ Fax. 0256 493 102, Tel. 0256 501 103				Beneficiar: DEMETER FRANCISC DEMETER MARINELA	Proiect nr.: 277/2007
SPECIFICATIE	NUME	SEMNATURA	Scara: 1:500	Titlu proiect: CONSTRUCTII PT LOCUINTE COLECTIVE TIMISOARA, Str Dr. Grigore T. POPA, Nr. 53-57	Faza: PUD
SEF PROIECT	Arh. L. Murdunescu				
PROIECTAT	Arh. L. Murdunescu		Data: NOIEMBRIE 2007	Titlu plansa: PLAN DE SITUATIE - EXISTENT	Plansa nr.: 02
DESENAT	Arh. A. Dumitrescu				