


- Amenajari exterioare**
- 1 - zona platforma gunoi (maxim 4 pubele)
 - 2 - compresor
 - 3 - rezervor subteran cu pereti dubli, cu 2 compartimente -60 mc (40+20)
 - 4 - rezervor subteran cu pereti dubli, cu 3 compartimente -60 mc (20+20+20)
 - 5 - pompe livrare produse petroliere tip multiprodus (2 buc.)
 - 6 - separator hidrocarburi
 - 7 - copertina metalica
 - 8 - guri de descarcare din autocisterna
 - 9 - semnal totem
 - 10 - bloc gura de aerisire
 - 11 - rigole

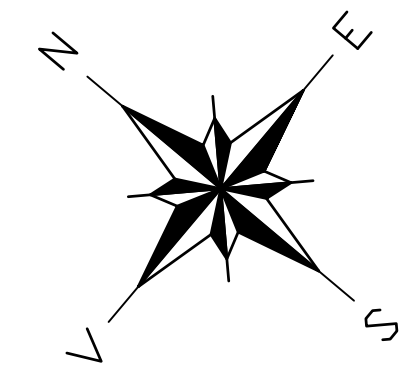

P.U.D.

STATIE DE CARBURANTI MOL TIMISOARA - ARADULUI

LEGENDA

- LIMITE**
- Limita zona studiata prin PUD
 - Limita proprietate conform CF
 - Limita proprietate privata a beneficiarului
 - Limita zona construita
- ZONIFICARE**
- Zona institutii publice si servicii, comert - existent
 - Zona institutii publice si servicii, comert - propus
 - Constructii existente
 - Constructii propuse
 - Zona verde existenta
 - Zona verde propusa
 - Circulatii pietonale
 - Circulatii auto
 - Zona alei si suprafete pavate necarosabile - pavele din piatra
 - Zona carosabila pavata cu pavele tip "I" culoare gri
 - Drumuri si platforme carosabile proiectate din pavele autoblocante
 - Rigole carosabile proiectate tip "ACO DRAIN" cu sifon de fund pentru preluarea apelor potential impurificate
 - Rigole carosabile proiectate tip "ACO DRAIN" cu sifon de fund pentru preluarea apelor pluviale curate
 - Guri scurgere ape pluviale


BILANT TERITORIAL
SUPRAFATA PARCELELOR STUDIATE 1357mp

ZONE FUNCTIONALE	EXISTENT		PROPUS	
	S. mp	%	S. mp	%
CONSTRUCTII LA SOL	0	0.0%	92	6.8%
SPATII VERZI	1357	100%	290	21.4%
CIRCUALTII	0	0.0%	975	71.8%
TOTAL MP PUD	1357	100%	1357	100%
POT	0.0%		6.8%	
CUT	0.0		0.07	

SIMBOLURI SI NOTATII

- Acces incinta-auto gabarit mic
- Acces incinta-auto gabarit mare
- Accese alimentare gabarit mare si mic
- Accese cladire-pietoni lesire din incinta
- Sens de circulatie

SECTIUNI SI PROFILE CARACTERISTICE

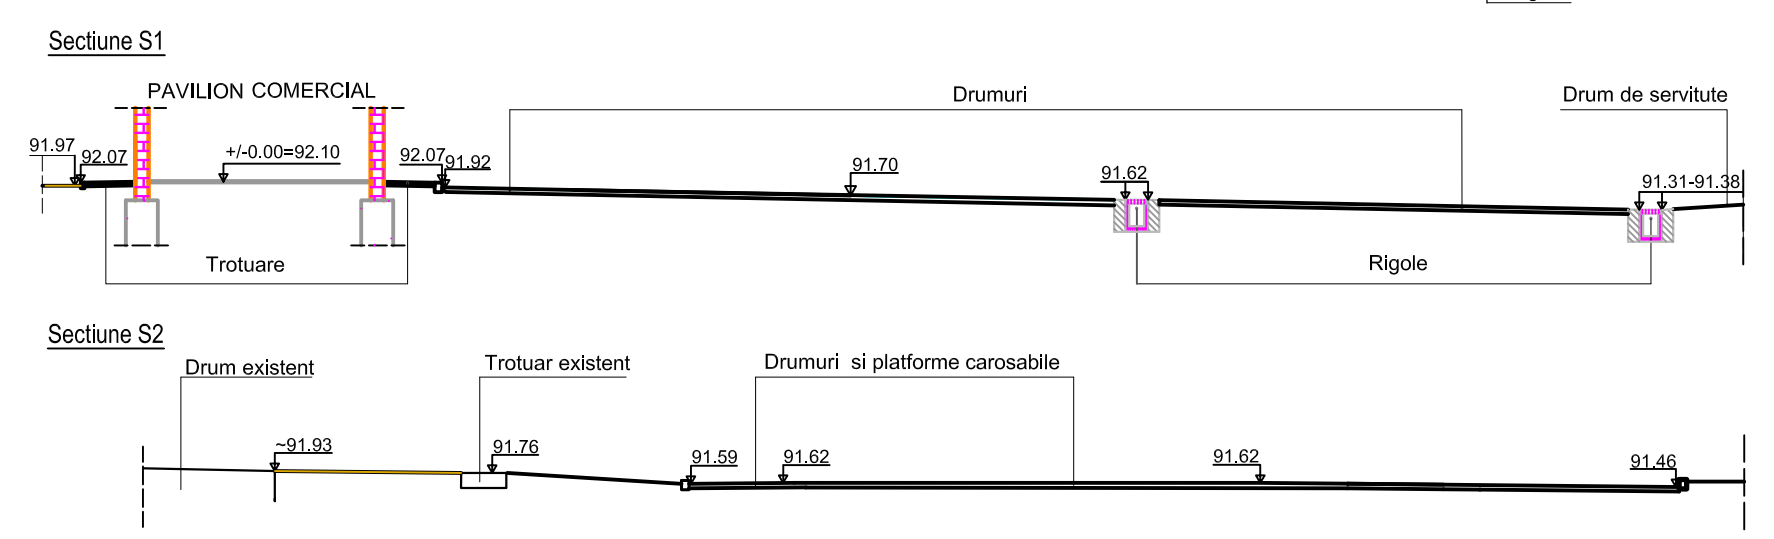

VERIFICATOR/ EXPERT:	NUME:	SEMNTURA:	CERINTA:	REFERAT/EXPERTIZA NR./DATA:
S.C. SIRIUS PROIECTARE STUDII S.R.L.				Beneficiar: MOL ROMANIA PETROLEUM PRODUCTS S.R.L.
SPECIFICATIE:	NUME:	SEMNTURA:	Scara: 1:200	Titlul proiectului: Statie de distributie carburanti MOL ROMANIA, Timisoara, Calea Aradului
SEF PROIECT:	ing. G. Ciocca			Faza: PUD
PROIECTAT:	ing. M. N. Tanasescu		Data: 20.08.2007	Plansa nr. A2
DESENAT:	ing. V. Bernat			REGLEMENTARI URBANISTICE