


**PLAN URBANISTIC DE DETALIU "SEDIU  
ADMINISTRATIV, SERVICE AUTO ȘI ANEXE -  
Timișoara, Strada Alma Cornea Ionescu - FREIDORF  
REGLEMENTARI URBANISTICE**

BILANȚ TERITORIAL				
SUPRAFEȚE TEREN	EXISTENT		PROPUS	
	mp	%	mp	%
CONSTRUCȚII	0	0	1 320	60
CIRCULAȚII	0	0	518	24
SPAȚII VERZI	0	0	360	16
<b>TOTAL TEREN SISTEMATIZAT</b>	<b>2 198</b>	<b>0</b>	<b>2 198</b>	<b>100</b>

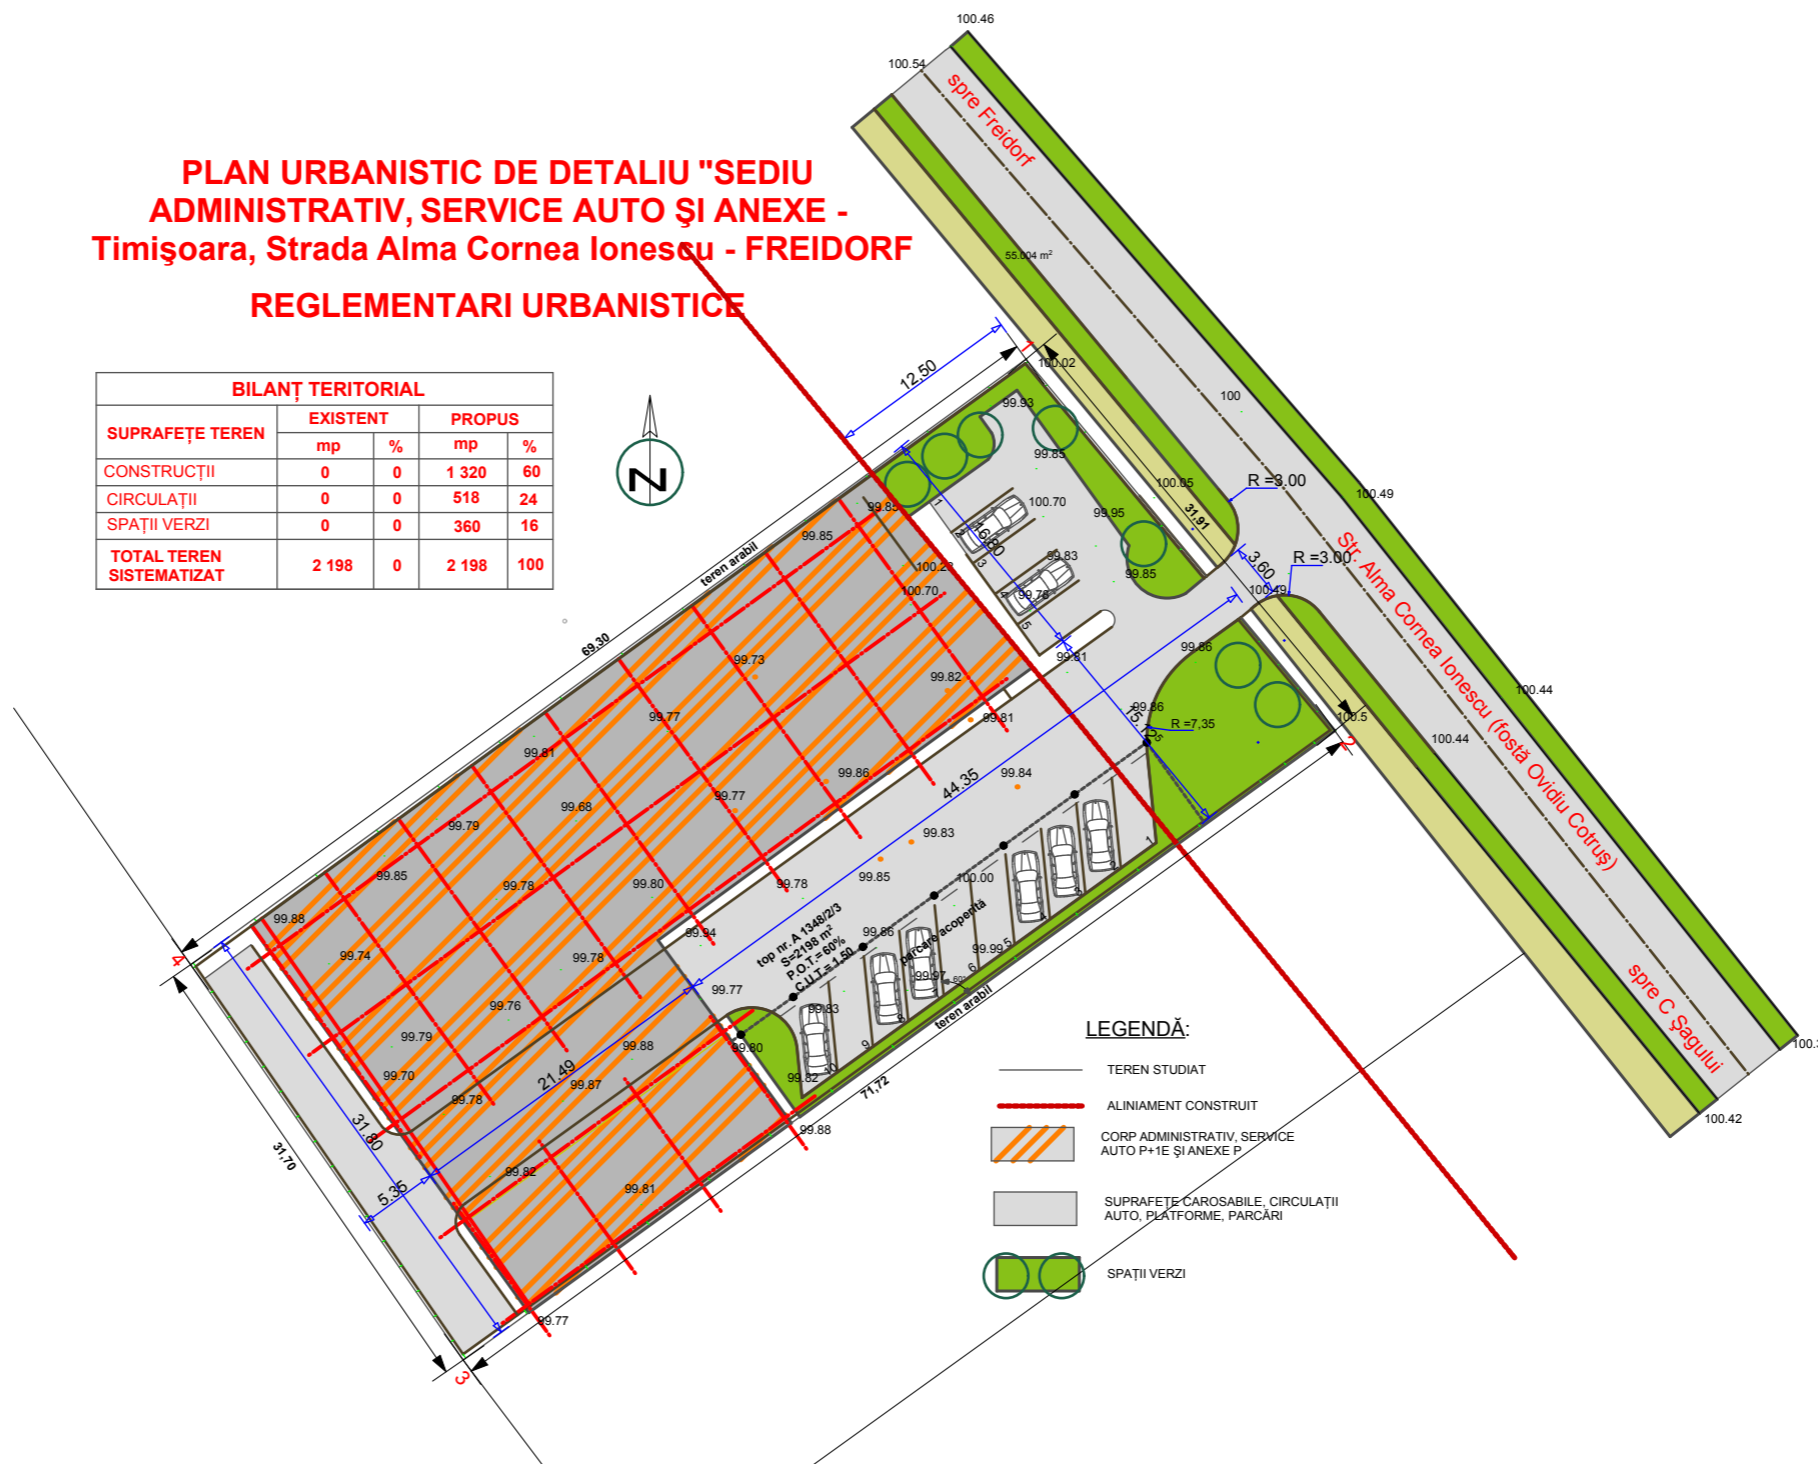

		J 35/3981/15.12.2005 CUI: 18220297/15.12.2005 tel. 0745 482 283 e-mail: cub.art.tm@gmail.com		Titlu proiect: P U D "Sediul administrativ, service auto și anexe - Timișoara, Strada Alma Cornea Ionescu		Proiect nr. 09/2007	
SPECIFICAȚIE	NUME	SEMĂNĂTURA	Scara: 1:500	Beneficiar: S.C. Saverox SRL	Faza: PUD	Titlu planșă: Plan de situație - reglementări urbanistice	Planșa nr. U 3
ȘEF PROIECT	arh. G. BALAN						
PROIECTAT	arh. G. BALAN		Data: 2009				
DESEANAT	peis. L. GROZA						