


**PLAN URBANISTIC DE DETALIU "SEDIU ADMINISTRATIV, SERVICE AUTO ȘI ANEXE - Timișoara, Strada Alma Cornea Ionescu - FREIDORF**  
**PROPUNERE MOBILARE**

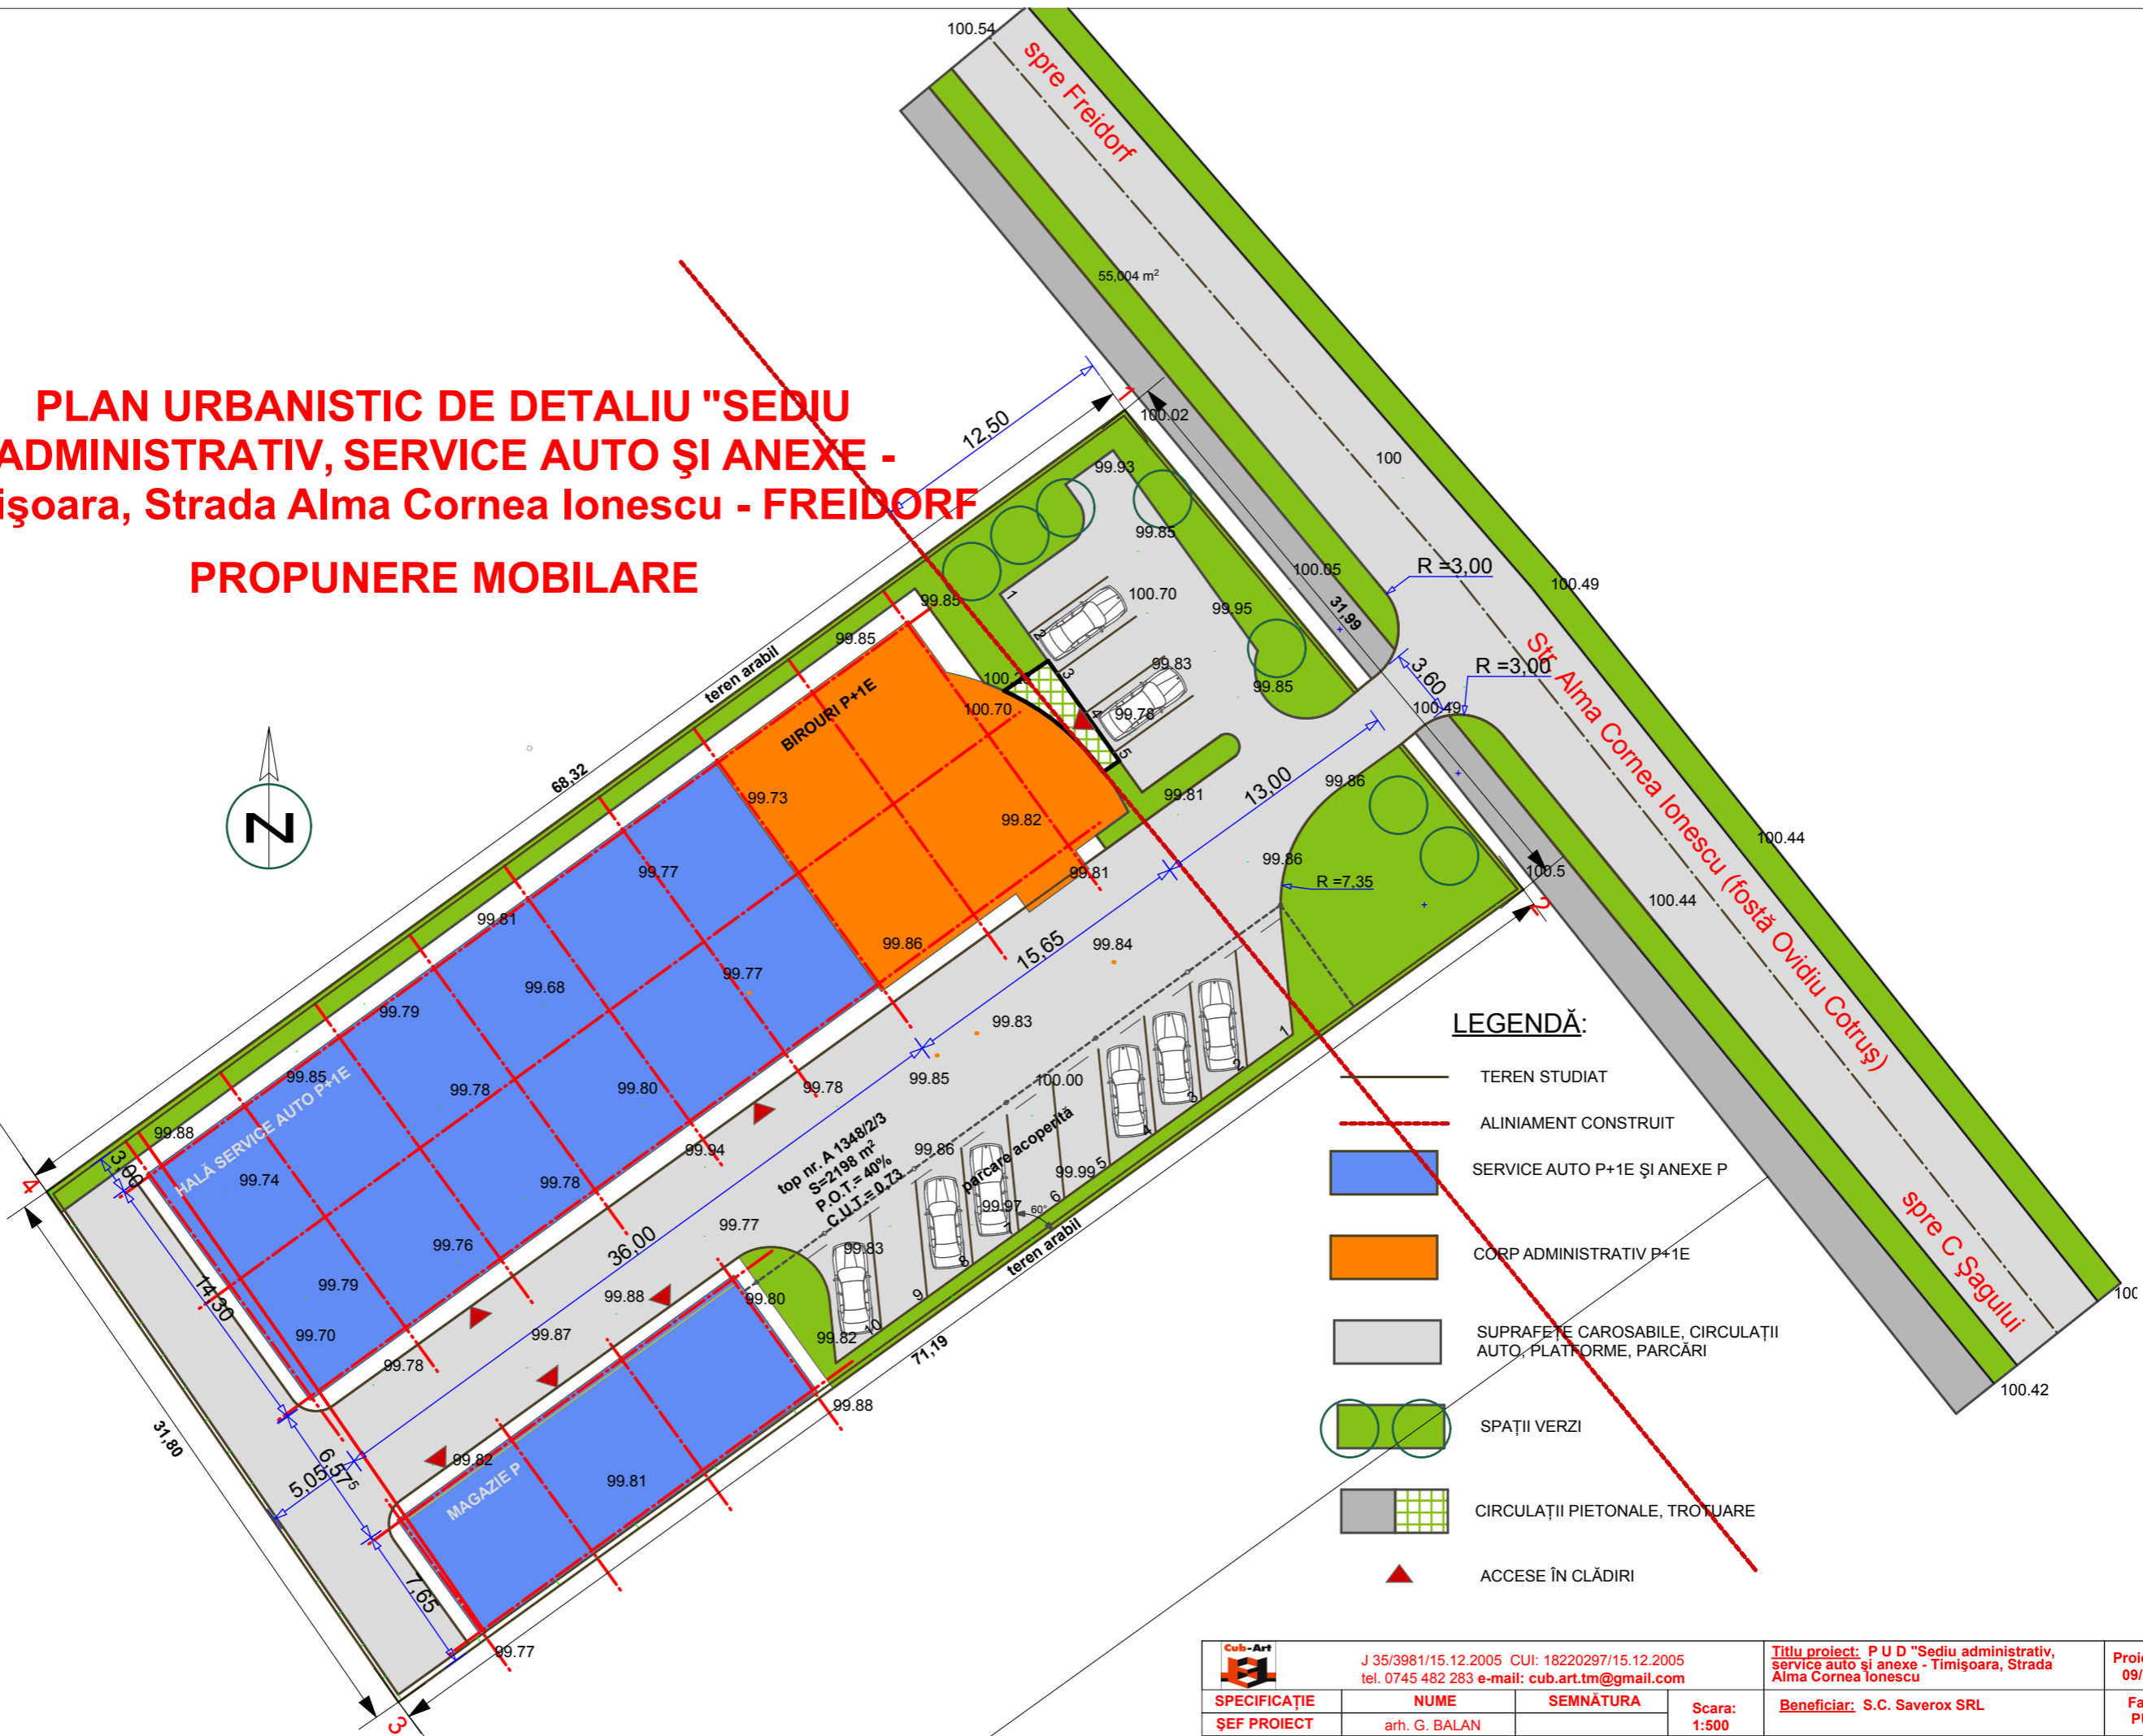

**LEGENDĂ:**

- TEREN STUDIAT
- ALINIAMENT CONSTRUIT
- SERVICE AUTO P+1E ȘI ANEXE P
- CORP ADMINISTRATIV P+1E
- SUPRAFEȚE CAROSABILE, CIRCULAȚII AUTO, PLATFORME, PARCĂRI
- SPAȚII VERZI
- CIRCULAȚII PIETONALE, TROTUARE
- ACCESE ÎN CLĂDIRI

top nr. A 1348/2/3  
 S=2198 m<sup>2</sup>  
 P.O.T = 40%  
 C.U.T. = 0.73

		J 35/3981/15.12.2005 CUI: 18220297/15.12.2005 tel. 0745 482 283 e-mail: cub.art.tm@gmail.com		Titlu proiect: P U D "Sediu administrativ, service auto și anexe - Timișoara, Strada Alma Cornea Ionescu		Proiect nr. 09/2007	
SPECIFICAȚIE		NUME		SEMNĂTURA		Scara: 1:500	
ȘEF PROIECT		arh. G. BALAN				Data: 2009	
PROIECTAT		arh. G. BALAN				Titlu planșă: Propunere mobilare	
DESENAT		peis. L. GROZA				Planșa nr. U 5	
				Beneficiar: S.C. Saverox SRL		Faza: PUD	