


PLAN URBANISTIC DE DETALIU "SEDIU ADMINISTRATIV, SERVICE AUTO ȘI ANEXE - Timișoara, Strada Alma Cornea Ionescu - FREIDORF PROPRIETATEA ASUPRA TERENURILOR

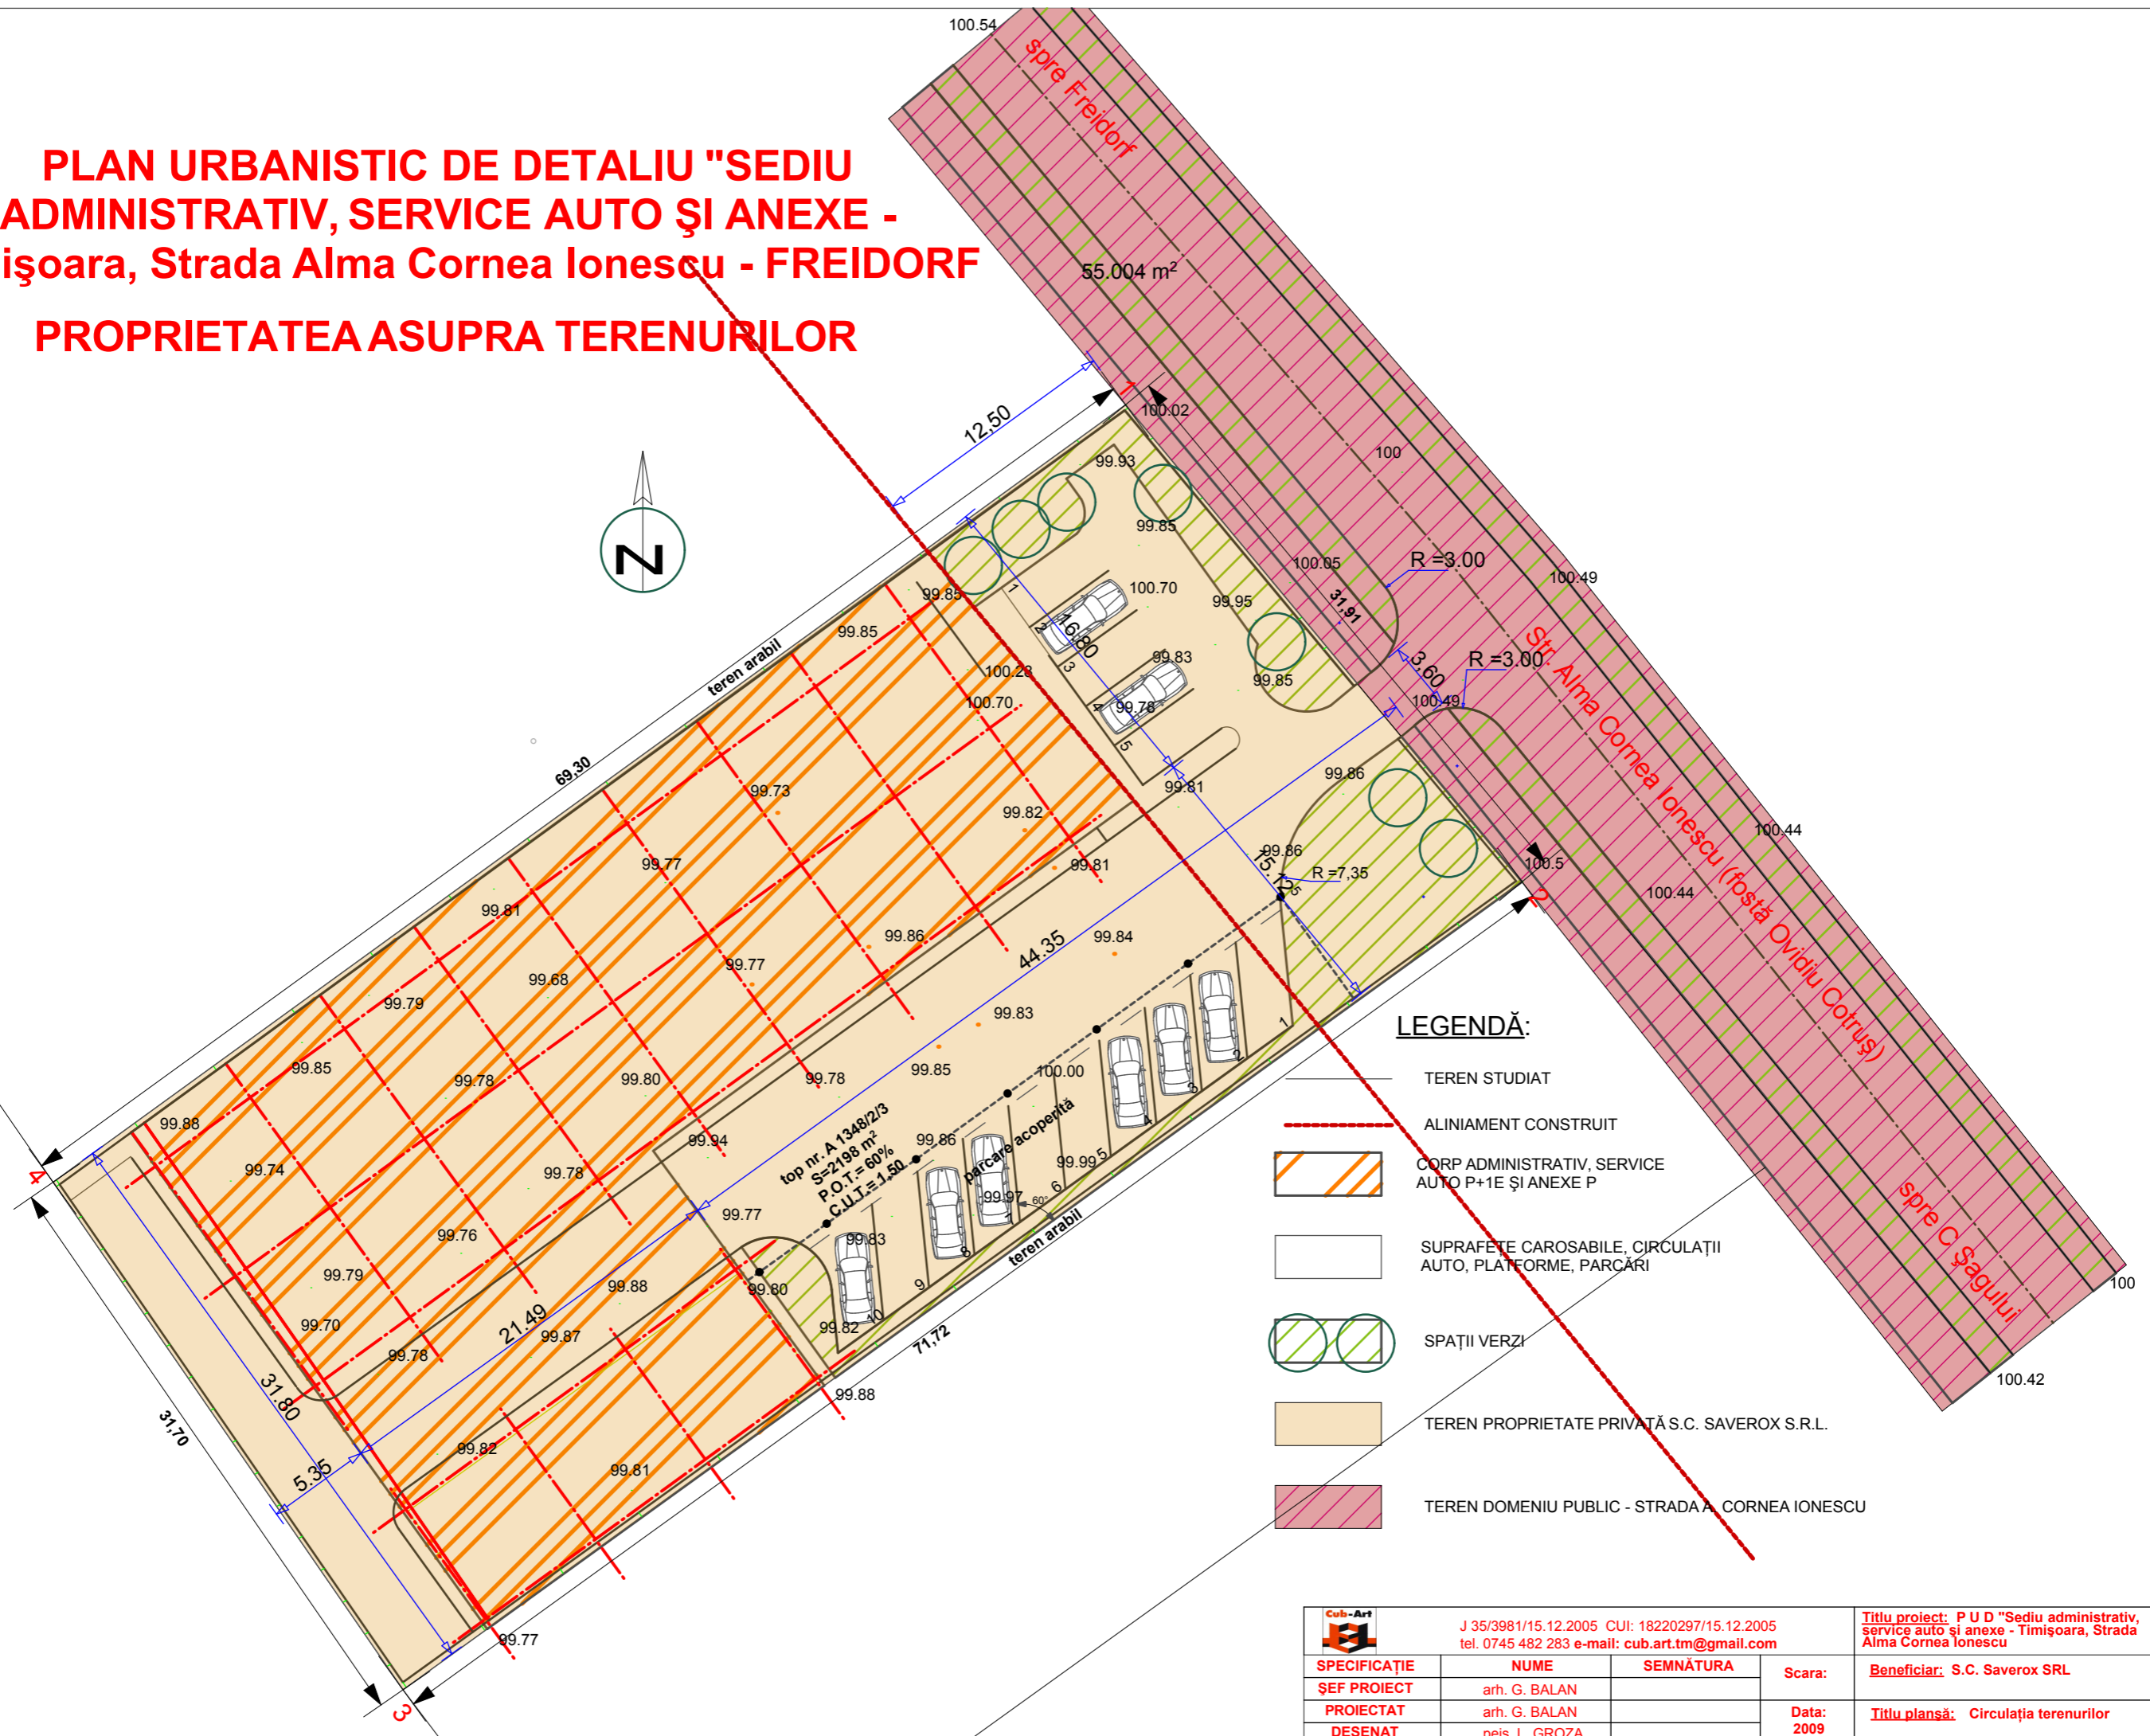

LEGENDĂ:

- TEREN STUDIAT
- ALINIAMENT CONSTRUIT
- CORP ADMINISTRATIV, SERVICE AUTO P+1E ȘI ANEXE P
- SUPRAFETE CAROSABILE, CIRCULAȚII AUTO, PLATFORME, PARCĂRI
- SPAȚII VERZI
- TEREN PROPRIETATE PRIVATĂ S.C. SAVEROX S.R.L.
- TEREN DOMENIU PUBLIC - STRADA A. CORNEA IONESCU

		J 35/3981/15.12.2005 CUI: 18220297/15.12.2005 tel. 0745 482 283 e-mail: cub.art.tm@gmail.com		Titlu proiect: P U D "Sediu administrativ, service auto și anexe - Timișoara, Strada Alma Cornea Ionescu		Proiect nr. 09/2007	
SPECIFICAȚIE		NUME		SEMNĂTURA		Scara:	
ȘEF PROIECT		arh. G. BALAN				Beneficiar: S.C. Saverox SRL	
PROIECTAT		arh. G. BALAN				Faza: PUD	
DESENAT		peis. L. GROZA				Data: 2009	
						Titlu planșă: Circulația terenurilor	
						Planșa nr. U 5	