


**PLAN URBANISTIC DE DETALIU "SEDIU ADMINISTRATIV, SERVICE AUTO ȘI ANEXE -
Timișoara, Strada Alma Cornea Ionescu - FREIDORF
REȚELE EDILITARE TRASEE EXISTENTE**

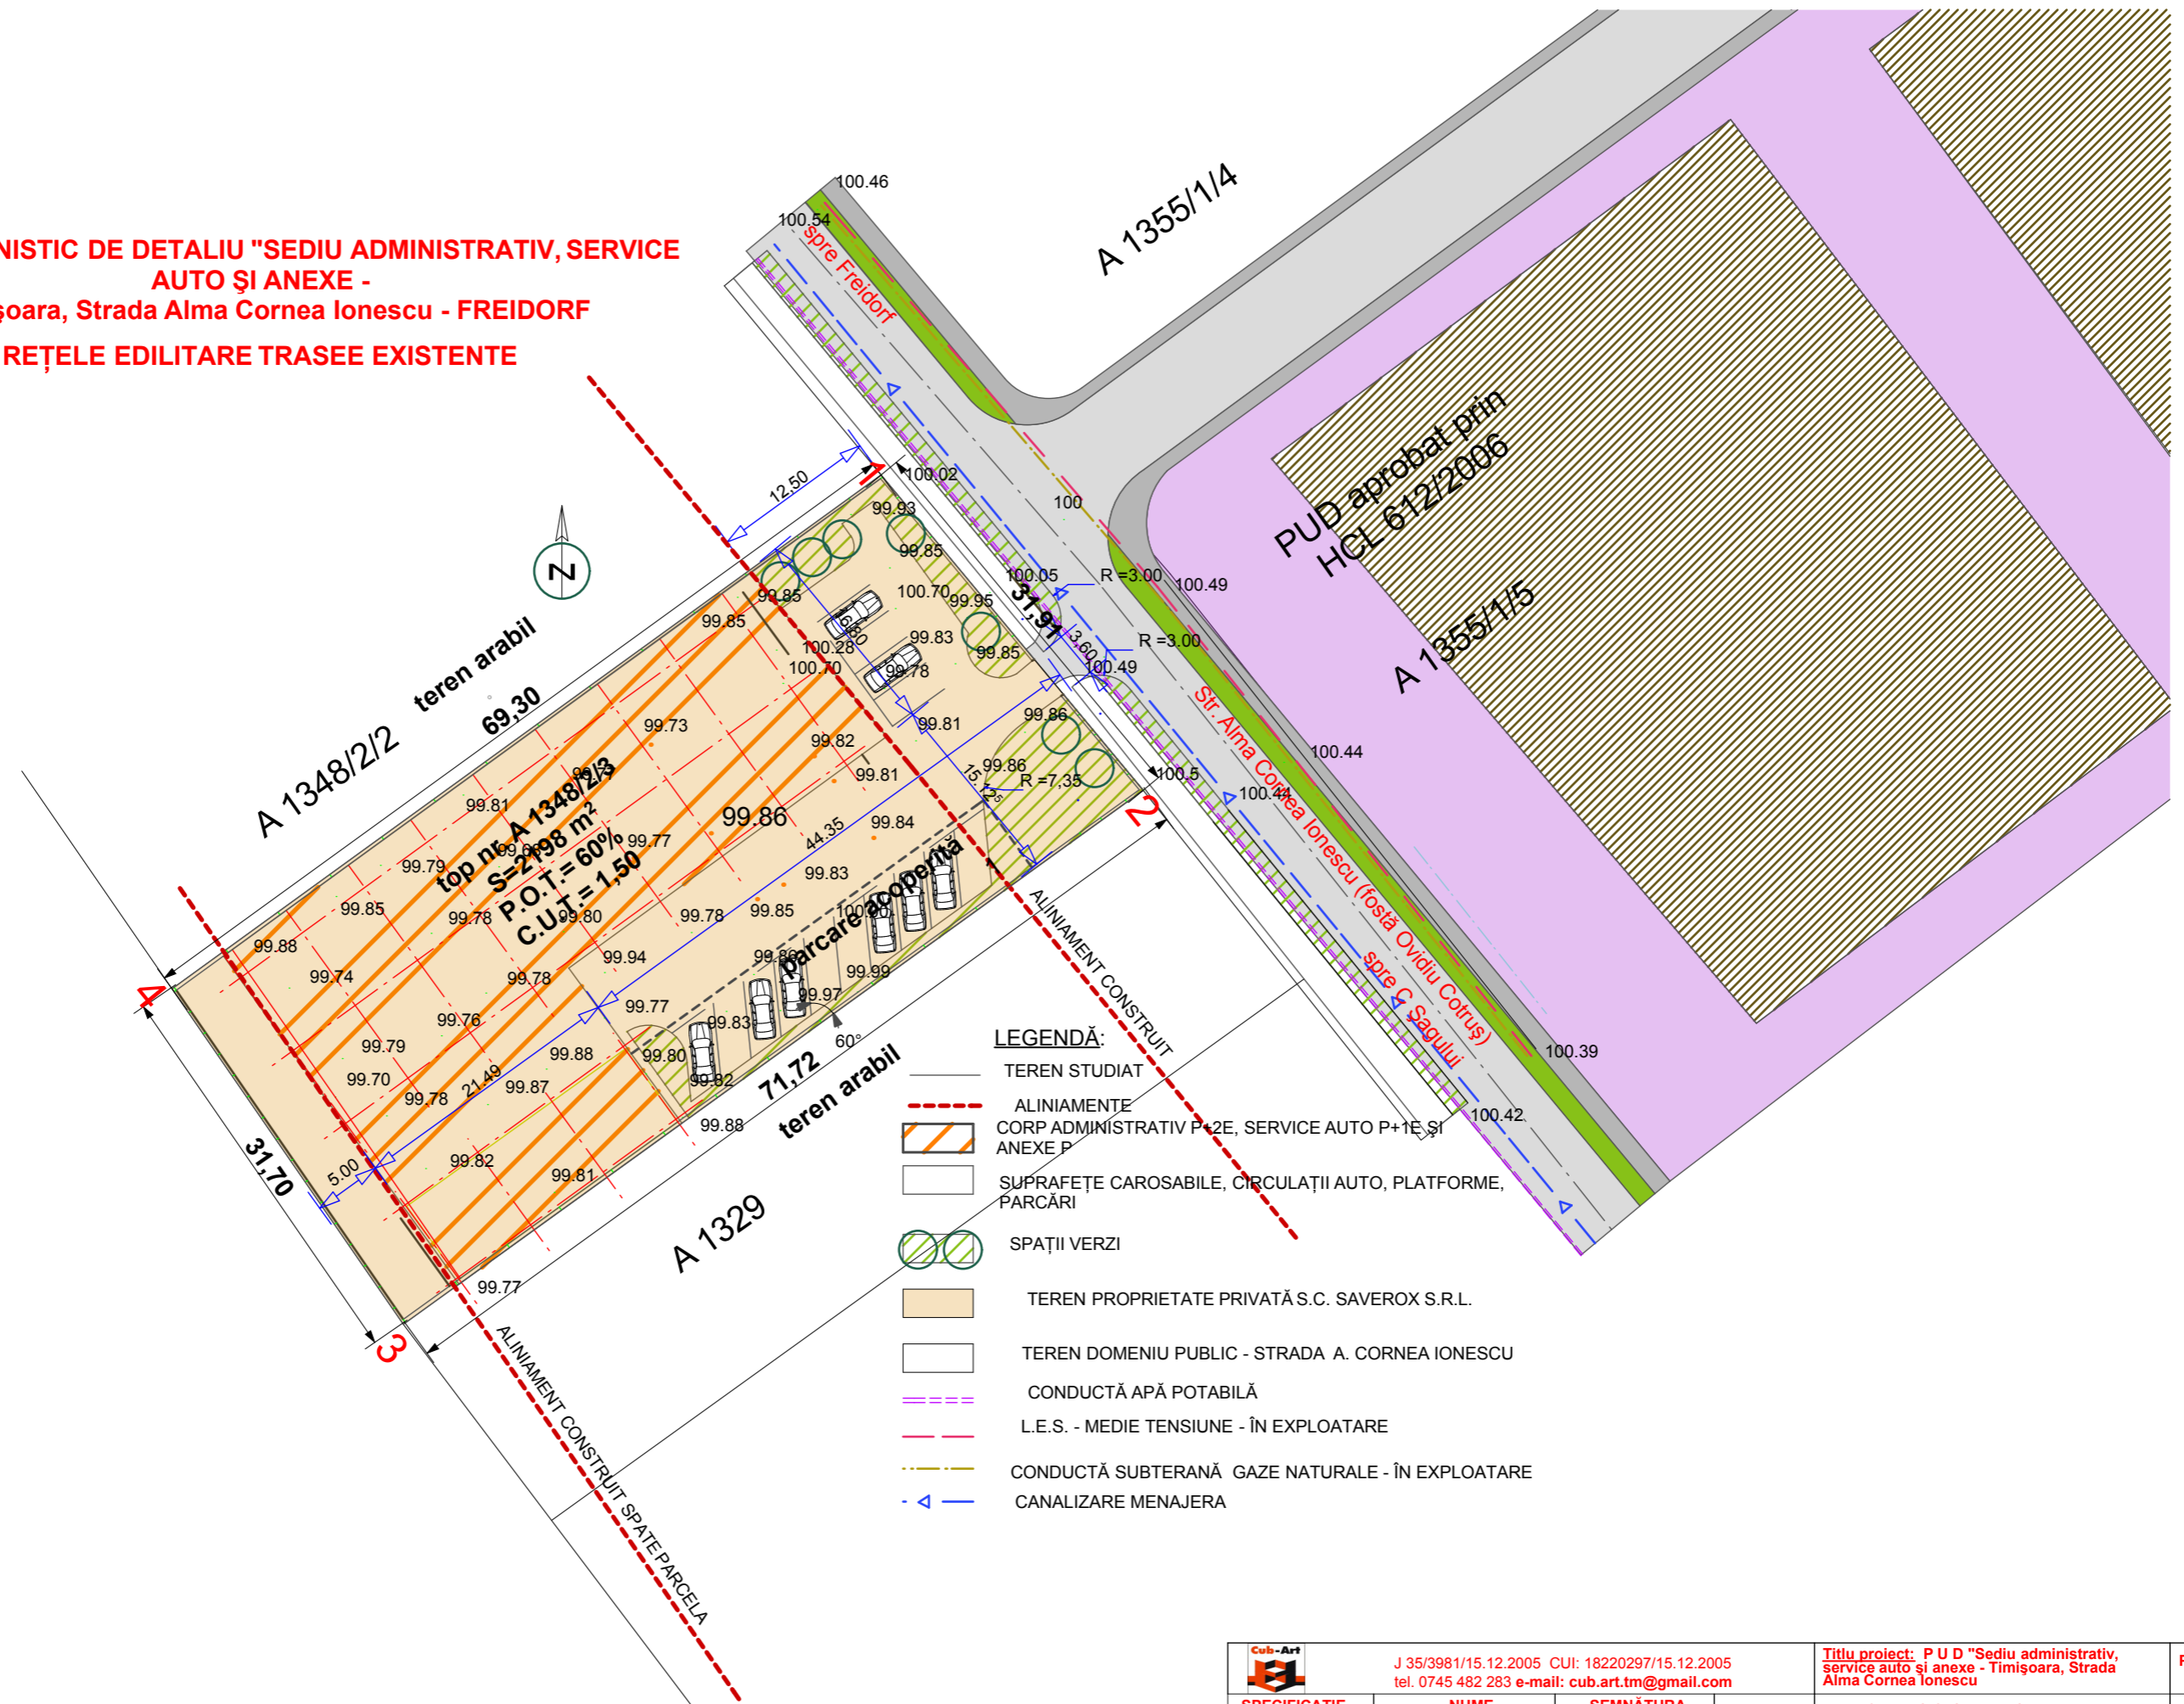

- LEGENDĂ:**
- ALINIAMENTE
 - CORP ADMINISTRATIV P+2E, SERVICE AUTO P+1E ȘI ANEXE P
 - SUPRAFEȚE CAROSABILE, CIRCULAȚII AUTO, PLATFORME, PARCĂRI
 - SPAȚII VERZI
 - TEREN PROPRIETATE PRIVATĂ S.C. SAVEROX S.R.L.
 - TEREN DOMENIU PUBLIC - STRADA A. CORNEA IONESCU
 - CONDUCTĂ APĂ POTABILĂ
 - L.E.S. - MEDIE TENSIUNE - ÎN EXPLOATARE
 - CONDUCTĂ SUBTERANĂ GAZE NATURALE - ÎN EXPLOATARE
 - CANALIZARE MENAJERA
 - TEREN STUDIAT

		J 35/3981/15.12.2005 CUI: 18220297/15.12.2005 tel. 0745 482 283 e-mail: cub.art.tm@gmail.com		Titlu proiect: P U D "Sediu administrativ, service auto și anexe - Timișoara, Strada Alma Cornea Ionescu"		Proiect nr. 09/2007	
SPECIFICAȚIE		NUME		SEMNĂTURA		Scara: 1:200	
ȘEF PROIECT		arh. G. BALAN				Beneficiar: S.C. Saverox SRL	
PROIECTAT		ing. N. SORA				Data: 2009	
DESENAT		peis. L. GROZA				Titlu planșă: Rețele edilitare - trasee	
						Planșa nr. U - 6	