


**PLAN URBANISTIC DE DETALIU "SEDIU
ADMINISTRATIV, SERVICE AUTO ȘI ANEXE -
Timișoara, Strada Alma Cornea Ionescu - FREIDORF
PLAN SITUAȚIE EXISTENTĂ**

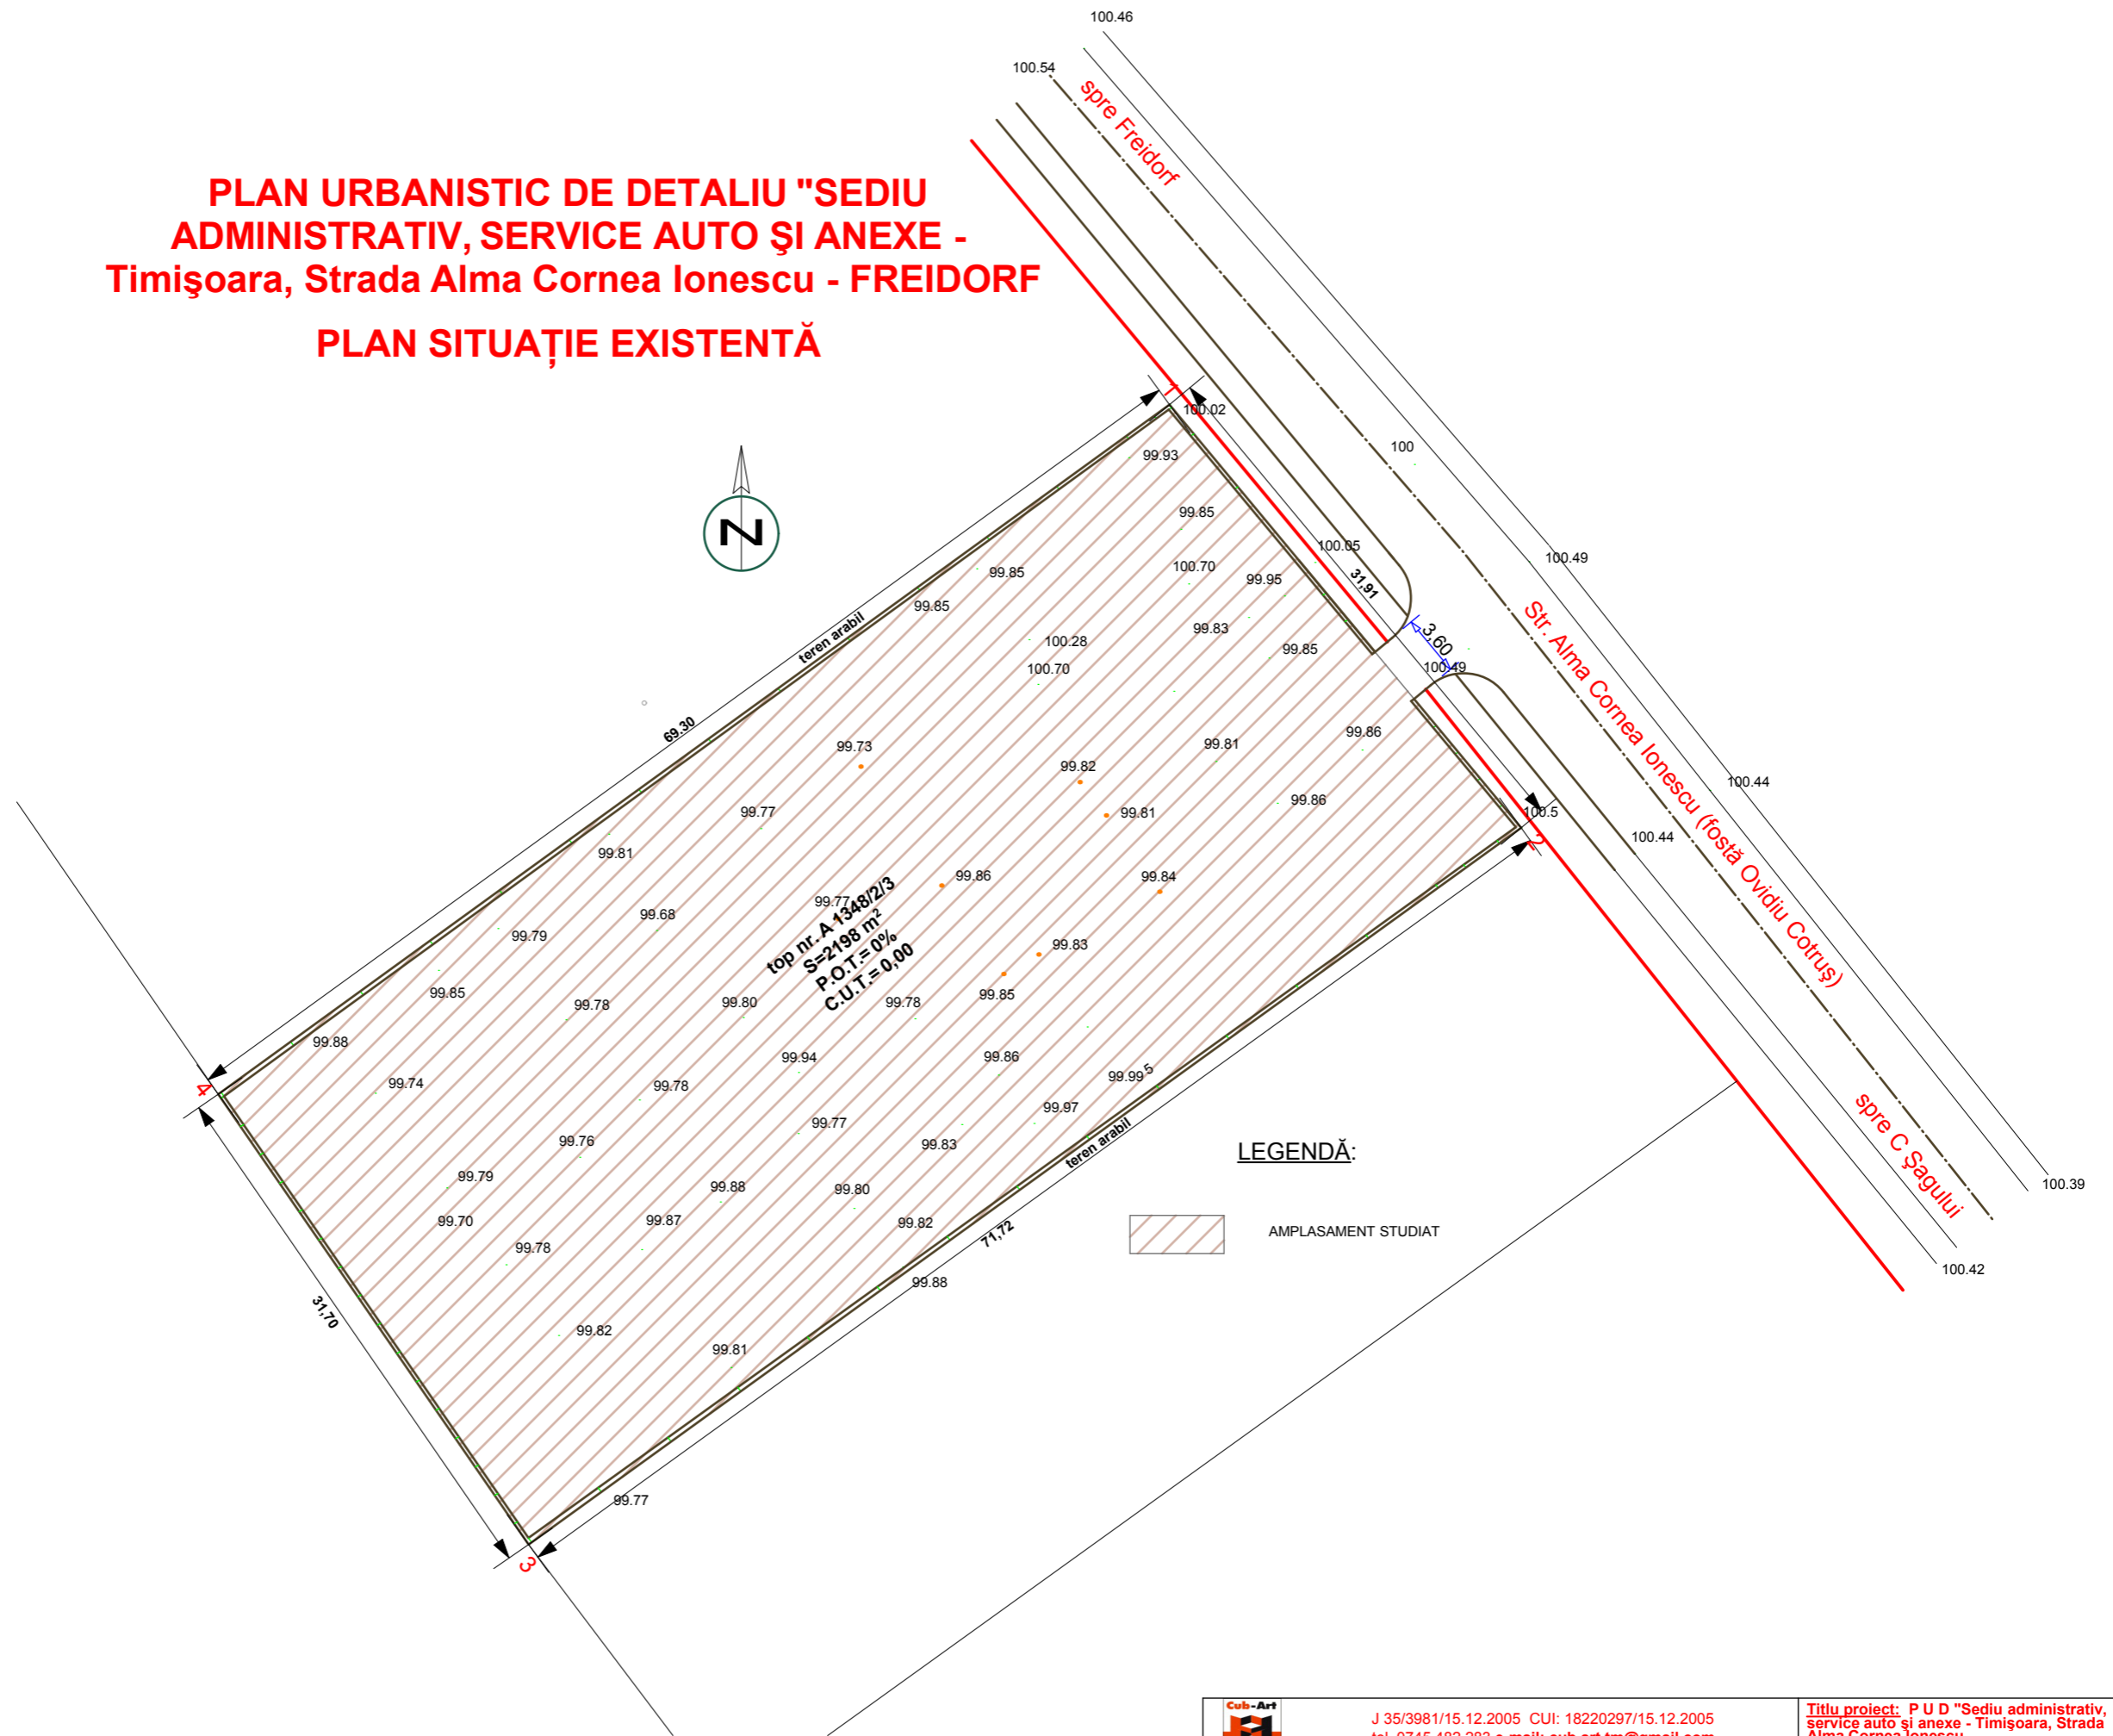

		J 35/3981/15.12.2005 CUI: 18220297/15.12.2005 tel. 0745 482 283 e-mail: cub.art.tm@gmail.com		Titlu proiect: P U D "Sediu administrativ, service auto și anexe - Timișoara, Strada Alma Cornea Ionescu		Proiect nr. 09/2007	
SPECIFICAȚIE	NUME	SEMĂNĂTURA	Scara: 1:200	Beneficiar: S.C. Saverox SRL	Faza: PUD		
ȘEF PROIECT	arh. G. BALAN			Data: 2009	Titlu planșă: PLAN SITUAȚIE EXISTENTĂ		
PROIECTAT	arh. G. BALAN			Planșa nr. U3			
DESENAT	peis. L. GROZA						