



Umbrire dimineata

- luna iunie
- luna decembrie

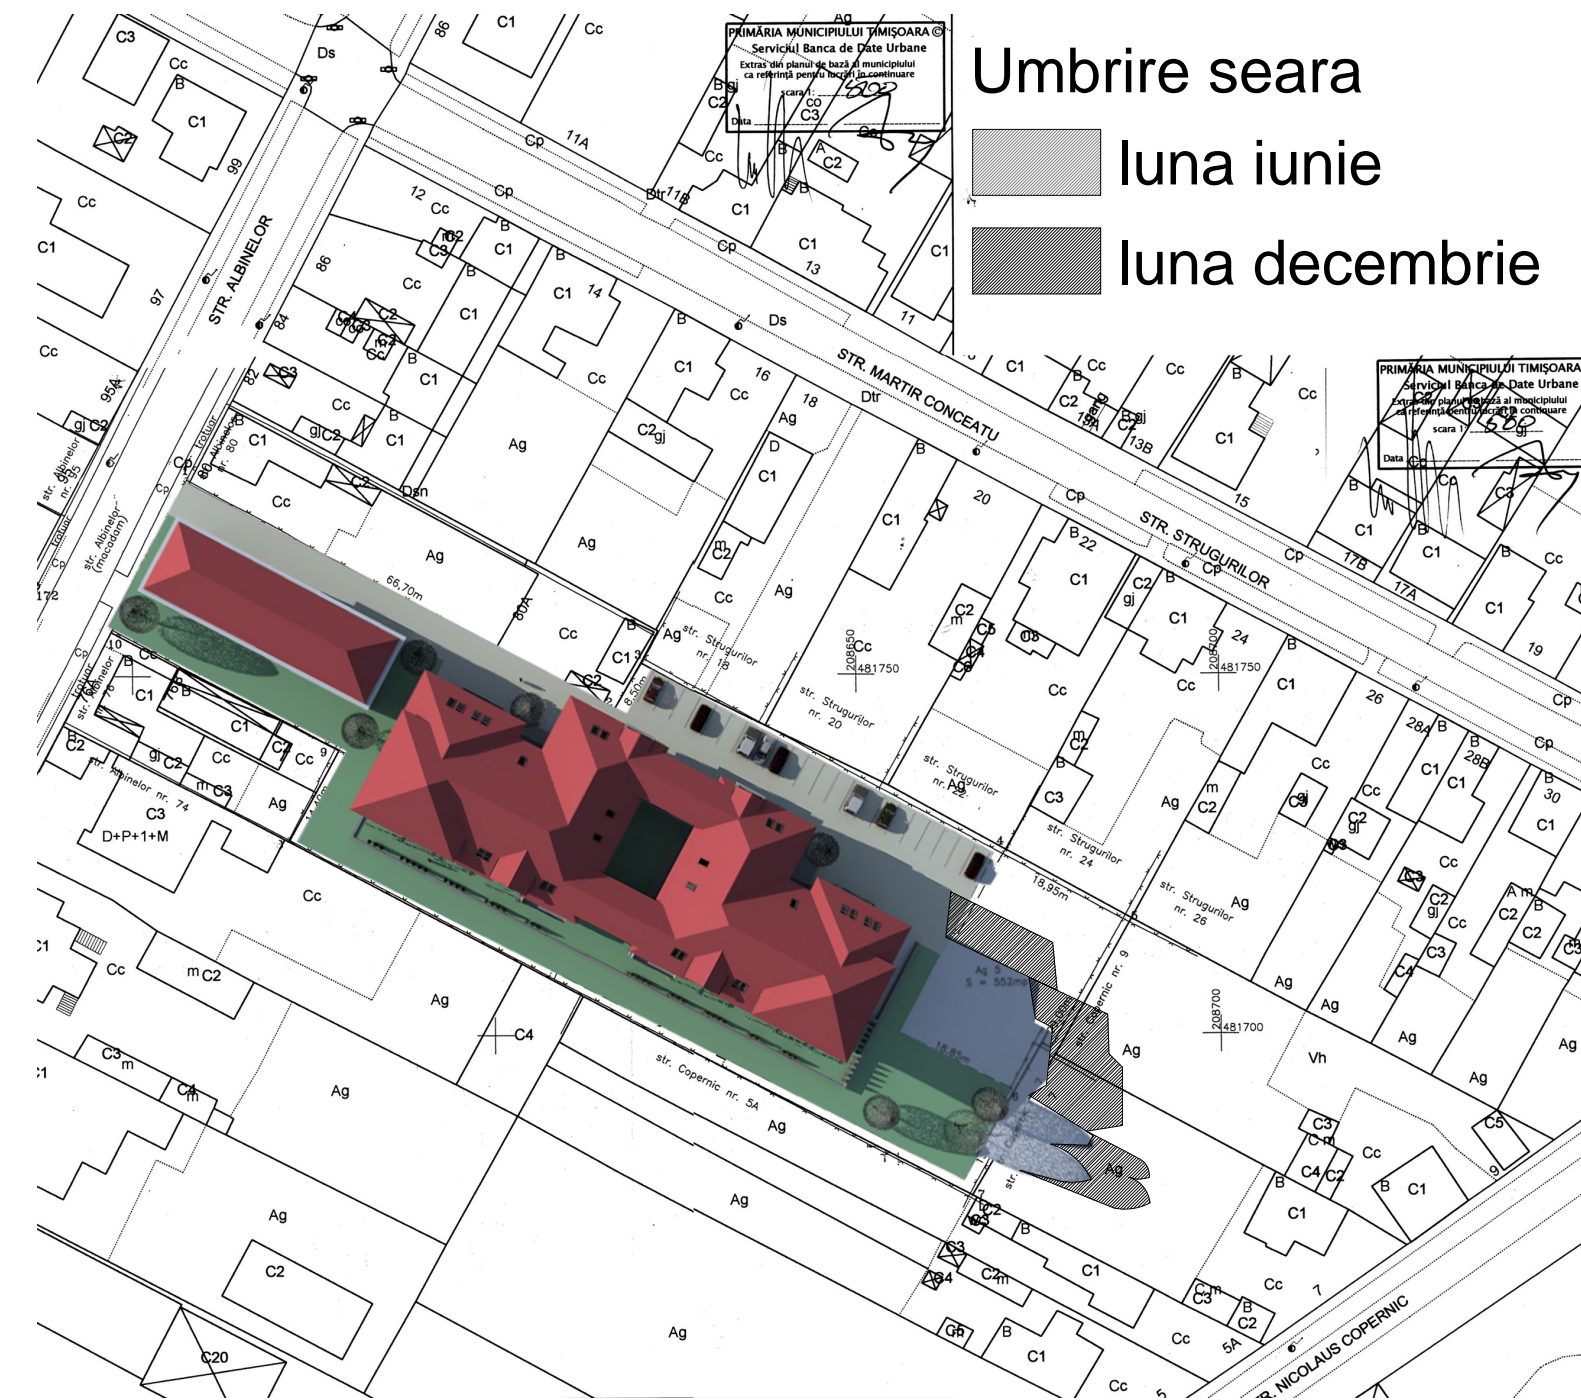

Umbrire seara

- luna iunie
- luna decembrie

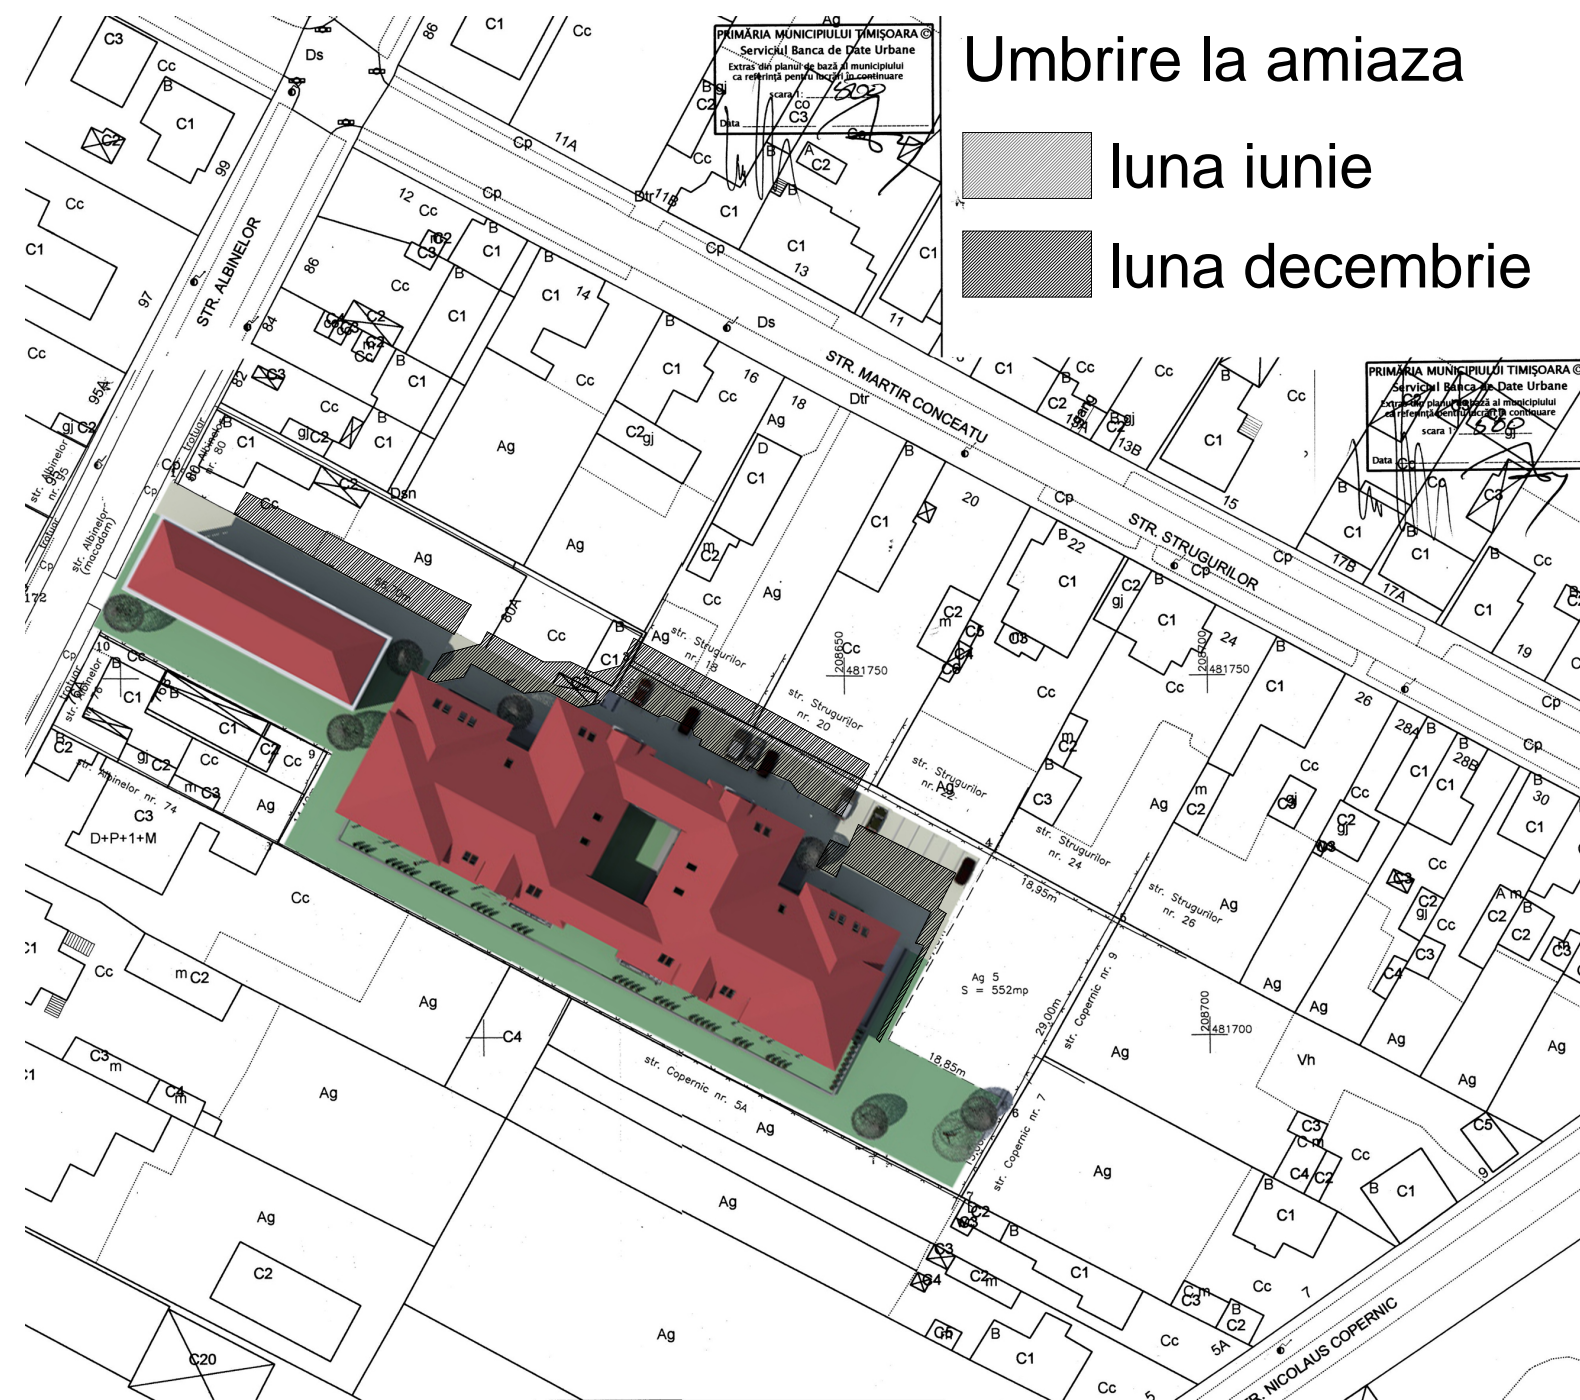

Umbrire la amiaza


- luna iunie
- luna decembrie



Umbrire dimineata



Umbrire seara

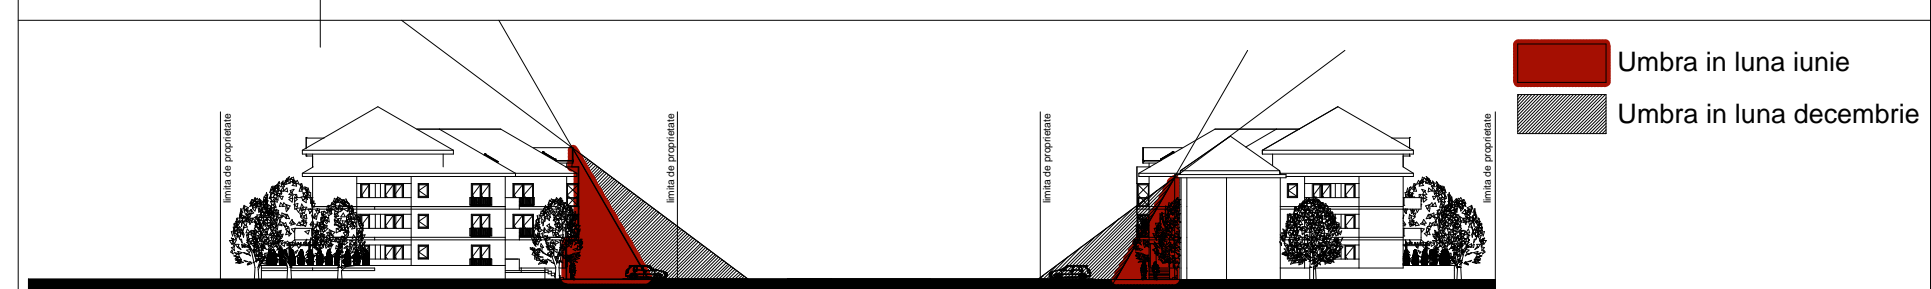

Umbrire la amiaza

- Umbra in luna iunie
- Umbra in luna decembrie



P.U.D.
Strada Albinelor nr.78

LOCUINTE COLECTIVE S+P+2E+M
PARCARI SUBTERANE SI
SUPRATERANE SI IMPREJMUIRE

verificator	nume	semnatura	cerinta	referat/expertiza/data	
	J35/2234/91	CUI RO1812170			
ART ★ HIT			LOCUINTE COLECTIVE, PARCARI SUBTERANE SI SUPRATERANE SI IMPREJMUIRE		Proiect nr. 400/2007
Timisoara 300011, str. Brediceanu nr.11, ap.7 atelier@arthit.ro tel/fax 0256201558 tel 0356809003			str. Albinelor 78, Timisoara		Faza P.U.D.
sef proiect	arh. L. DONICI		BENEFICIAR: SC D'HOORE FARMING SRL		Plansa 06
proiectat	arh. H.MOGOSANU		STUDIU DE INSORIRE		
desenat	arh. N. DONICI		data: 11.2008		