


**P.U.Z. - CONSTRUIRE HALA PRODUCTIE, DEPOZITARE,
ZONA ADMINISTRATIVA SI SERVICII
STRADA OVIDIU COTRUS (INEL IV) CF427419, CF427431**

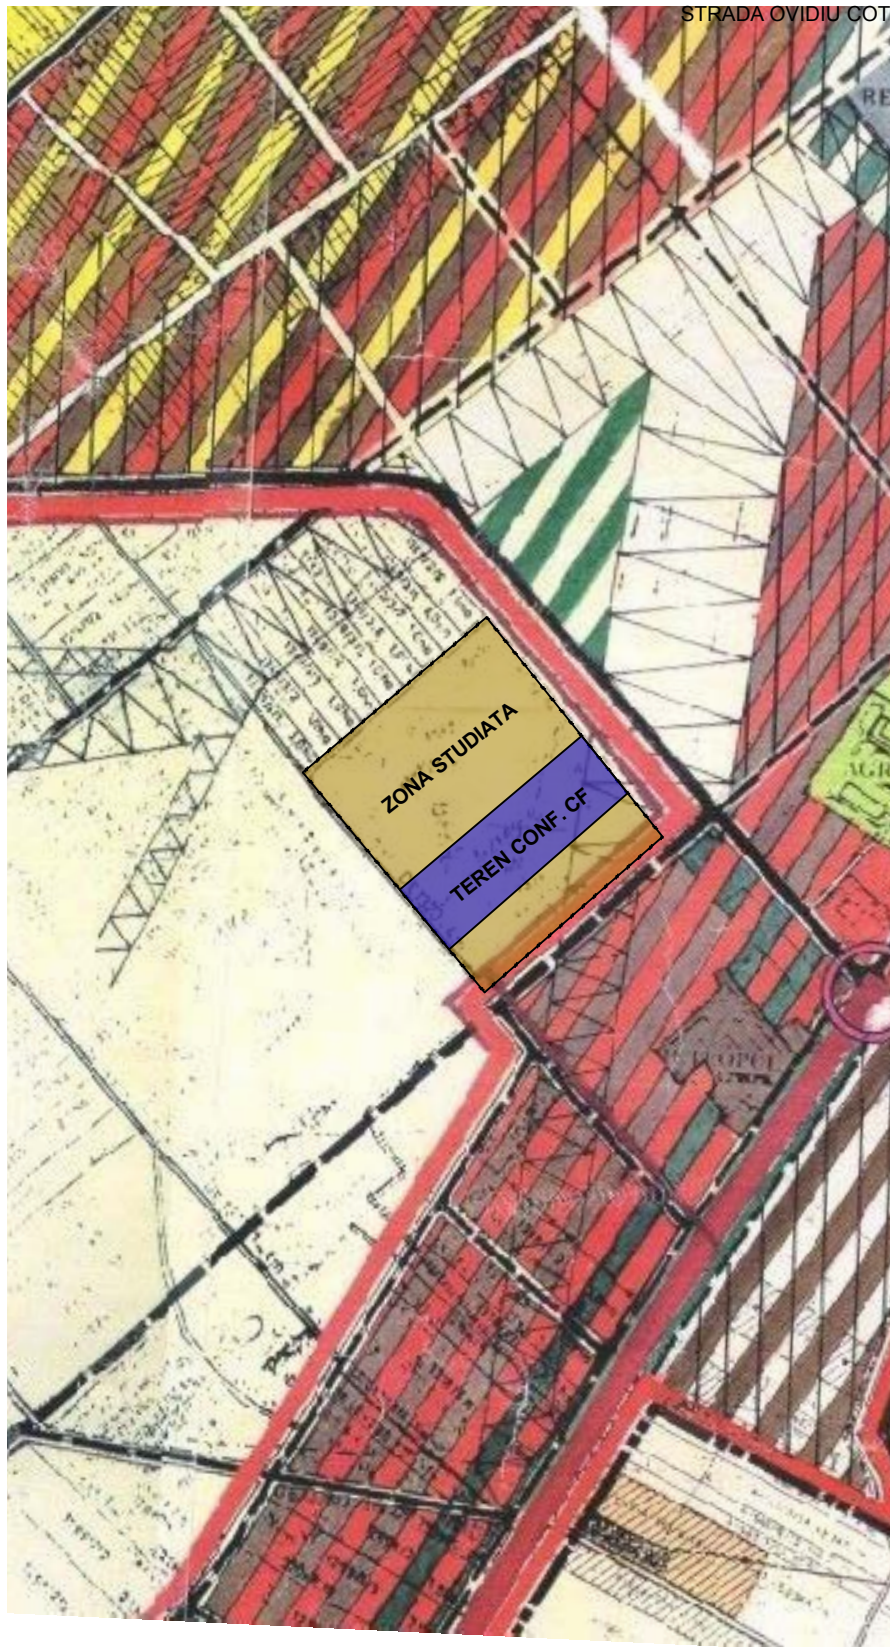

**REGLEMENTARI
ZONIFICAREA TERITORIULUI**

LEGENDA

LIMITE	
	LIMITA TERITORIULUI ADMINISTRATIV
	LIMITA TERITORIULUI INTRAVILAN EXISTENT
	LIMITA TERITORIULUI INTRAVILAN PROPUZ
	LIMITA ZONEI CENTRALE
	LIMITA UNITATILOR TERRITORIALE DE REFERINTA
ZONIFICARE FUNCTIONALA	
	ZONA CENTRALA SI ALTE ZONE CU FUNCTIUNI COMPLEXE DE INTERES GENERAL
	ZONE PENTRU LOCUINTE SI FUNCTIUNI COMPLEMENTARE (P - P+2) / (PESTE P+2)
	ZONA INSTITUTII SI SERVICII PUBLICE
	ZONA UNITATI INDUSTRIALE
	ZONA DEPOZITARE, PRESTARI SERVICII
	ZONA UNITATI AGRICOLE
	ZONA DE SPATII VERZI AMENAJATE, PLANTATII DE PROTECTIE
	ZONA DE SPORT - AGREMENT
	ZONA GOSPODARIE COMUNALA / CIMITIRE
	ZONA CONSTRUCII AFERENTE LUCRARILOR EDILITARE
	ZONA CIRCULATIE RUTIERA SI CONSTRUCII AFERENTE
	ZONA CIRCULATIE FERoviARA SI CONSTRUCII AFERENTE
	ZONA CIRCULATIE NAVALA SI CONSTRUCII AFERENTE
	APE, OGLINZI DE APA / PORT
	PADURE PARC
	TERENURI CU DESTINATIE SPECIALA
	DEZVOLTARE PE TERITORIUL ALTOR LOCALITATI
	DRUMURI NATIONALE, JUDETENE, COMUNALE
	CENTURA OCOLITOARE - INEL V / LEGATURA AUTOSTRADA
	STRAZI PRINCIPALE / SECUNDARE
	MODERNIZARI DE TRASEE / DESCHIDERI DE STRAZI
	TRASEE PIETONALE MAJORE
	INTERSECTII PROPUSE PENTRU MODERNIZARE
	PODURI EXISTENTE / PROPUSE, LARGIRE
	PASAJE DENIVELATE RUTIERE / CU C.F.
REGLEMENTARI	
	ZONE PROTEJATE CU VALOARE ISTORICA, ARHITECTURALA
	ZONE PROTEJATE CU VALOARE PEISAGISTICA
	ZONE PROTEJATE PE BAZA NORMELOR SANITARE
	ZONA DE PROTECTIE C.F.
	ZONA DE PROTECTIE A PLATFORMELOR METEU
	ZONA DE PROTECTIE SI SERVICIUTE A CULOARELOR DE UTILITATI GENERATOARE DE RISCURI TEHNOLOGICE
	INTERDICTIE TEMPORARA DE CONSTRUIRE PANA LA APROBARE PUZ / SCHIMBARE DE FUNCTIUNE
	INTERDICTIE DEFINITIVA DE CONSTRUIRE
	INTERDICTIE TEMPORARA DE CONSTRUIRE PANA LA APROBARE PUZ / PUD
	INTERDICTIE DEFINITIVA DE CONSTRUIRE

Verificator



Timisoara B-dul Vasile Parvan nr.26 sc.B ap.3
CUI R.15484804 - ORC J35/1347/2003

Proiect: P.U.Z. - HALE PRODUCTIE, DEPOZITARE,
ZONA ADMINISTRATIVA SI SERVICII,
CONFORM AVIZ OPORTUNITATE NR.14/2011
Beneficiar: S.C. CONSTRUCTIM IMOBILIARE S.R.L.
Amplasament: TIMISOARA STR. OVIDIU COTRUS
CF 427419, CF 427431

Proiect nr.:
12 /2011

Faza:
P.U.Z.

Data: 11/2011

Sef Proiect arh. Loredana Brihac

Scara: Plansa:

Proiectant arh. Loredana Brihac

EXTRAS DIN P.U.G.

Desenat des. Iulian Danilet

Plansa nr.: