



PUZ Etapa I


PROFILUL

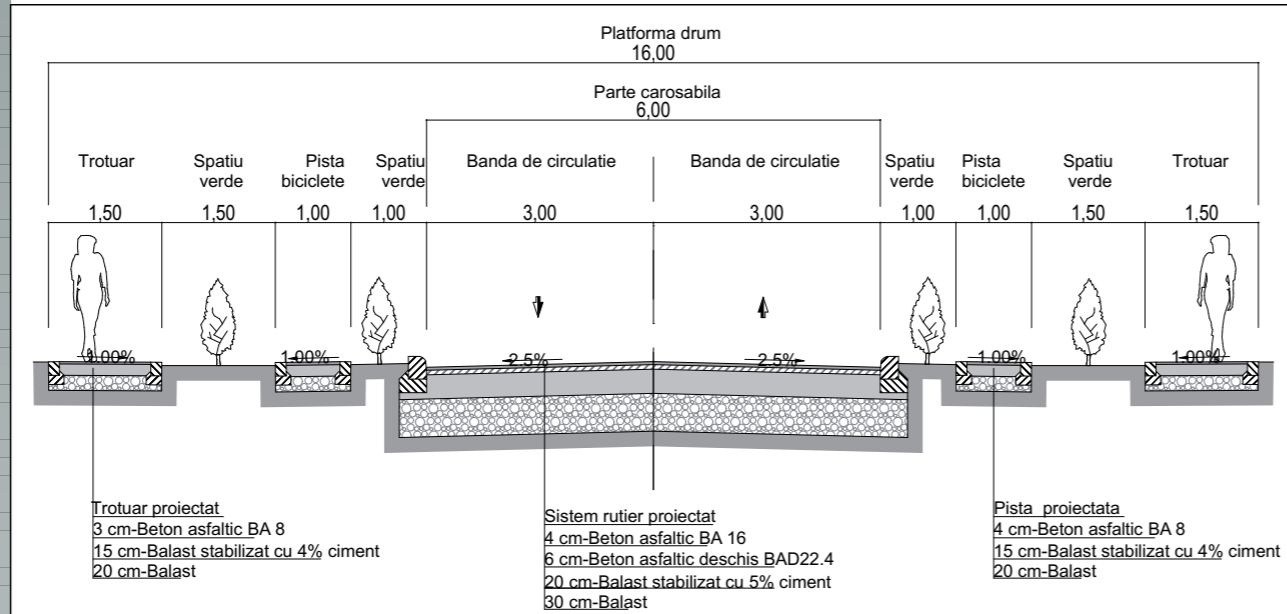

SECTIUNE B-B (STRADA "A") 1:100

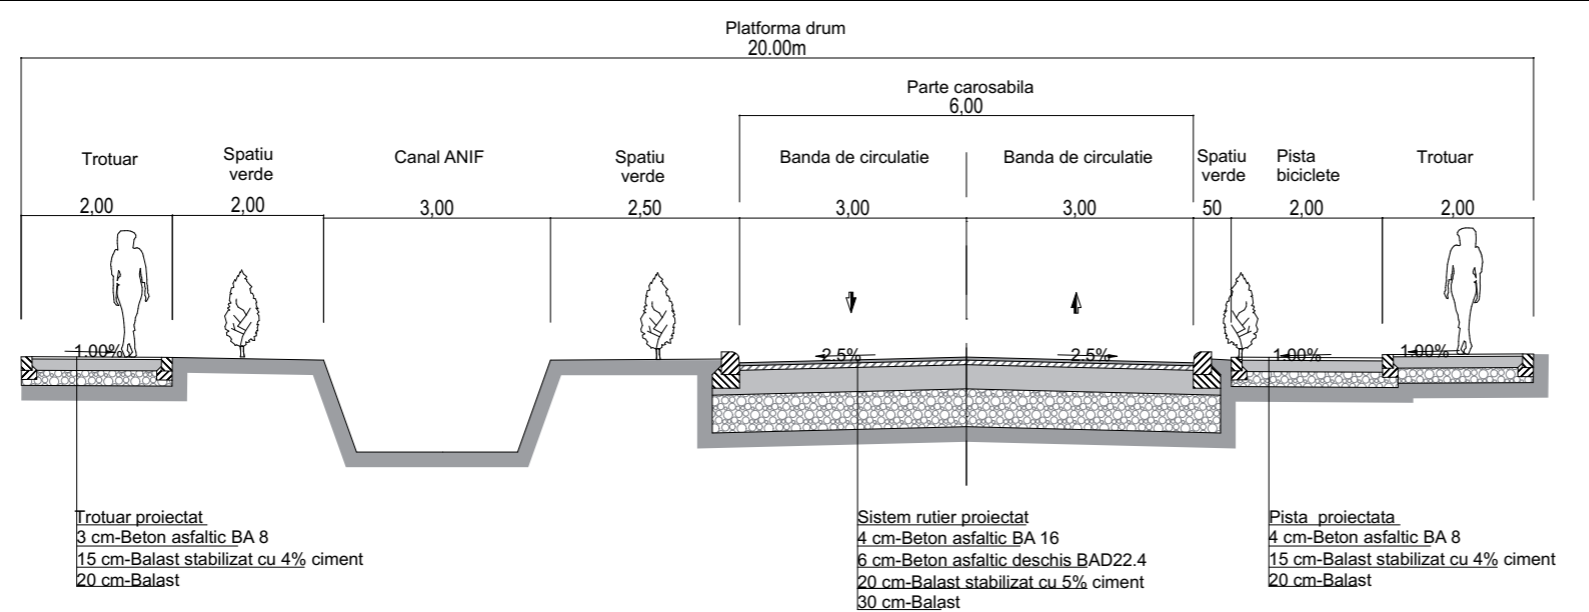

SECTIUNE C-C (STRADA "B" - DE 361) 1:100

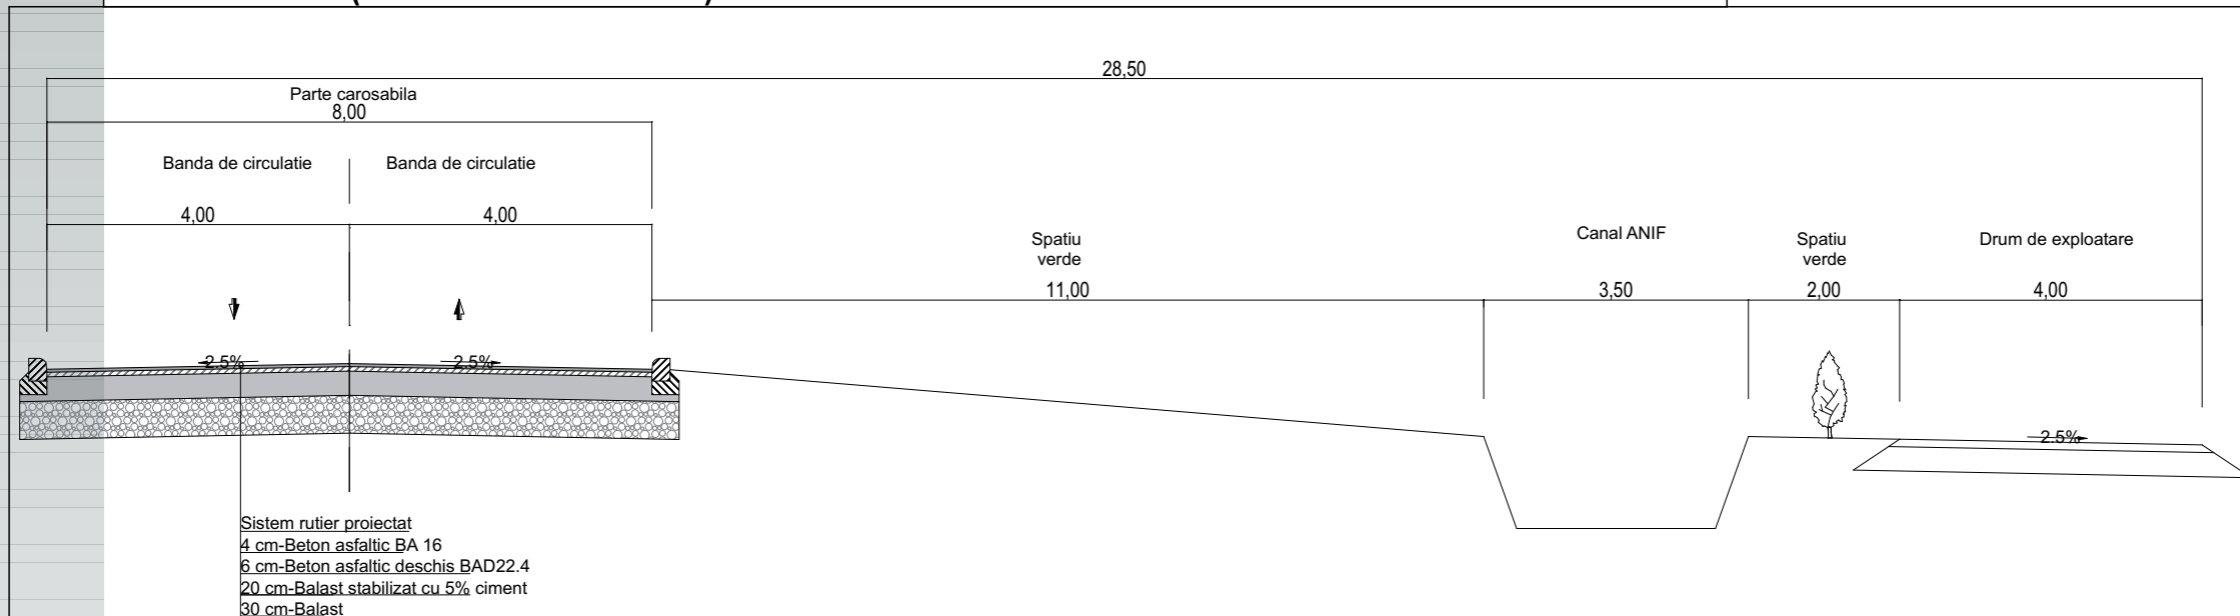

SECTIUNE A-A (DN 344 - CALEA TORONTALULUI) 1:100

AVIZ CIRCULATII / PROFILI STRAZI - Etapa I 1:100



Proiectant de specialitate

SC. AGOTECTURA SRL

Proiectant drumuri ing. Laurentiu LOLA

Desenat ing. Laurentiu LOLA

CATEGORIA DE IMPORTANTA "C"
CLASA DE IMPORTANTA "III"
CLASA DE REZISTENTA LA FOC "III"

Conform HGR nr. 766/1997
Conform Normativ P100/2013
Conform Normativ P118-16

**NOTA: Acest document este proprietatea firmei S.C. ALBENDIEGO S.R.L. si nu poate fi folosit, transmis sau reprodus, total sau partial, fara autorizarea expresa si scrisa. Utilizarea sa trebuie sa fie conforma celei pentru care a fost elaborat. Documentul este valabil numai cu semnaturile si stampile proiectantilor in original. Executantul are obligatia sa verifice masuratorile si cotele si corespondenta dintre proiect si realitatea din teren. In cazul abaterilor se va consulta proiectantul general.

Verificat (exigente A-F)

Proiectant general

S.C. ALBENDIEGO S.R.L.

Ro 18071691, J06/1600/2006
400397 Cluj-Napoca, Romania
str. Calea Someseni, nr. 8

0732.407.583 www.albendiego.ro
contact.albendiego@gmail.com

Sef proiect urb. Stefan MARINA

Proiectat urb. Stefan MARINA

Desenat s.arh. Cristi GORGAN

Desenat

Verificat (birou proiectare) ing. Ioan LARIONESI

Obiectiv ELABORARE P.U.Z. ZONA MIXTA CU REGIM DE CONSTRUIRE DESCHIS ADIACENTA PRINCIPALELOR ARTERE DE TRAFIC (cu menținerea posibilității de utilizare a avizelor obținute în baza C.U. 2013/13.01.2016) Extravilan mun. Timisoara, CF. nr.410174, mun. Timisoara, jud. Timis CAD 410174

Beneficiar SC AGRO-CEN SRL
Loc. CENAD, nr.1584, jud.TIMIȘ

Scara 1:100 Data decembrie 2019 Nr de proiect AGO.149-19

Plansa (428x297) AVIZ CIRCULATII / PROFILI STRAZI - Etapa I

Specialitate URB Faza PUZ - Etapa I Nr plansa U.I.09

