

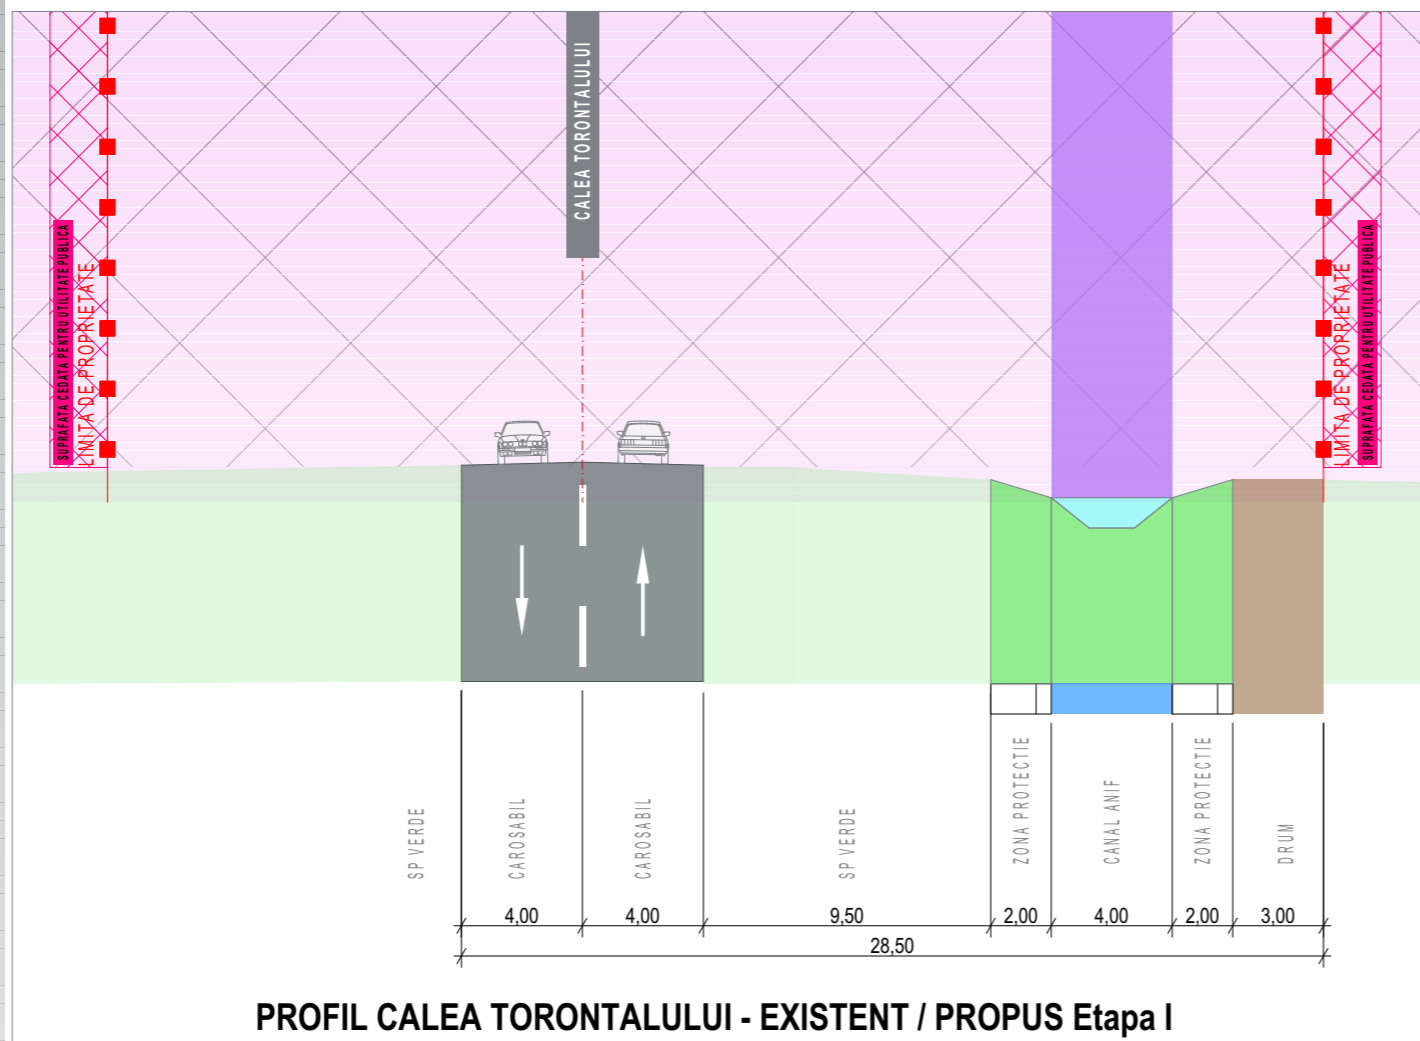
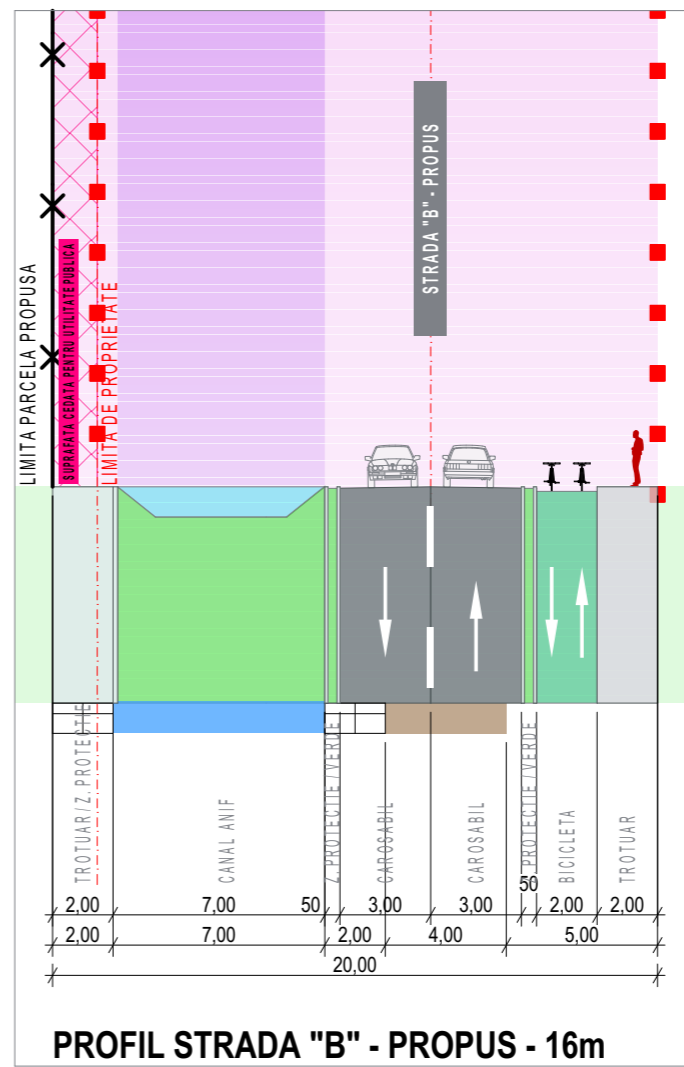


PUZ Etapa I

PROFILI

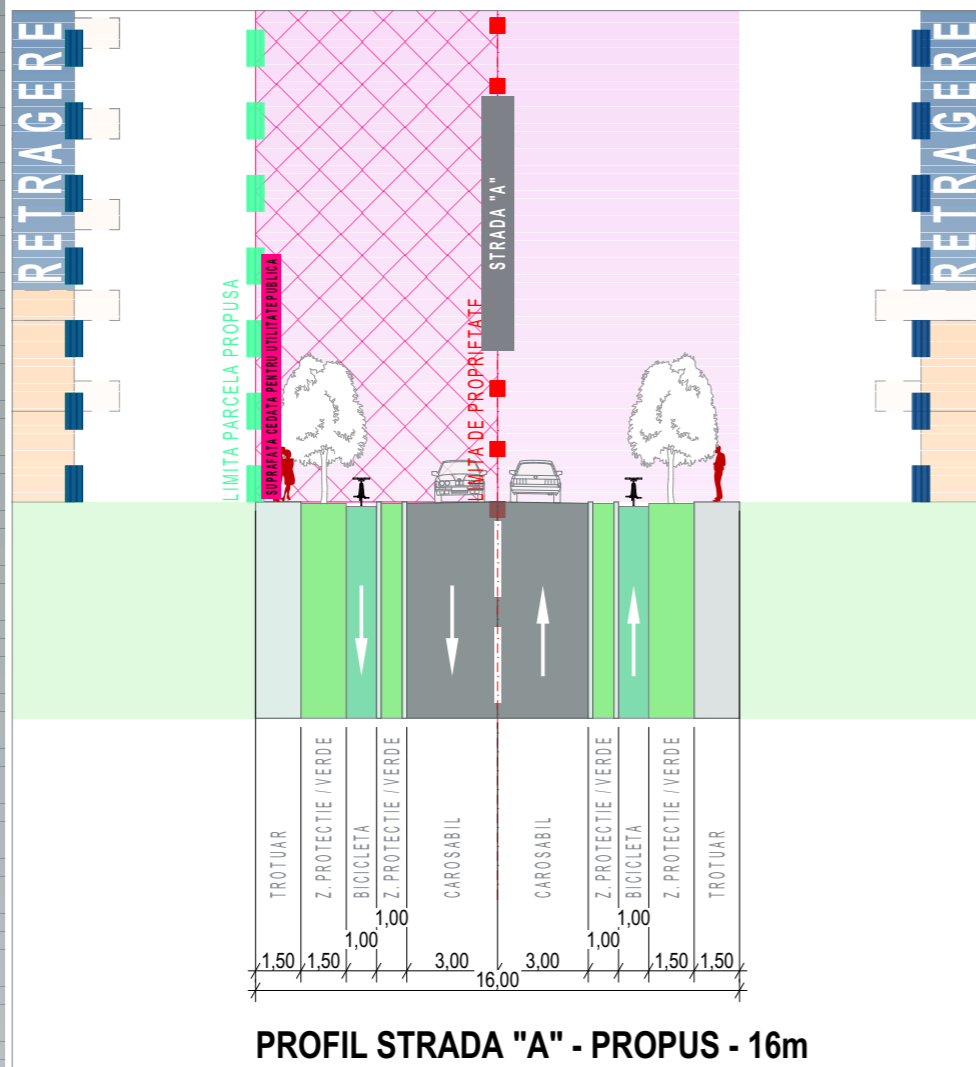

AVIZ CIRCULATII / PROFILI STRAZI - Etapa I 1:250

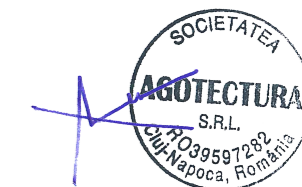

Proiectant de specialitate

SC. AGOTECTURA SRL

Proiectant drumuri | ing. Laurentiu LOLA

Desenat | ing. Laurentiu LOLA

CATEGORIA DE IMPORTANTA "C" Conform HGR nr. 766/1997
CLASA DE IMPORTANTA "III" Conform Normativ P100/2013
CLASA DE REZISTENTA LA FOC "III" Conform Normativ P118-16

** NOTA: Acest document este proprietatea firmei S.C. ALBENDIEGO S.R.L. si nu poate fi folosit, transmis sau reprodus, total sau partial, fara autorizarea expresa si scrisa. Utilizarea sa trebuie sa fie conforma celei pentru care a fost elaborat. Documentul este valabil numai cu semnatura si stampila proiectantilor in original. Executantul are obligatia sa verifice masuratorile si cotele si corespondenta dintre proiect si realitatea din teren. In cazul anulei se va consulta proiectantul general.

Verificat
(exigente A-F)

Proiectant general

S.C. ALBENDIEGO S.R.L.

Ro 18071691, J06/1600/2006
400397 Cluj-Napoca, Romania
str. Calea Someseni, nr. 8
0732.407.583 | www.albendiego.ro
contact.albendiego@gmail.com

Sef proiect | urb. Ștefan MARINA

Proiectat | urb. Ștefan MARINA

Desenat | s.arh. Cristi GORGAN

Desenat |

Verificat | ing. Ioan LARIONESI

Obiectiv | ELABORARE P.U.Z. ZONA MIXTA CU REGIM DE CONSTRUIRE DESCHIS ADIACENTA PRINCIPALELOR ARTERE DE TRAFIC
(cu menținerea posibilității de utilizare a avizelor obținute în baza C.U. 2013/13.01.2016)
Extravilan mun. Timisoara, CF. nr.410174, mun. Timisoara, jud. Timis CAD 410174

Beneficiar | SC AGRO-CEN SRL
(Adresa) | Loc. CENAD, nr.1584, jud.TIMIȘ

Scara | 1:250 | Data | decembrie 2019 | Nr de proiect | AGO.149-19

Plansa | 428(297) | AVIZ CIRCULATII / PROFILI STRAZI - Etapa I

Specialitate | URB | Faza | PUZ - Etapa I | Nr planșă | U.I.08

