

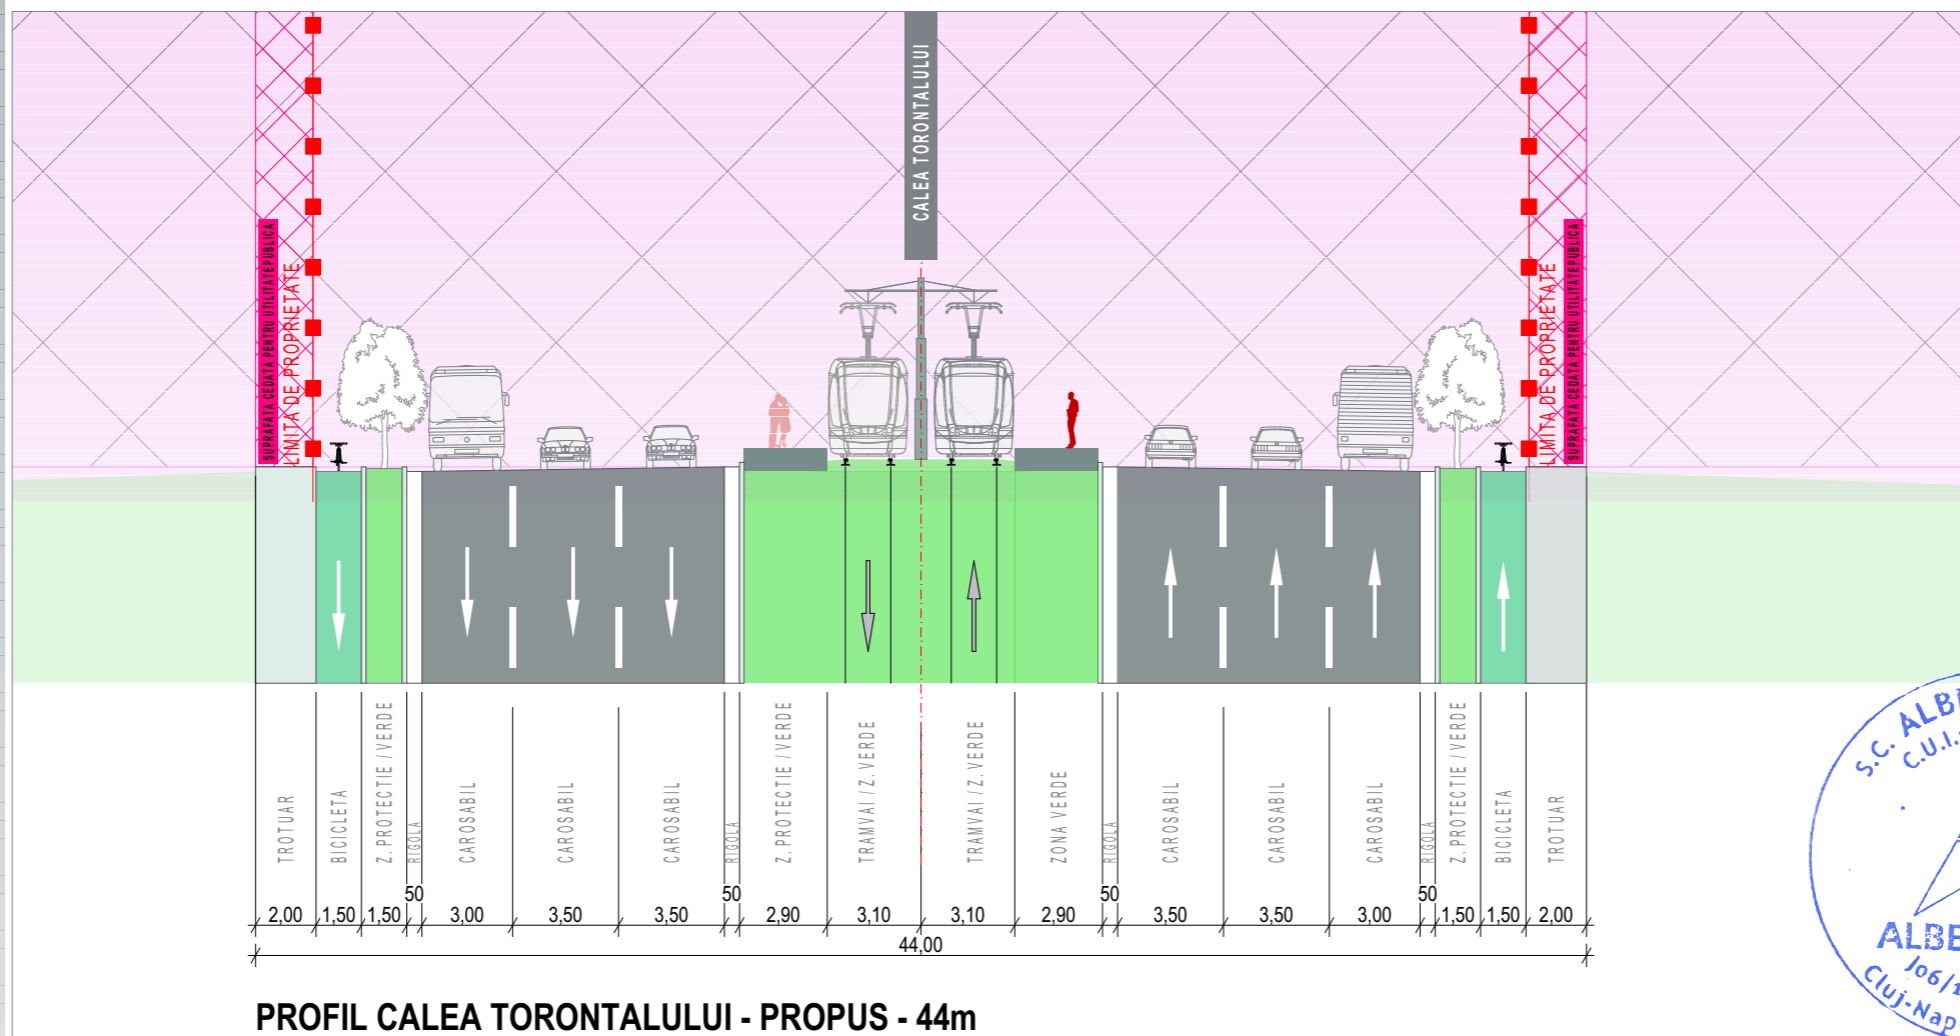
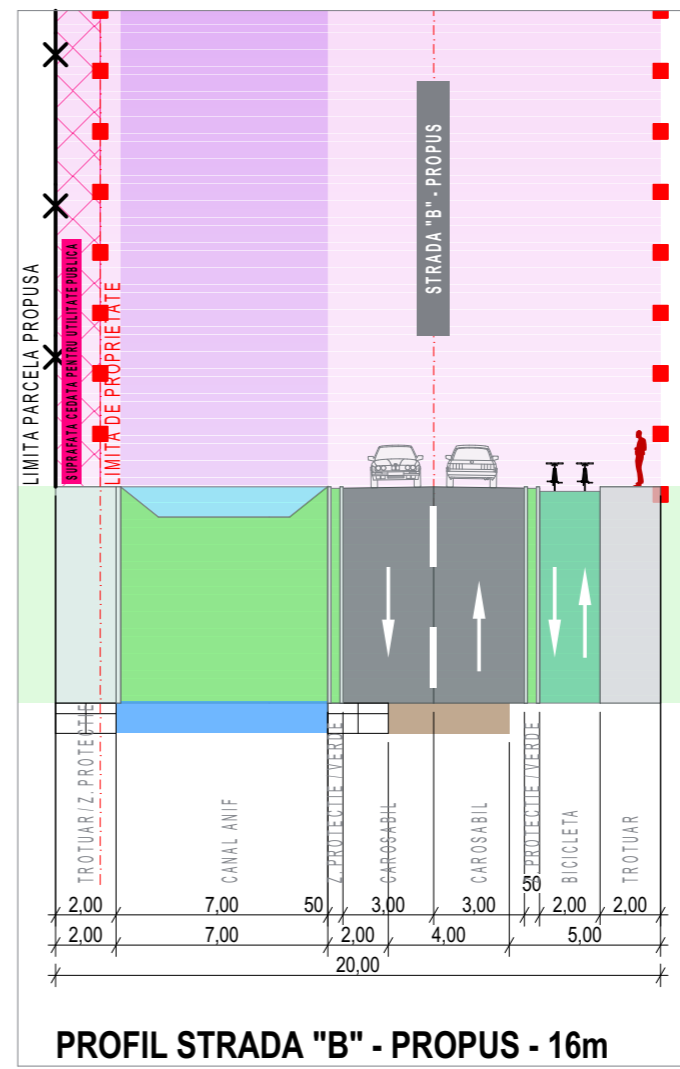


# PUZ Etapa II

# PROFILI

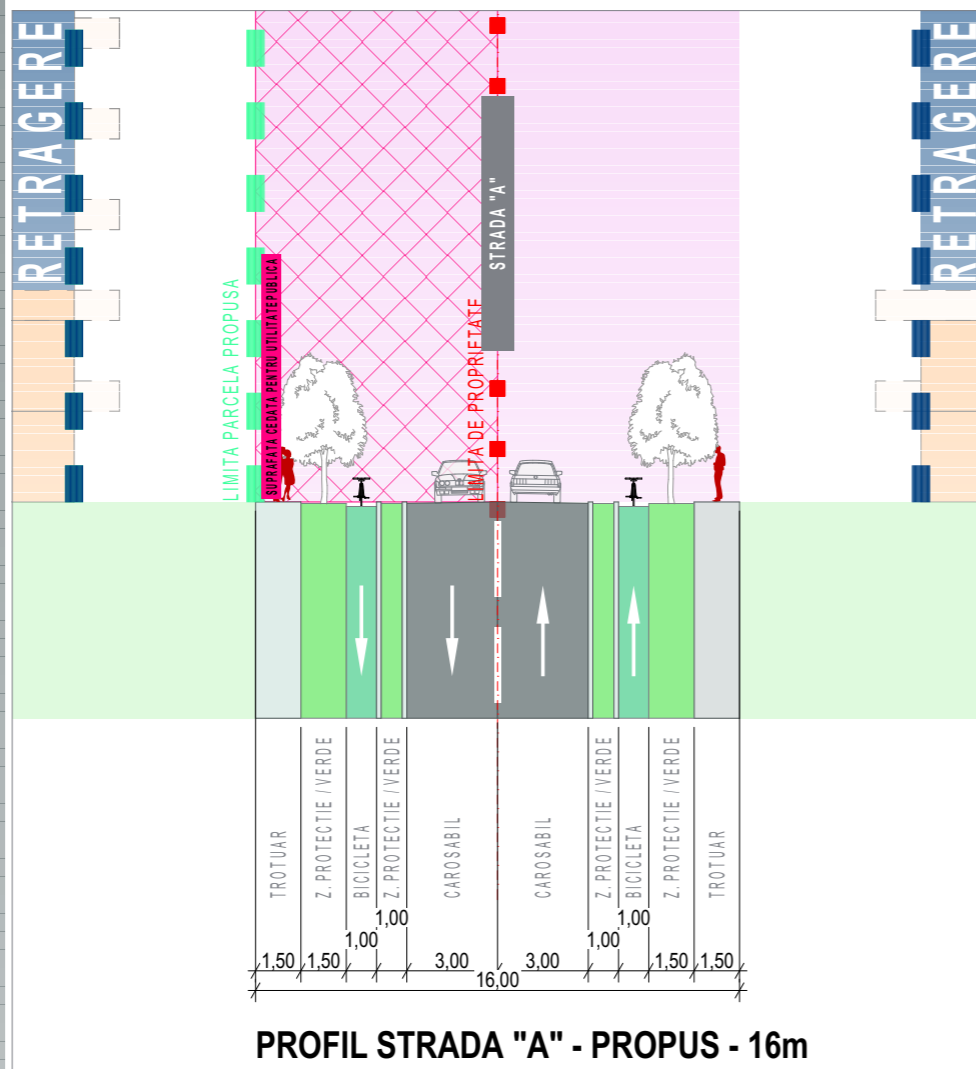

## AVIZ CIRCULATII / PROFILE STRAZI - Etapa II 1:250

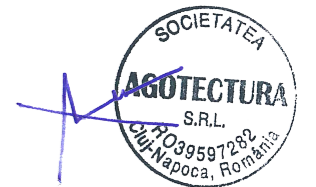

Proiectant de specialitate

**SC. AGOTECTURA SRL**

Proiectant drumuri | ing. Laurentiu LOLA

Desenat | ing. Laurentiu LOLA

CATEGORIA DE IMPORTANTA "C" Conform HGR nr. 766/1997  
CLASA DE IMPORTANTA "III" Conform Normativ P100/2013  
CLASA DE REZISTENTA LA FOC "III" Conform Normativ P118-16

\*\* NOTA: Acest document este proprietatea firmei S.C. ALBENDIEGO S.R.L. si nu poate fi folosit, transmis sau reprodus, total sau partial, fara autorizarea expresa si scrisa. Utilizarea sa trebuie sa fie conforma celei pentru care a fost elaborat. Documentul este valabil numai cu semnatura si stampila proiectantilor in original. Executantul are obligatia sa verifice masuratorile si cotele si corespondenta dintre proiect si realitatea din teren. In cazul asanilor se va consulta proiectantul general.

Verificat  
(exigente A-F)

Proiectant general

**S.C. ALBENDIEGO S.R.L.**

Ro 18071691, J06/1600/2006  
400397 Cluj-Napoca, Romania  
str. Calea Someseni, nr. 8  
0732.407.583  
www.albendiego.ro  
contact.albendiego@gmail.com

Sef proiect | urb. Stefan MARINA

Proiectat | urb. Stefan MARINA

Desenat | s.arh. Cristi GORGAN

Verificat | ing. Ioan LARIONESI

Obiectiv | ELABORARE P.U.Z. ZONA MIXTA CU REGIM DE CONSTRUIRE DESCHIS ADIACENTA PRINCIPALELOR ARTERE DE TRAFIC  
(cu menținerea posibilității de utilizare a avizelor obținute în baza C.U. 2013/13.01.2016)  
Extravilan mun. Timisoara, CF. nr.410174, mun. Timisoara, jud. Timis CAD 410174

Beneficiar | SC AGRO-CEN SRL  
(Adresa) | Loc. CENAD, nr.1584, jud.TIMIS

Scara | 1:250 | Data | decembrie 2019 | Nr de proiect | AGO.149-19

Plansa | AVIZ CIRCULATII / PROFILE STRAZI - Etapa II

Specialitate | URB | Faza | PUZ - Etapa II | Nr plansa | U.II.08

