

PUZ

# ELABORARE P.U.Z. ZONA MIXTA CU REGIM DE CONSTRUIRE DESCHIS ADIACENTA PRINCIPALELOR ARTERE DE TRAFIC

(cu mentinerea posibilitatii de utilizare a avizelor obtinute in baza C.U. 2013/13.01.2016)

CF/CAD 410174


PLAN DE INCADRARE

1:10000



I  
N  
C  
A  
D  
R  
A  
R  
E

SINICOLAU  
MARE

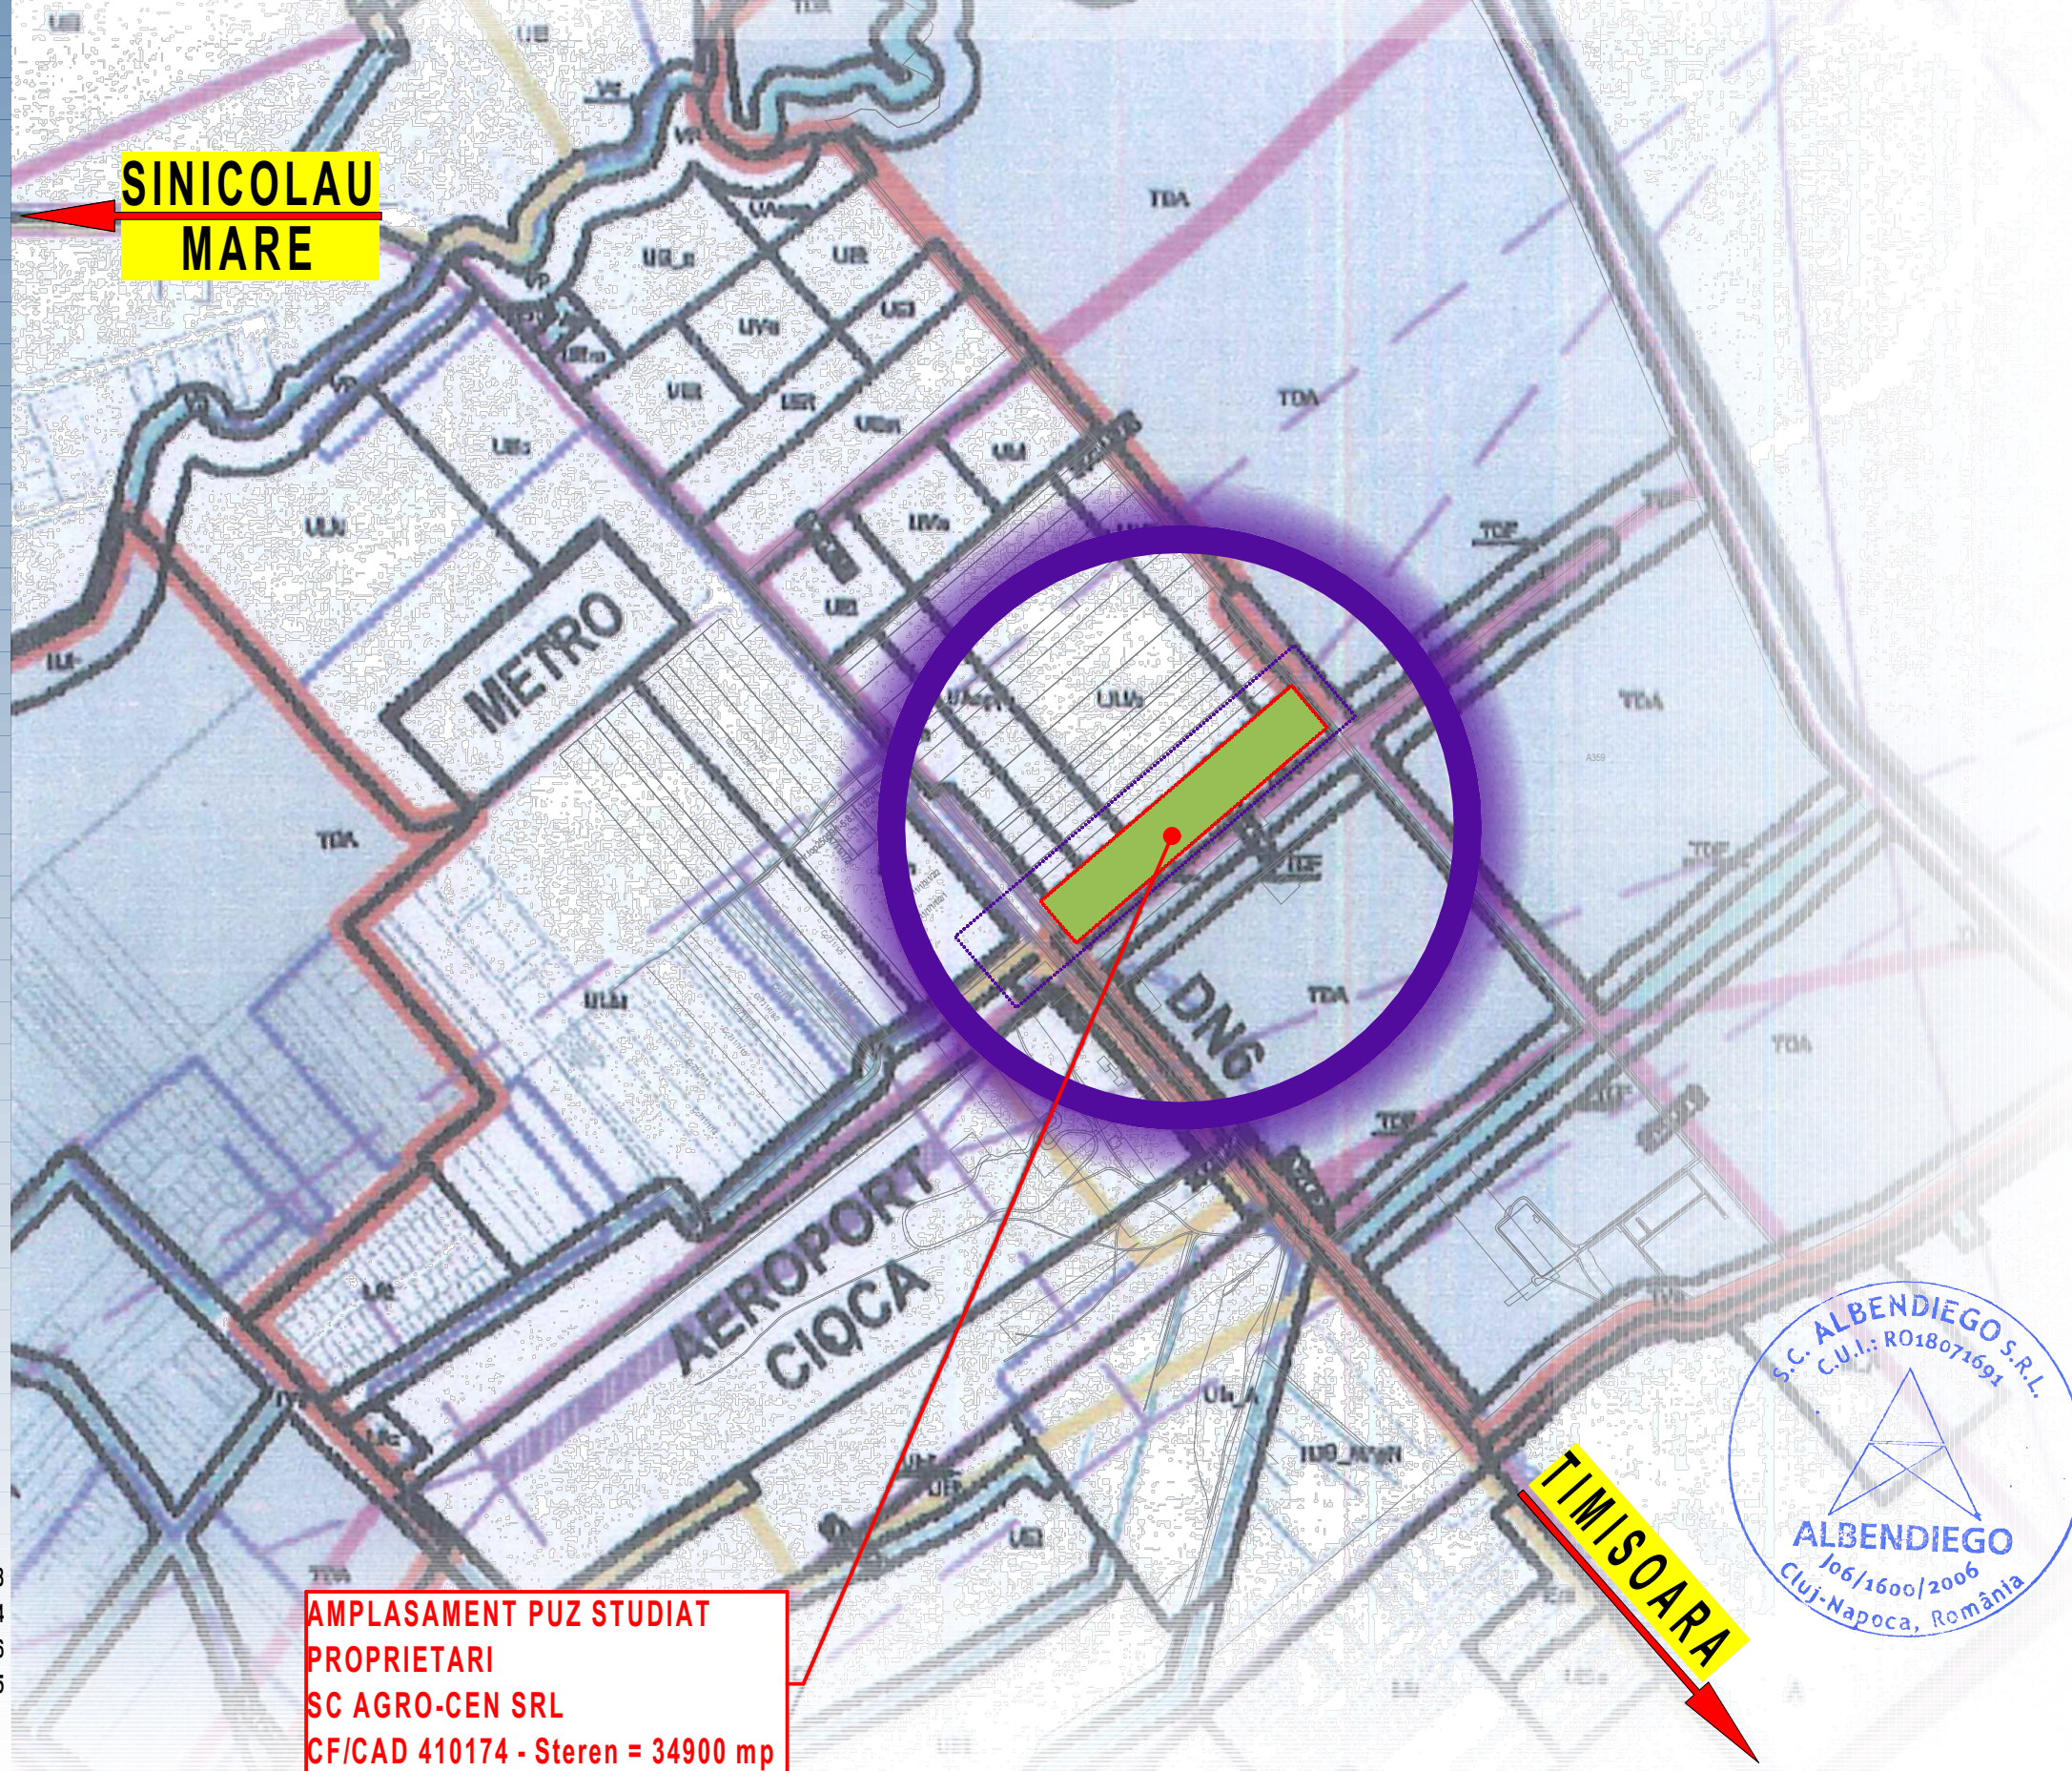

AMPLASAMENT PUZ STUDIAT  
PROPRIETARI  
SC AGRO-CEN SRL  
CF/CAD 410174 - Steren = 34900 mp

Nr.	Coordonate pct.de contur	
Pct.	X [m]	Y [m]
1	483881.26	204302.38
2	484180.32	204650.74
3	484122.00	204699.56
4	483845.60	204332.55

S = 34900 mp



CATEGORIA DE IMPORTANTA "C"  
CLASA DE IMPORTANTA "III"  
CLASA DE REZISTENTA LA FOC "III"

Conform HGR nr. 766/1997  
Conform Normativ P100/2013  
Conform Normativ P118-16

\*\* NOTA: Acest document este proprietatea firmei S.C. ALBENDIEGO S.R.L. si nu poate fi folosit, transmis sau reprodus, total sau partial, fara autorizarea expresa si scrisa. Utilizarea sa trebuie sa fie conforma celei pentru care a fost elaborat. Documentul este valabil numai cu semnatura si stampila proiectantilor in original. Executantul are obligatia sa verifice masuratorile si cotele si corespondenta dintre proiect si realitatea din teren. In cazul avizelor se va consulta proiectantul general.

Verificat  
(exigente A-F)

Proiectant general  
**S.C. ALBENDIEGO S.R.L.**

Ro 18071691, J06/1600/2006  
400397 Cluj-Napoca, Romania  
str. Calea Someseni, nr. 8  
0732.407.583  
www.albendiego.ro  
contact.albendiego@gmail.com

Sef proiect urb. Stefan MARINA

Proiectat urb. Stefan MARINA

Desenat s.arh. Cristi GORGAN

Desenat

Verificat ing. Ioan LARIONESI

Obiectiv  
ELABORARE P.U.Z. ZONA MIXTA CU REGIM DE CONSTRUIRE DESCHIS ADIACENTA PRINCIPALELOR ARTERE DE TRAFIC  
(cu mentinerea posibilitatii de utilizare a avizelor obtinute in baza C.U. 2013/13.01.2016)  
Extravilan mun. Timisoara, CF. nr.410174, mun. Timisoara, jud. Timis CAD 410174

Beneficiar SC AGRO-CEN SRL  
Loc. CENAD, nr.1584, jud.TIMIS

Scara 1:10000  
Data decembrie 2019  
Nr de proiect AGO.149-19

Plansa (428x297)  
PLAN DE INCADRARE

Specialitate URB  
Faza PUZ  
Nr plansa U.01

