


PLAN URBANISTIC ZONAL  
CALEA LIPOVEI - STRADA ARMONIEI


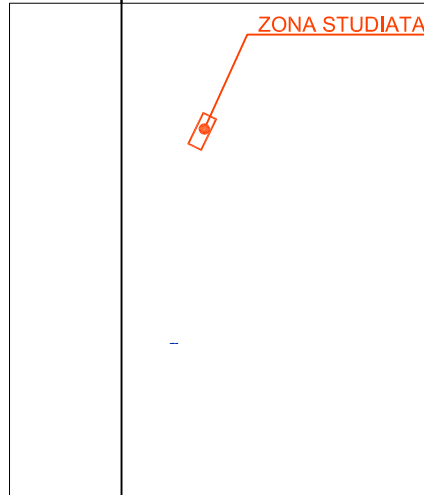


**LEGENDA:**

- LIMITA TERENULUI STUDIAT
- ZONA MIXTA INSTITUTII SI SERVICII PUBLICE / LOCUINTE PROPUSE
- ZONA DE LOCUINTE SI FUNCTIUNI COMPLEMENTARE EXISTENTA
- ZONA DE LOCUINTE SI FUNCTIUNI COMPLEMENTARE PROPUSE
- POSIBILITATI DE MOBILARE / ZONA DE IMPLANTARE A CLADIRILOR
- ZONE VERZI
- CIRCULATII AUTO, CIRCULATII PIETONALE
- LIMITE CONF. CARTII FUNCiare
- LIMITE PARCELE PROPUSE

PROIECT :	P.U.Z. - CALEA LIPOVEI - STRADA ARMONIEI	numar proiect :	01/2004
S.C. B - CUBB s.r.l	beneficiar :	BUNDA MARIA	data proiect :
Str. Fagetului 5, Lugoj	amplasament :	Str. Armoniei, Timisoara	14.01.2004
proiectat :	Arh. Glad Tudora	denumire planoa :	REGLEMENTARI URBANISTICE
structura :		scara :	1:1000
verificat :	Arh. Glad Tudora	data :	14.01.2004
		numar planoa :	04

PLAN URBANISTIC ZONAL  
CALEA LIPOVEI - STRADA ARMONIEI

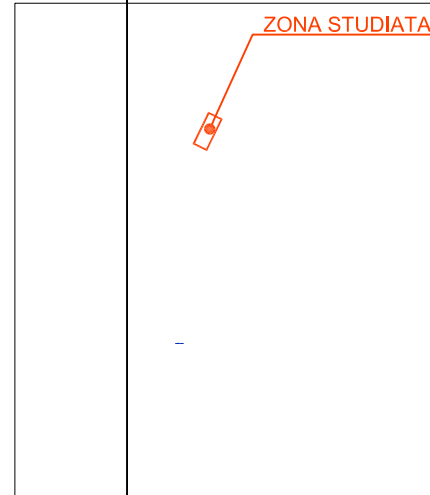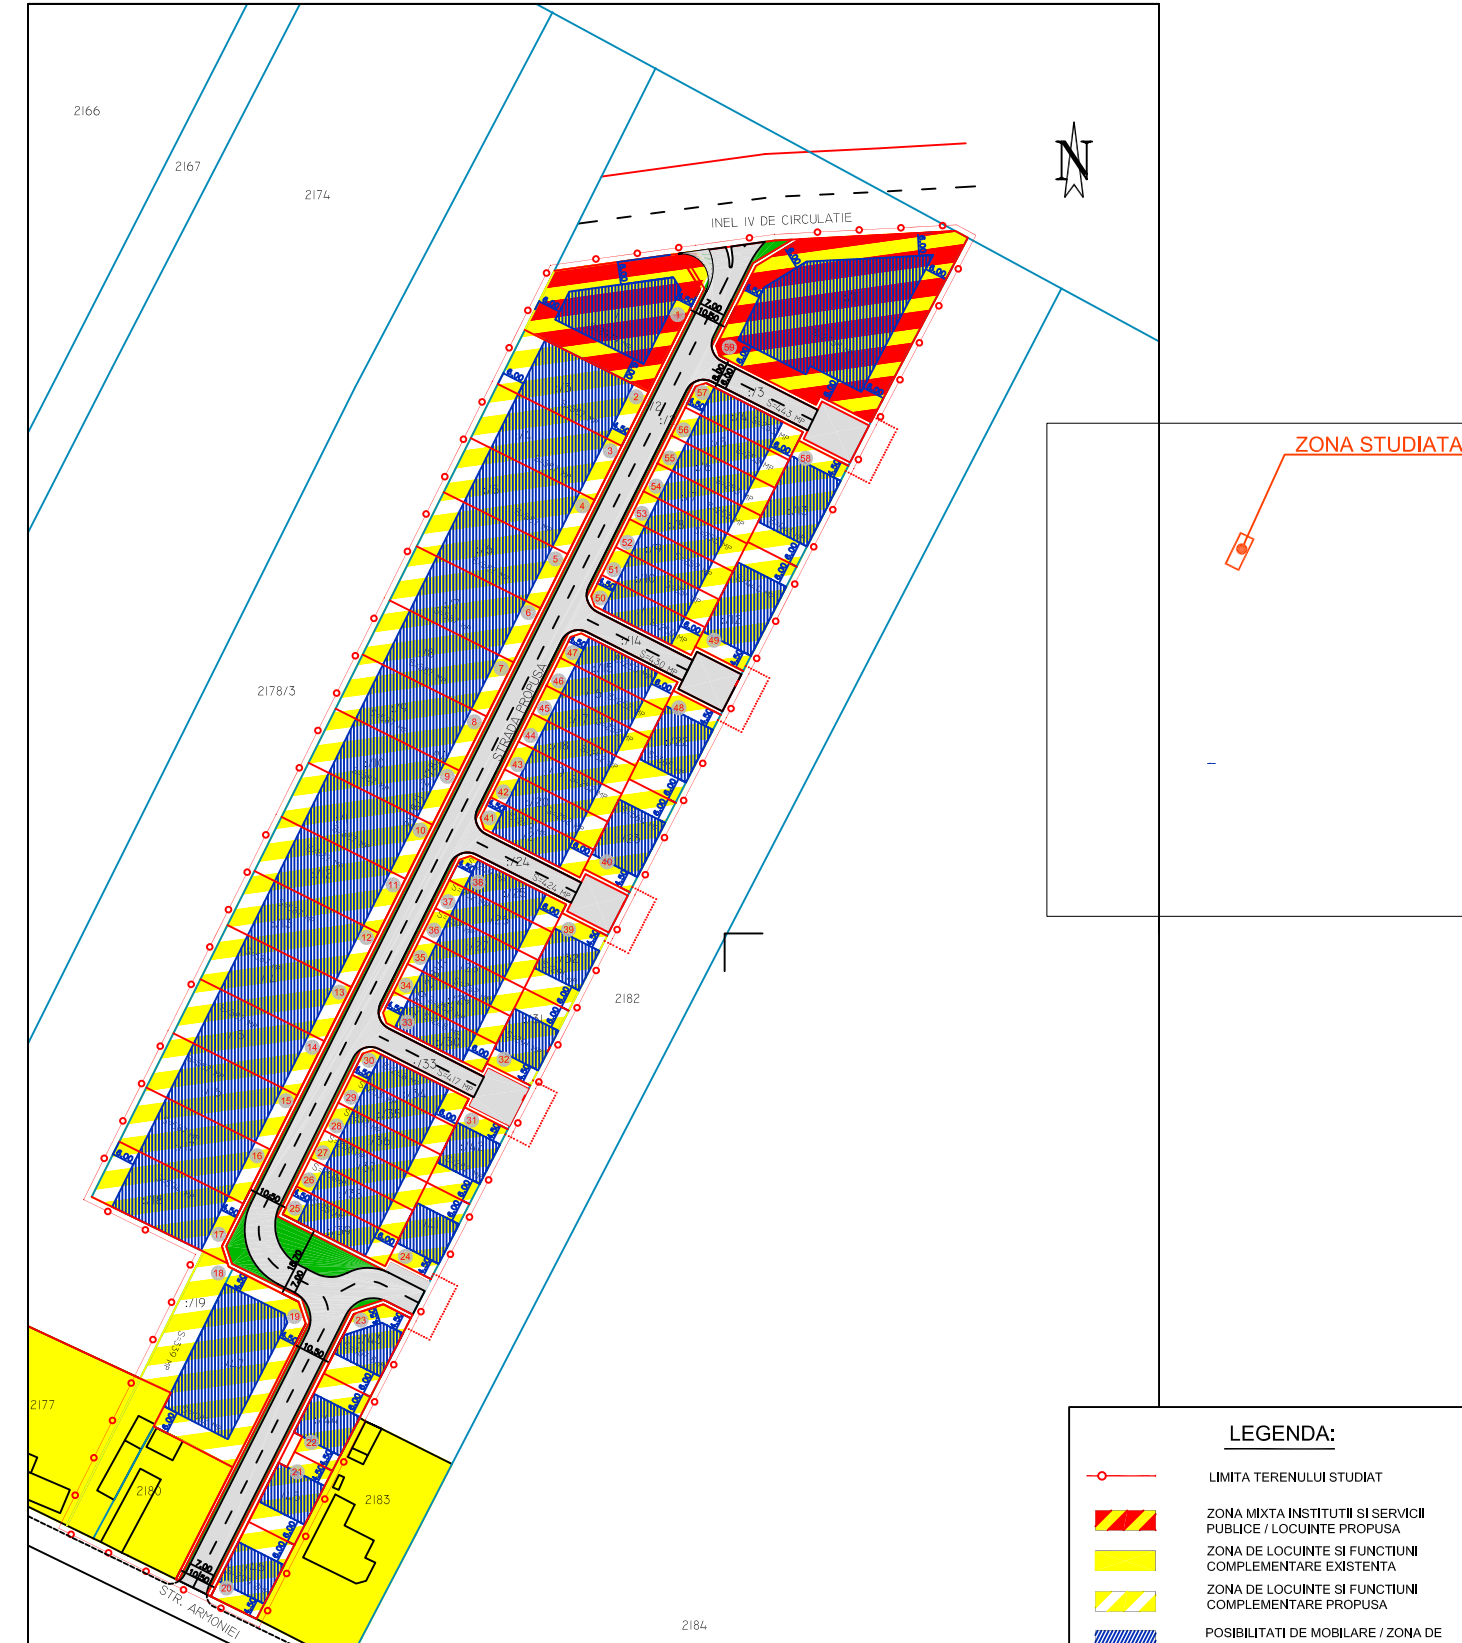

**LEGENDA:**

- LIMITA TERENULUI STUDIAT
- ZONA MIXTA INSTITUTII SI SERVICII PUBLICE / LOCUINTE PROPUSE
- ZONA DE LOCUINTE SI FUNCTIUNI COMPLEMENTARE EXISTENTA
- ZONA DE LOCUINTE SI FUNCTIUNI COMPLEMENTARE PROPUSE
- POSIBILITATI DE MOBILARE / ZONA DE IMPLANTARE A CLADIRILOR
- ZONE VERZI
- CIRCULATII AUTO, CIRCULATII PIETONALE
- LIMITE CONF. CARTII FUNCiare
- LIMITE PARCELE PROPUSE

PROIECT :	P.U.Z. - CALEA LIPOVEI - STRADA ARMONIEI	numar proiect :	01/2004
S.C. B - CUBB s.r.l	beneficiar :	BUNDA MARIA	data proiect :
Str. Fagetului 5, Lugoj	amplasament :	Str. Armoniei, Timisoara	14.01.2004
proiectat :	Arh. Glad Tudora	denumire planoa :	REGLEMENTARI URBANISTICE
structura :		scara :	1:1000
verificat :	Arh. Glad Tudora	data :	14.01.2004
		numar planoa :	04